

PRIMAR
Constantin Toma

Şef Serviciu
Administrare Patrimoniu
Emilia Lungu

Consilier
Doina Bărlă

ANEXA
LA HOTĂRÂREA NR.....
DIN..... 2018
A CONSILIULUI LOCAL AL
MUNICIPIULUI BUZĂU
LEGENDĂ
PLAN DE SITUAȚIE

Scara 1:1000

Denumire arteră Intrarea Cocorilor

Lungime 85 m

Lațime medie 5,5 m


18263

62449

3A

7219

62448

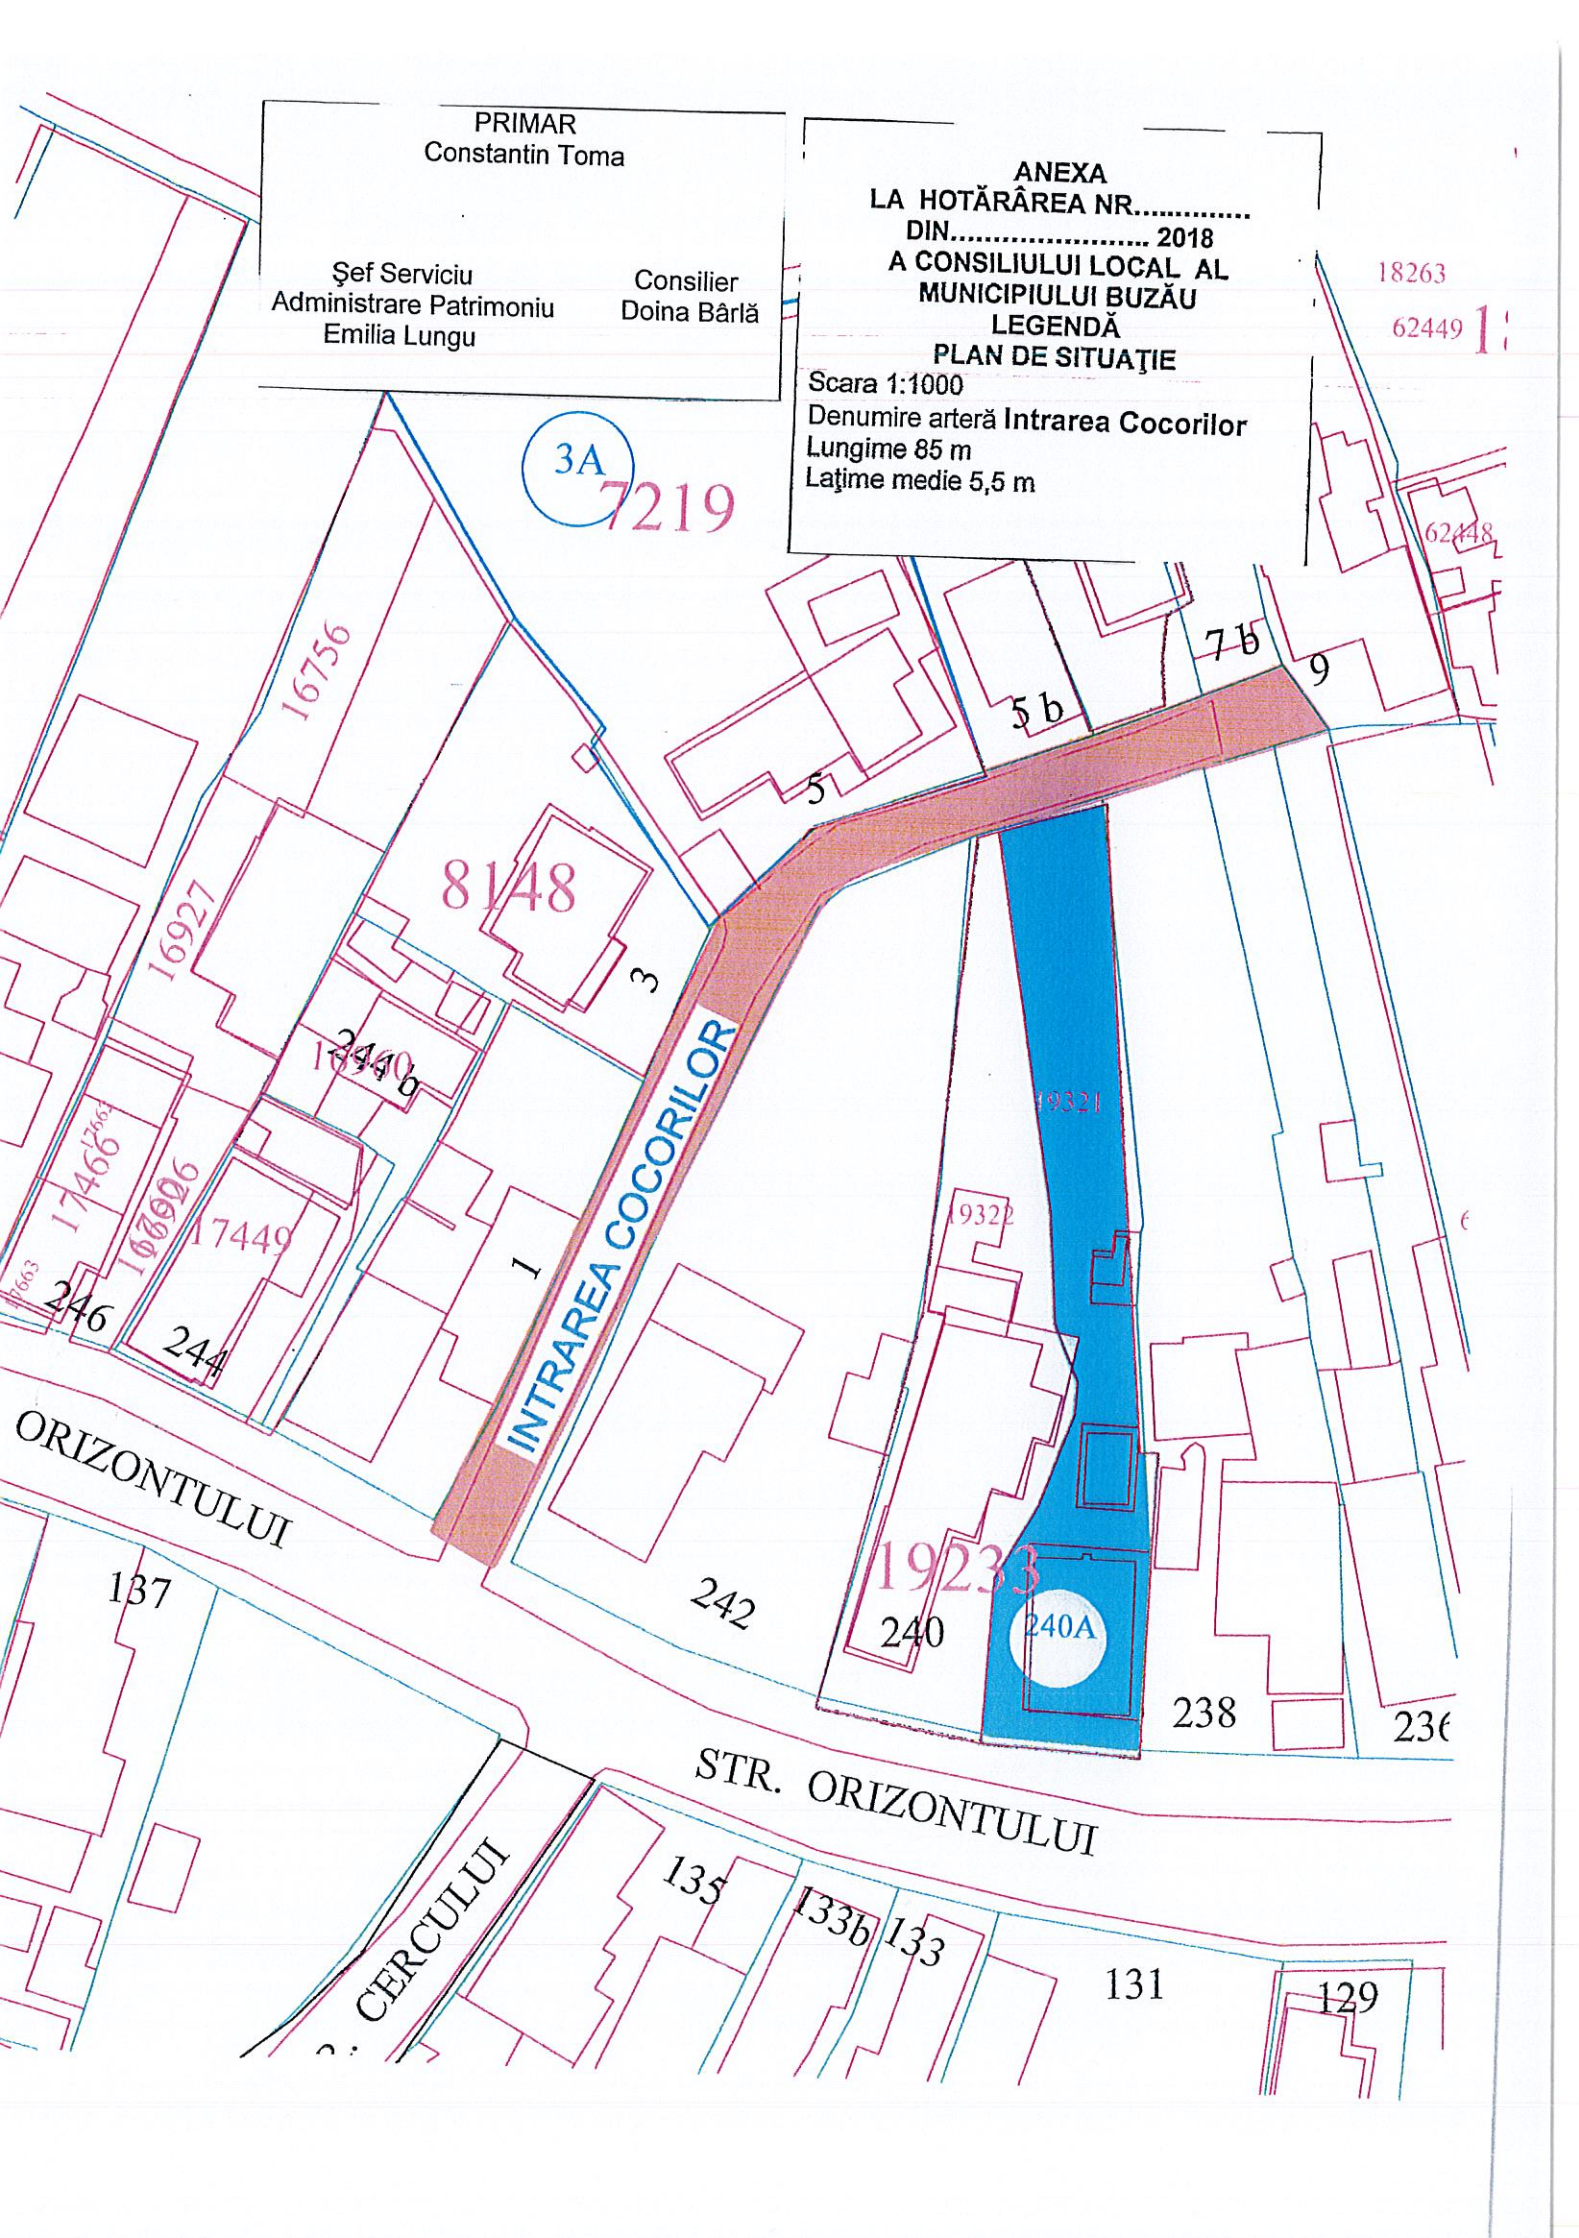

INTRAREA COCORILOR

240A

ORIZONTULUI

STR. ORIZONTULUI

CERCULUI