


Anexa Nr.3
la Hotărârea nr. din
a Consiliului Local al Municipiului Buzău
Legendă
PLAN DE SITUATIE

Denumire drum: **Aleea Mistrășului**
Lungime= 593 m
Lățime medie=5,33m
Suprafața= 3164 mp

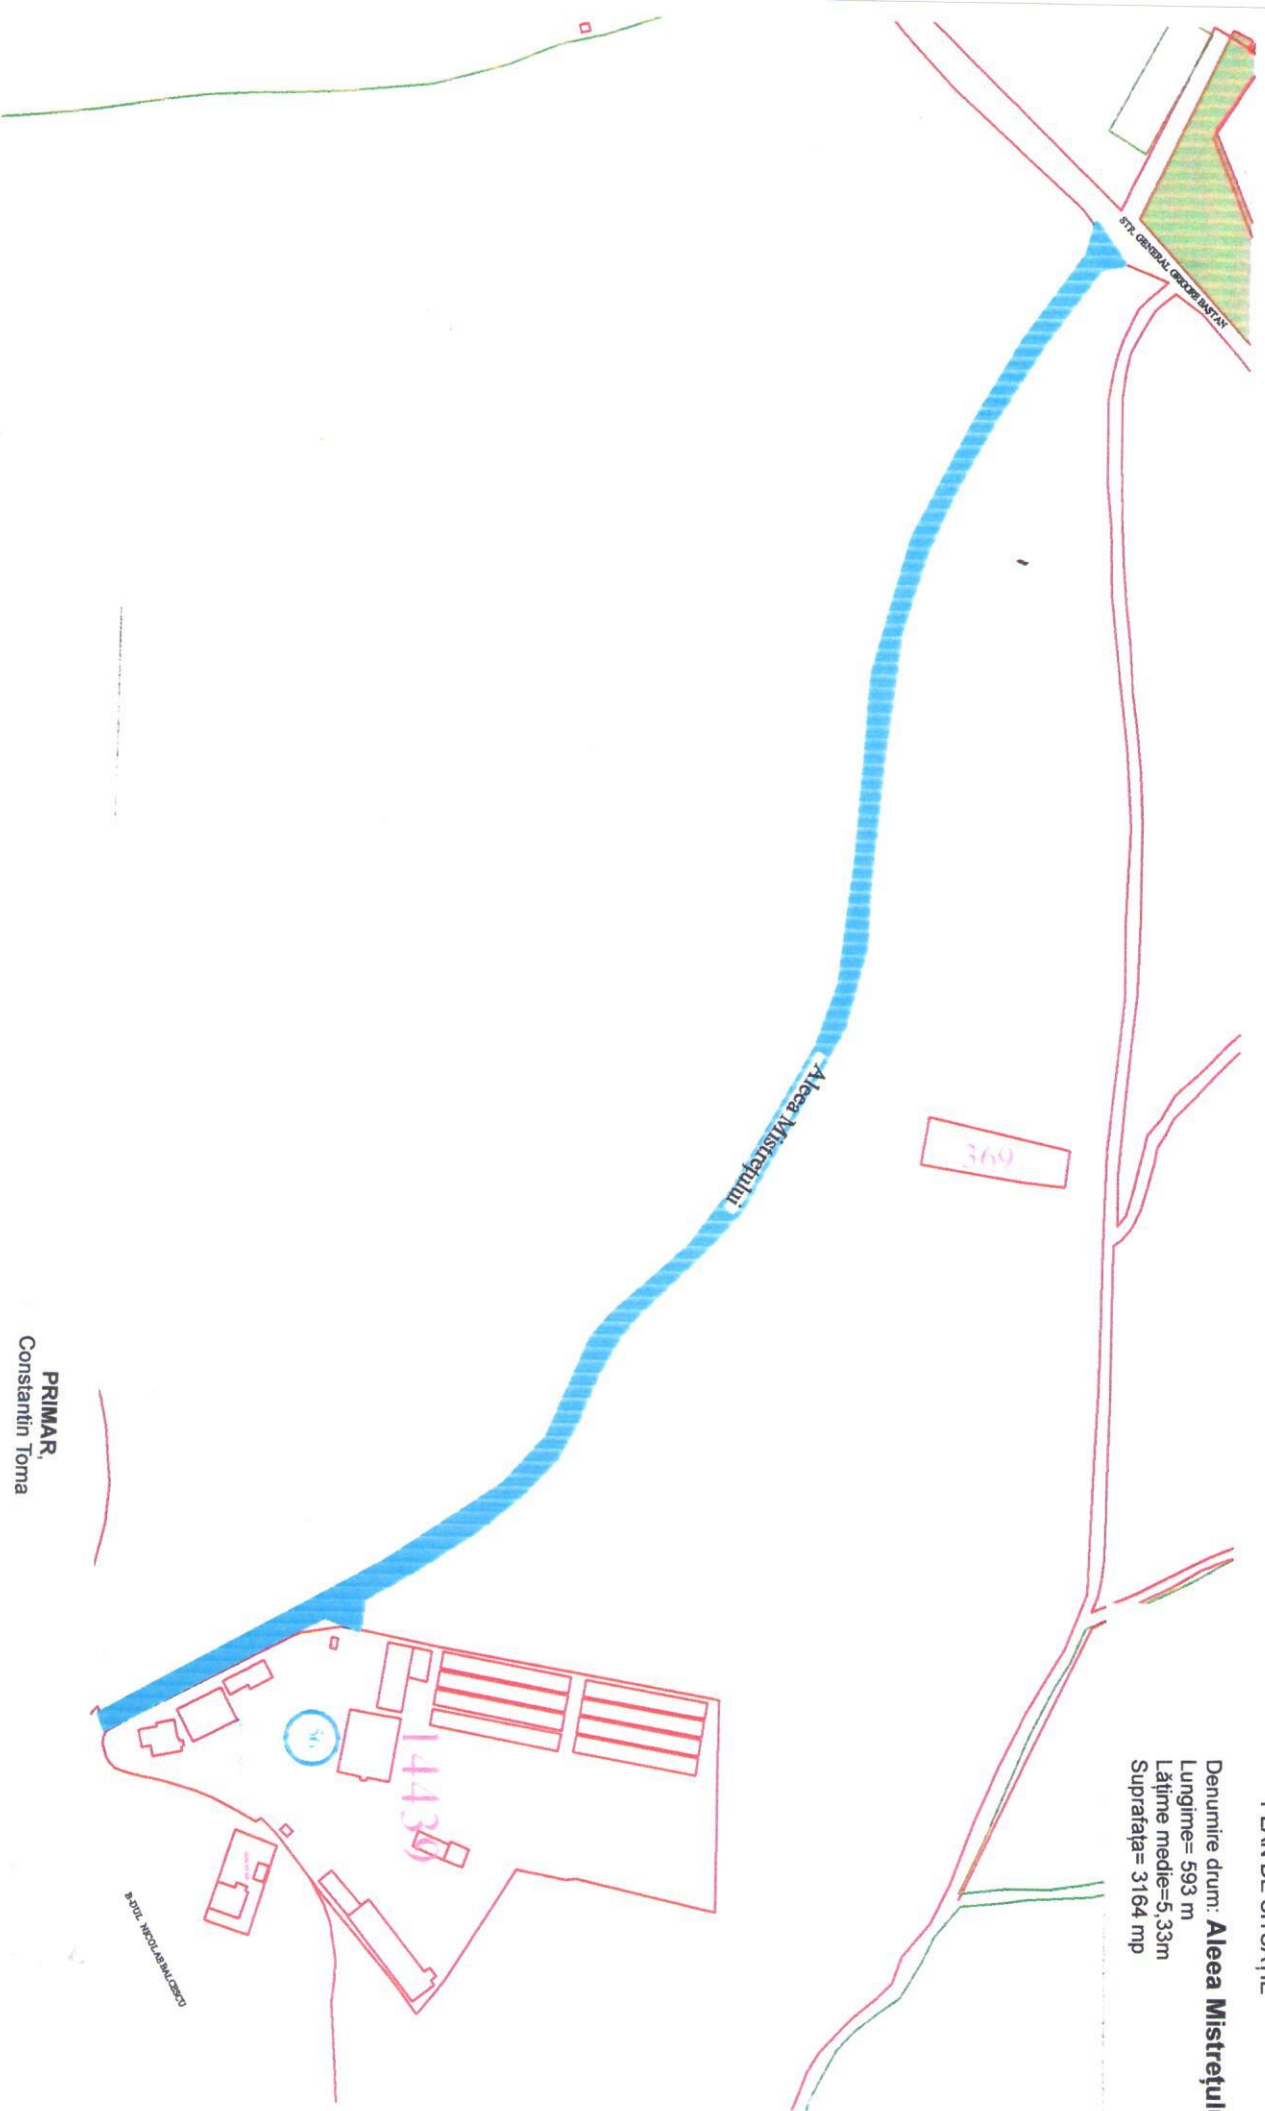

PRIMAR,
Constantin Toma

SEF SERVICIU
ADMINISTRARE PATRIMONIU
Emilia-Izabela Lunou

Întocrit,
Marilena Mircioagă