


Anexa Nr. 1  
la Hotărârea nr. din  
a Consiliului Local al Municipiului Buzău  
Legendă  
PLAN DE SITUAȚIE

Denumire drum: **Strada I.C. Brătianu**  
Lungime= 227 m  
Lățime medie=11,78 m  
Suprafața= 2673 mp

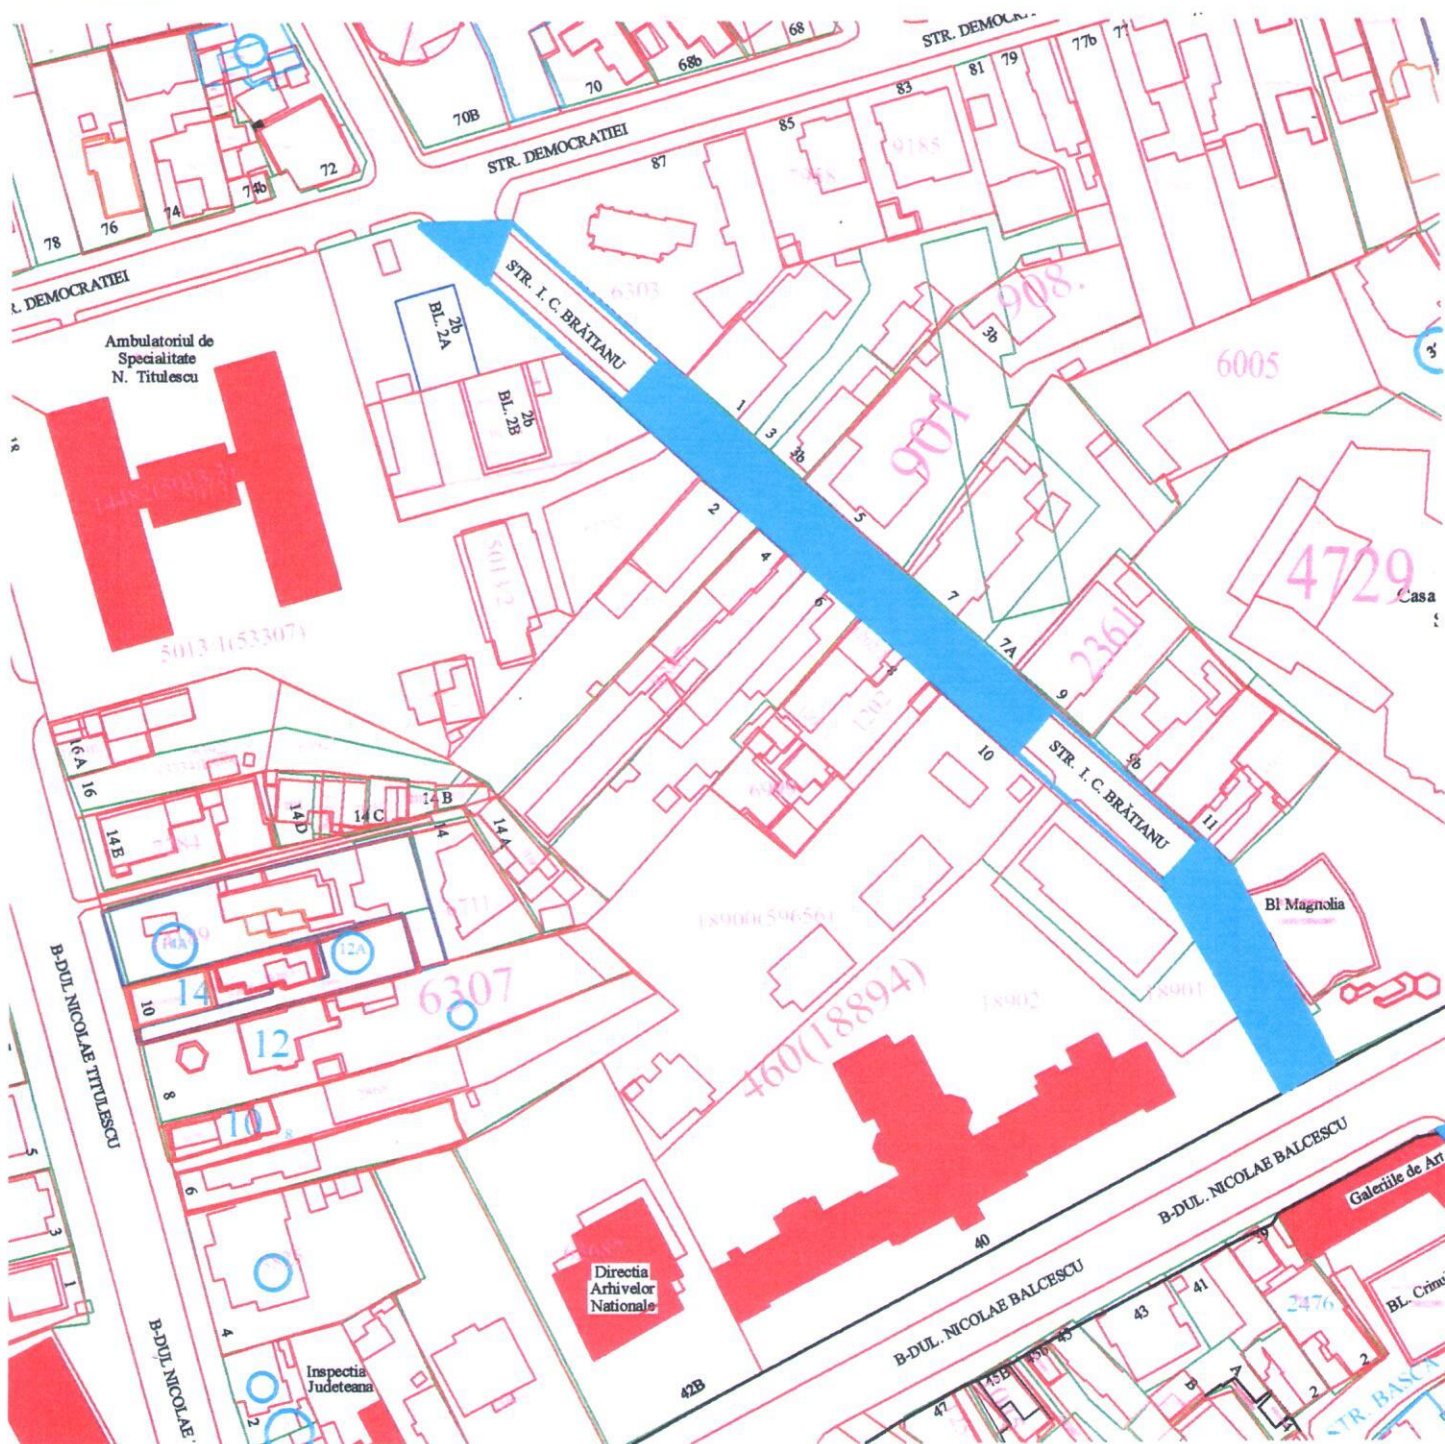

**PRIMAR,**  
Constantin Toma

**ȘEF SERVICIU**  
**ADMINISTRARE PATRIMONIU**  
Emilia-Izabela Lungu

Întocmit,  
Marilena Mircioagă