


Anexa Nr. 2
la Hotărârea nr. din
a Consiliului Local al Municipiului Buzău
Legendă
PLAN DE SITUAȚIE

Denumire drum: **Strada Soroca**
Lungime= 246 m
Lățime medie=12,34 m
Suprafața= 3036 mp

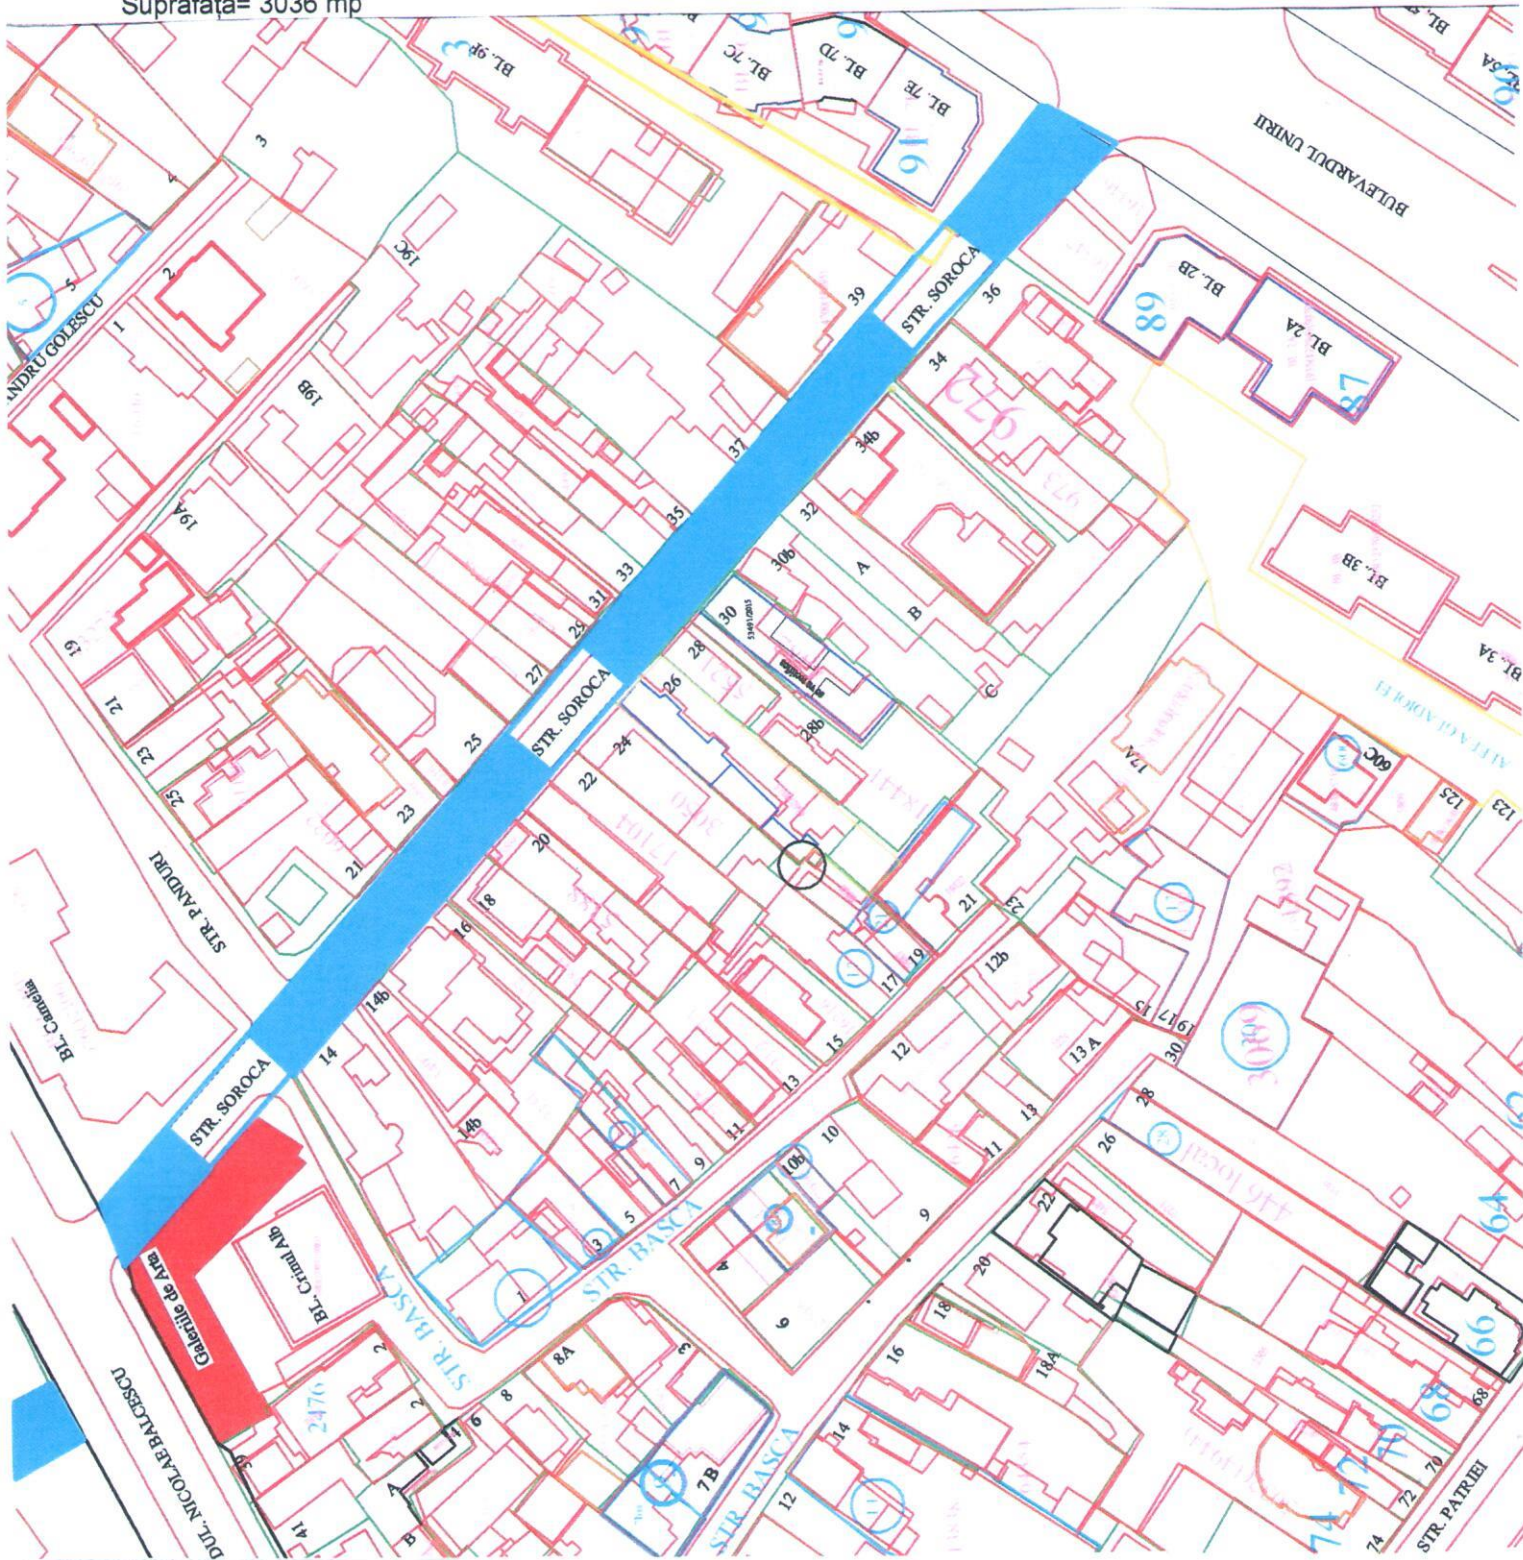

PRIMAR,
Constantin Toma

ȘEF SERVICIU
ADMINISTRARE PATRIMONIU
Emilia-Izabela Lungu

Întocmit,
Marilena Mircioagă