


Anexa Nr. 1  
la Hotărârea nr. din  
a Consiliului Local al Municipiului Buzău  
Legendă  
PLAN DE SITUAȚIE

Denumire drum: **Aleea Căprioarei**  
Lungime= 198 m  
Lățime medie=16 m  
Suprafața= 3156 mp

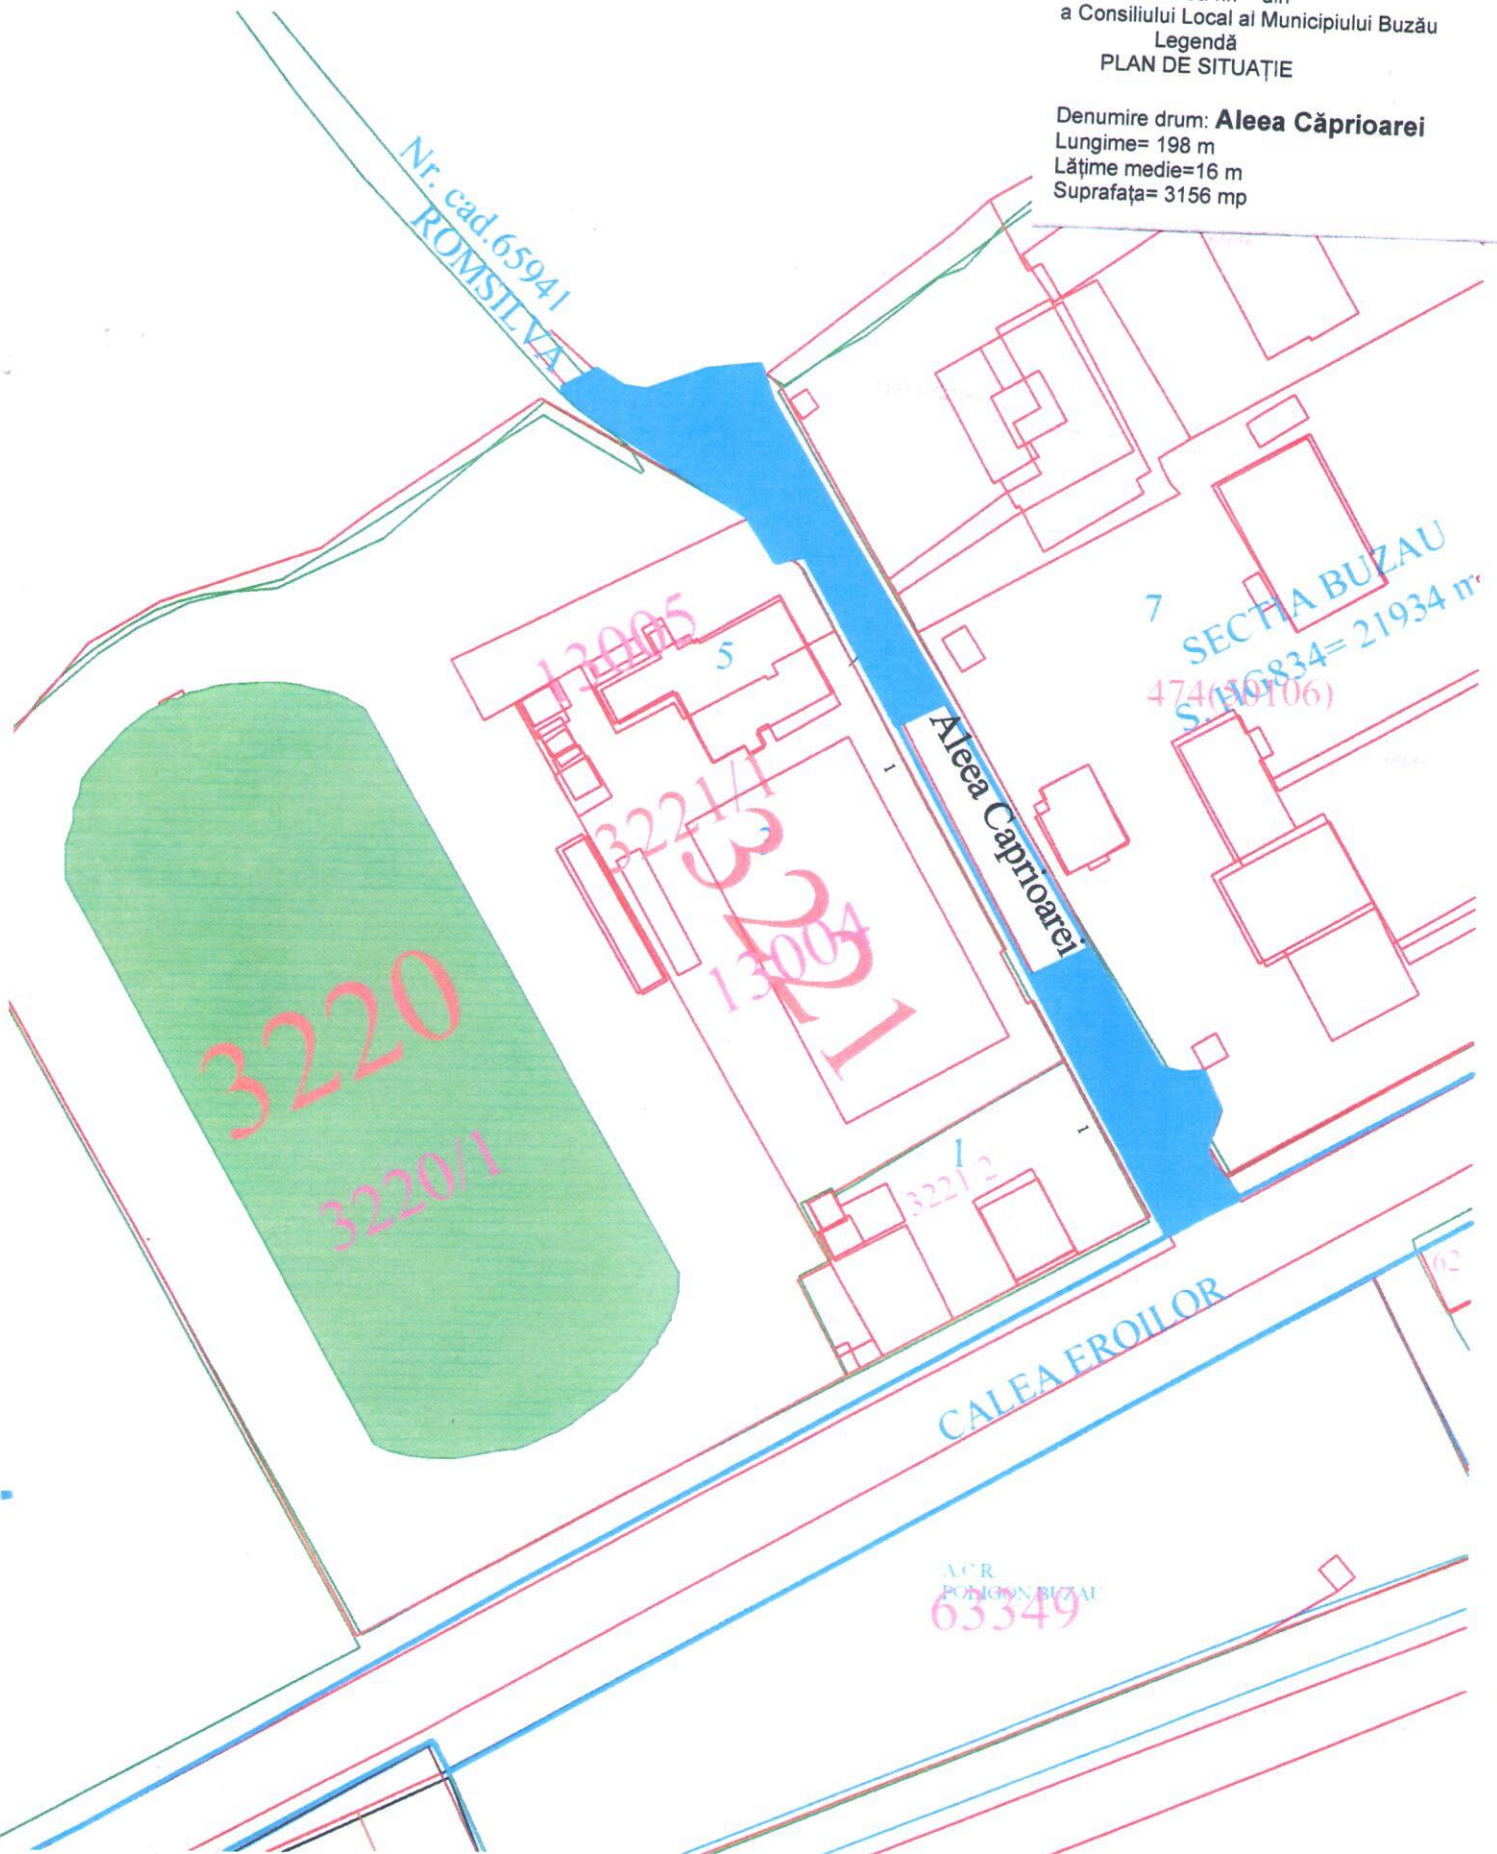

PRIMAR,  
Constantin Toma

ȘEF SERVICIU  
ADMINISTRARE PATRIMONIU  
Emilia-Izabela Lungu

Întocmit,  
Marilena Mircioagă