


Anexa Nr.2  
la Hotărârea nr. din  
a Consiliului Local al Municipiului Buzău  
Legendă  
PLAN DE SITUATIE

Denumire drum: **Aleea Bursucului**  
Lungime= 312 m  
Lățime medie=3,41m  
Suprafața = 1065 mp

Parcul 17285  
Crang 64487

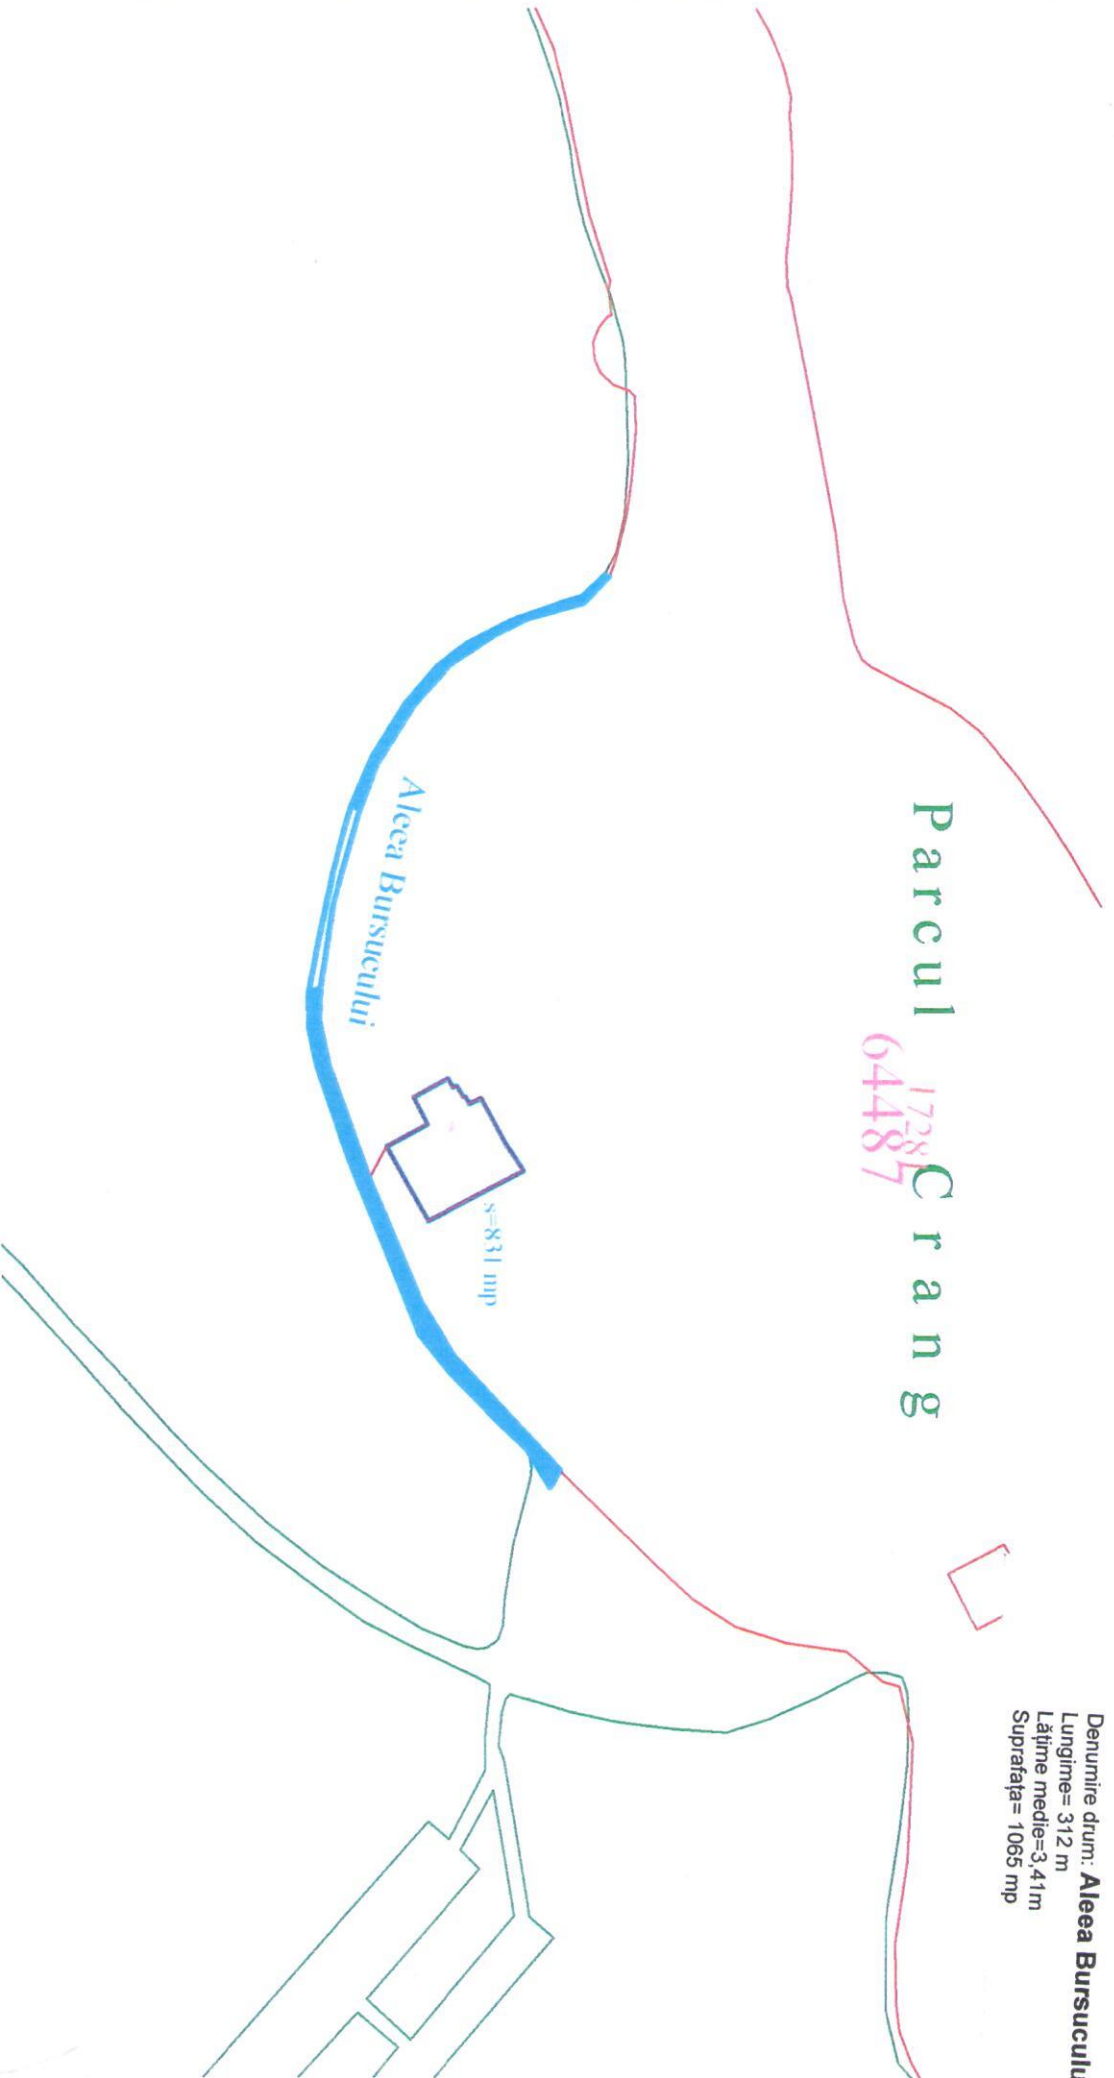

PRIMAAR  
Constantin Toma

Intocmit,  
Marilena Mircioagă

ŞEF SERVICIU  
ADMINISTRARE PATRIMONIU  
Emilia-Izabela Lungu