

PRIMAR  
Constantin Toma

Şef Serviciu  
Administrare Patrimoniu  
Emilia Lungu

Consilier  
Doina Bărlă

ANEXA nr.  
LA HOTĂRÂREA  
NR.....DIN.....2019


A CONSILIULUI LOCAL AL  
MUNICIPIULUI BUZĂU  
LEGENDĂ  
PLAN DE SITUAŢIE

Scara 1:1000

Denumire arteră **Str. Gheorghe Milu**

Lungime: 422 m

Laţime medie: 16 m

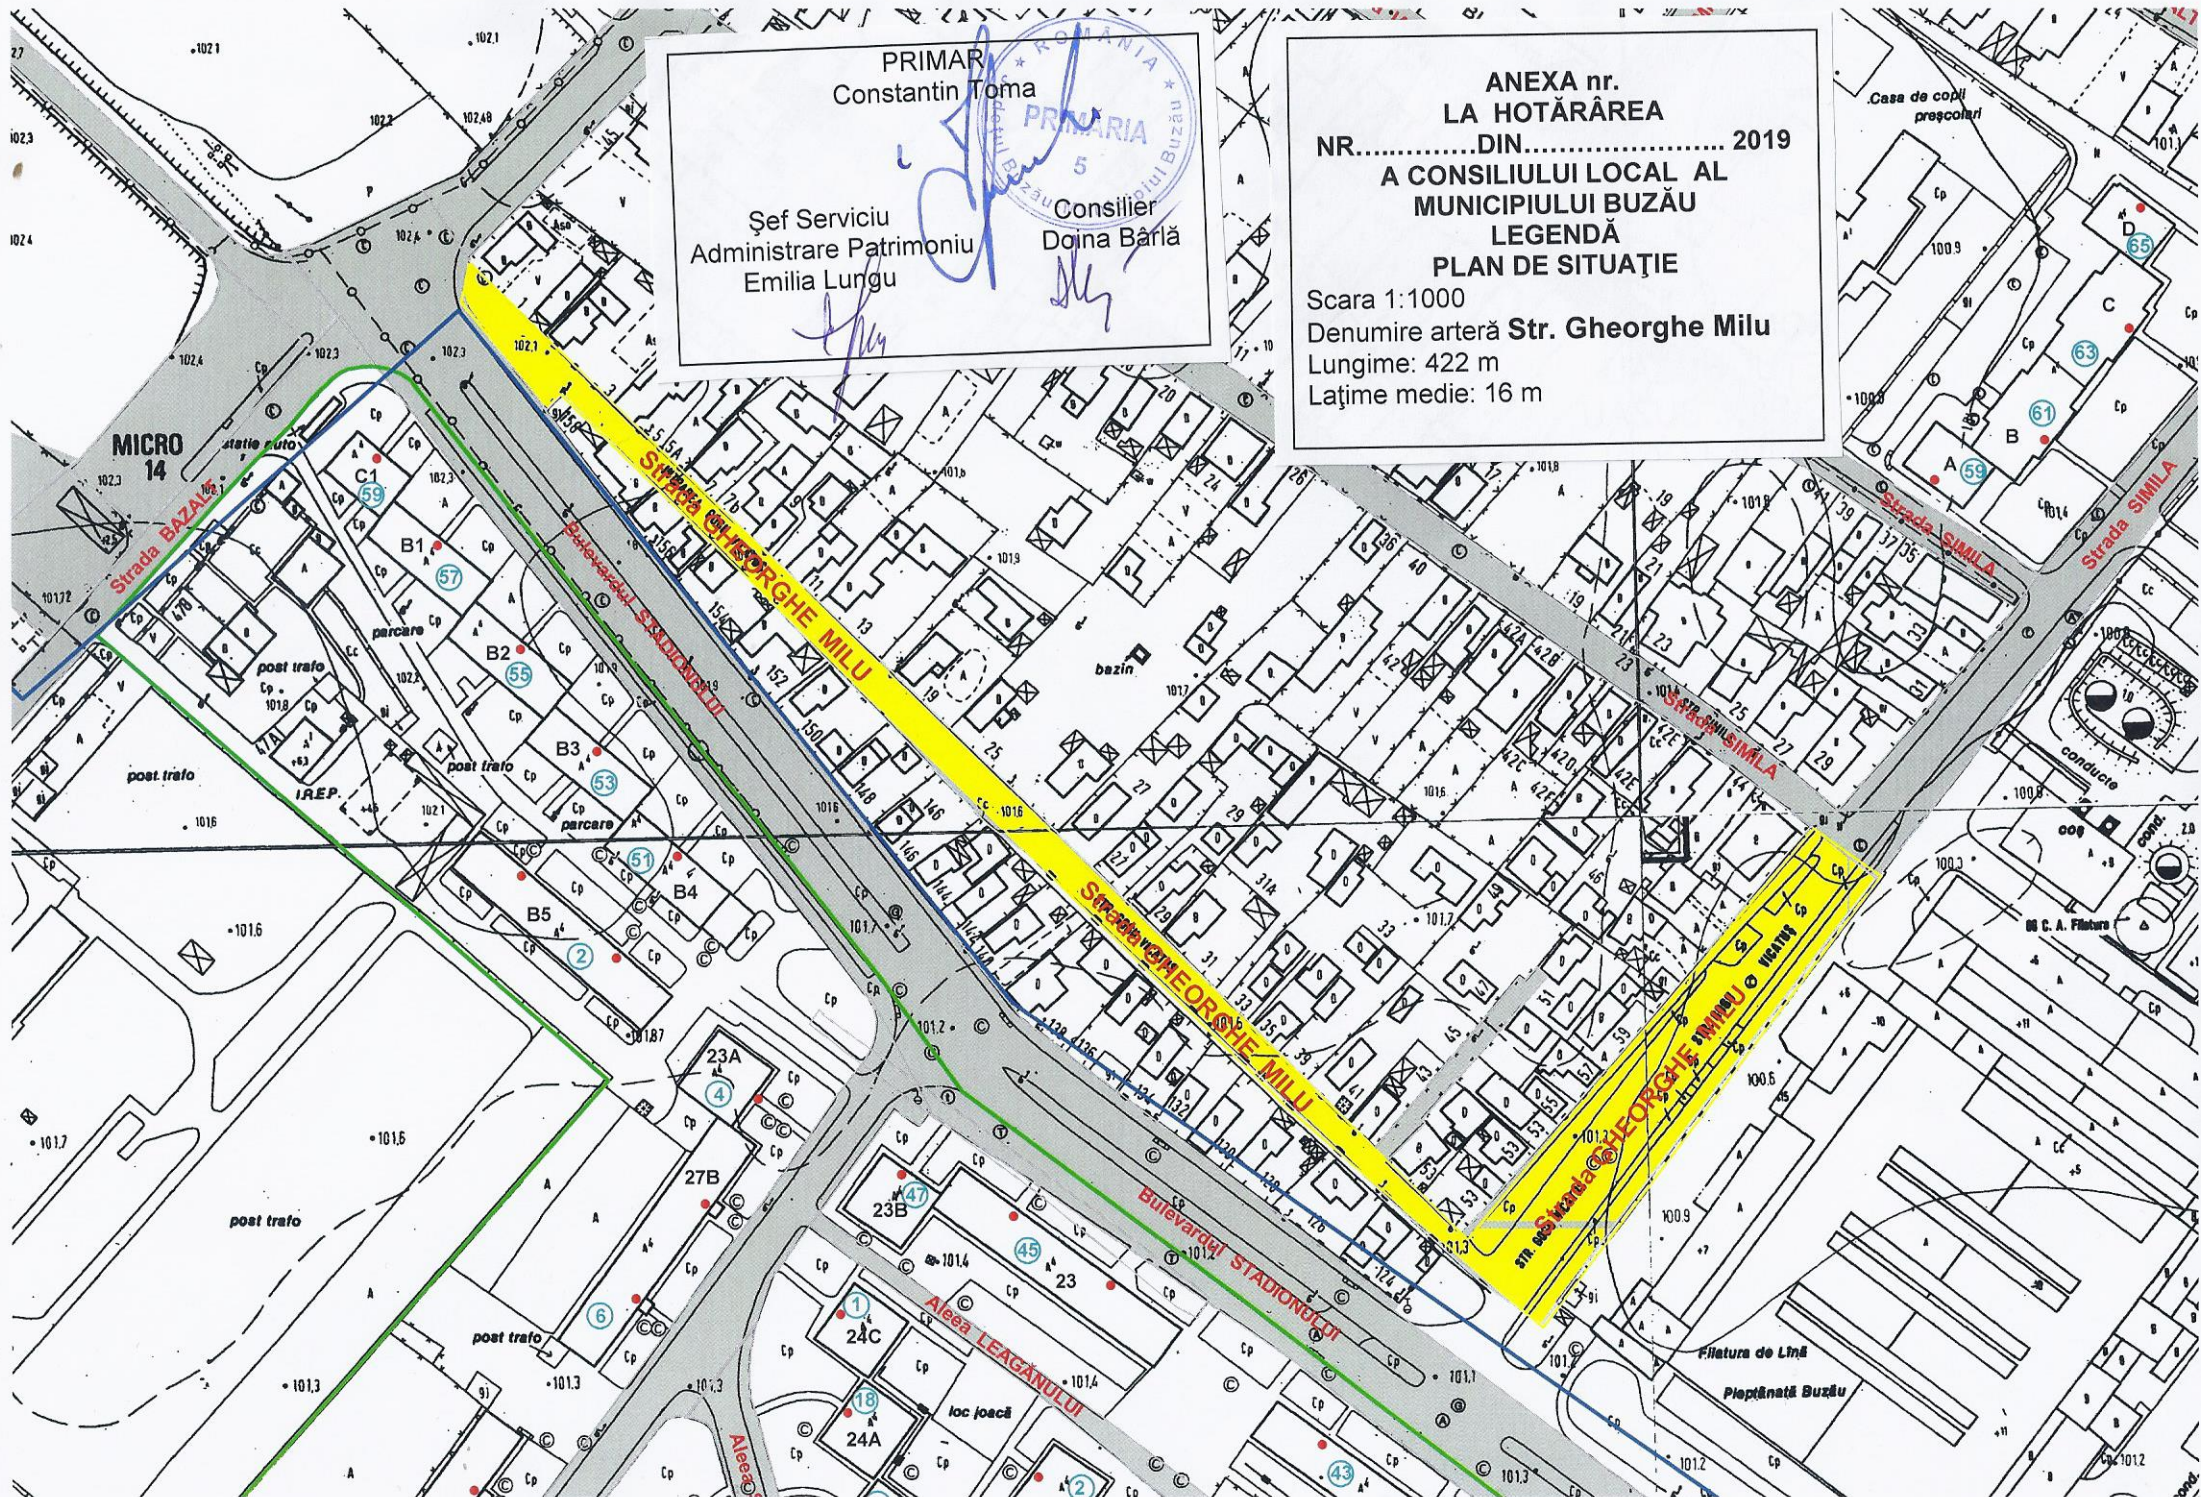


ANEXA nr.  
LA HOTĂRÂREA  
NR.....DIN..... 2019  
A CONSILIULUI LOCAL AL  
MUNICIPIULUI BUZĂU  
LEGENDĂ  
PLAN DE SITUAȚIE

Scara 1:1000  
Denumire arteră **Str. Nae Sănescu**  
Lungime: 138 m  
Lățime medie: 10 m

PRIMAR  
Constantin Toma

Șef Serviciu  
Administrație Patrimoniu  
Emilia Lungu

Consilier  
Doina Bărlă

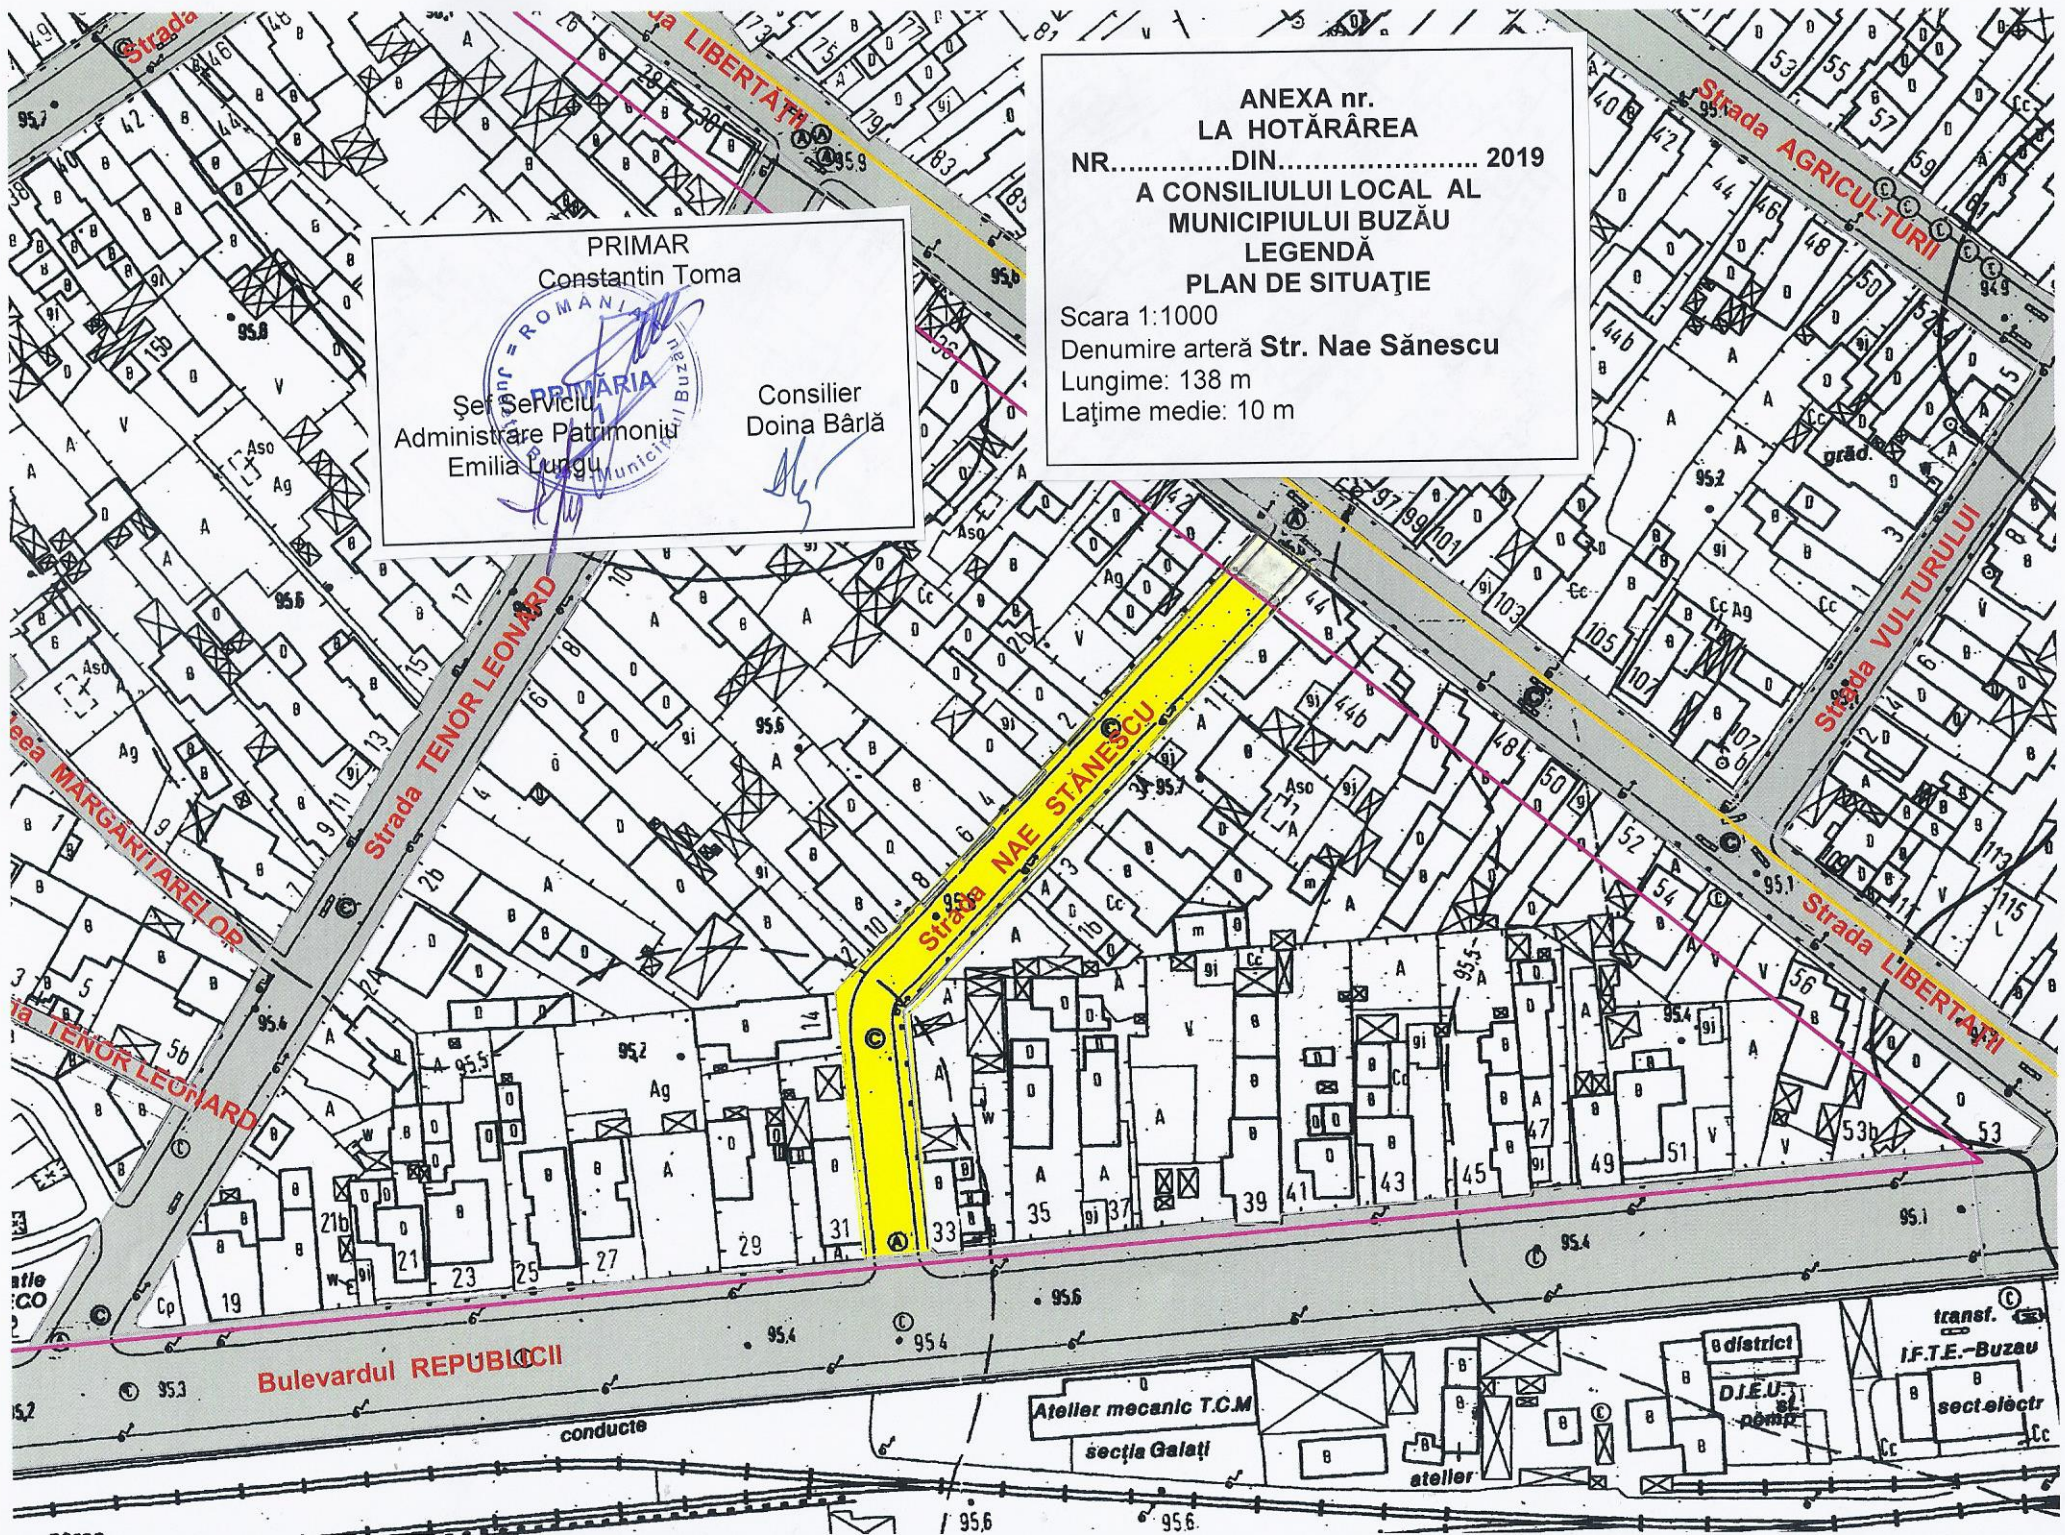



PRIMAR  
Constantin Toma

Șef Serviciu PRIMĂRIA Consilier  
Administrare Patrimoniu Doina Bârlă  
Emilia Lungu

ANEXA nr.  
LA HOTĂRÂREA  
NR.....DIN..... 2019  
A CONSILIULUI LOCAL AL  
MUNICIPIULUI BUZĂU  
LEGENDĂ  
PLAN DE SITUAȚIE

Scara 1:1000  
Denumire arteră Str. Nicolae  
Ciucurette - Rusu  
Lungime: 140 m  
Lățime medie: 11 m

