


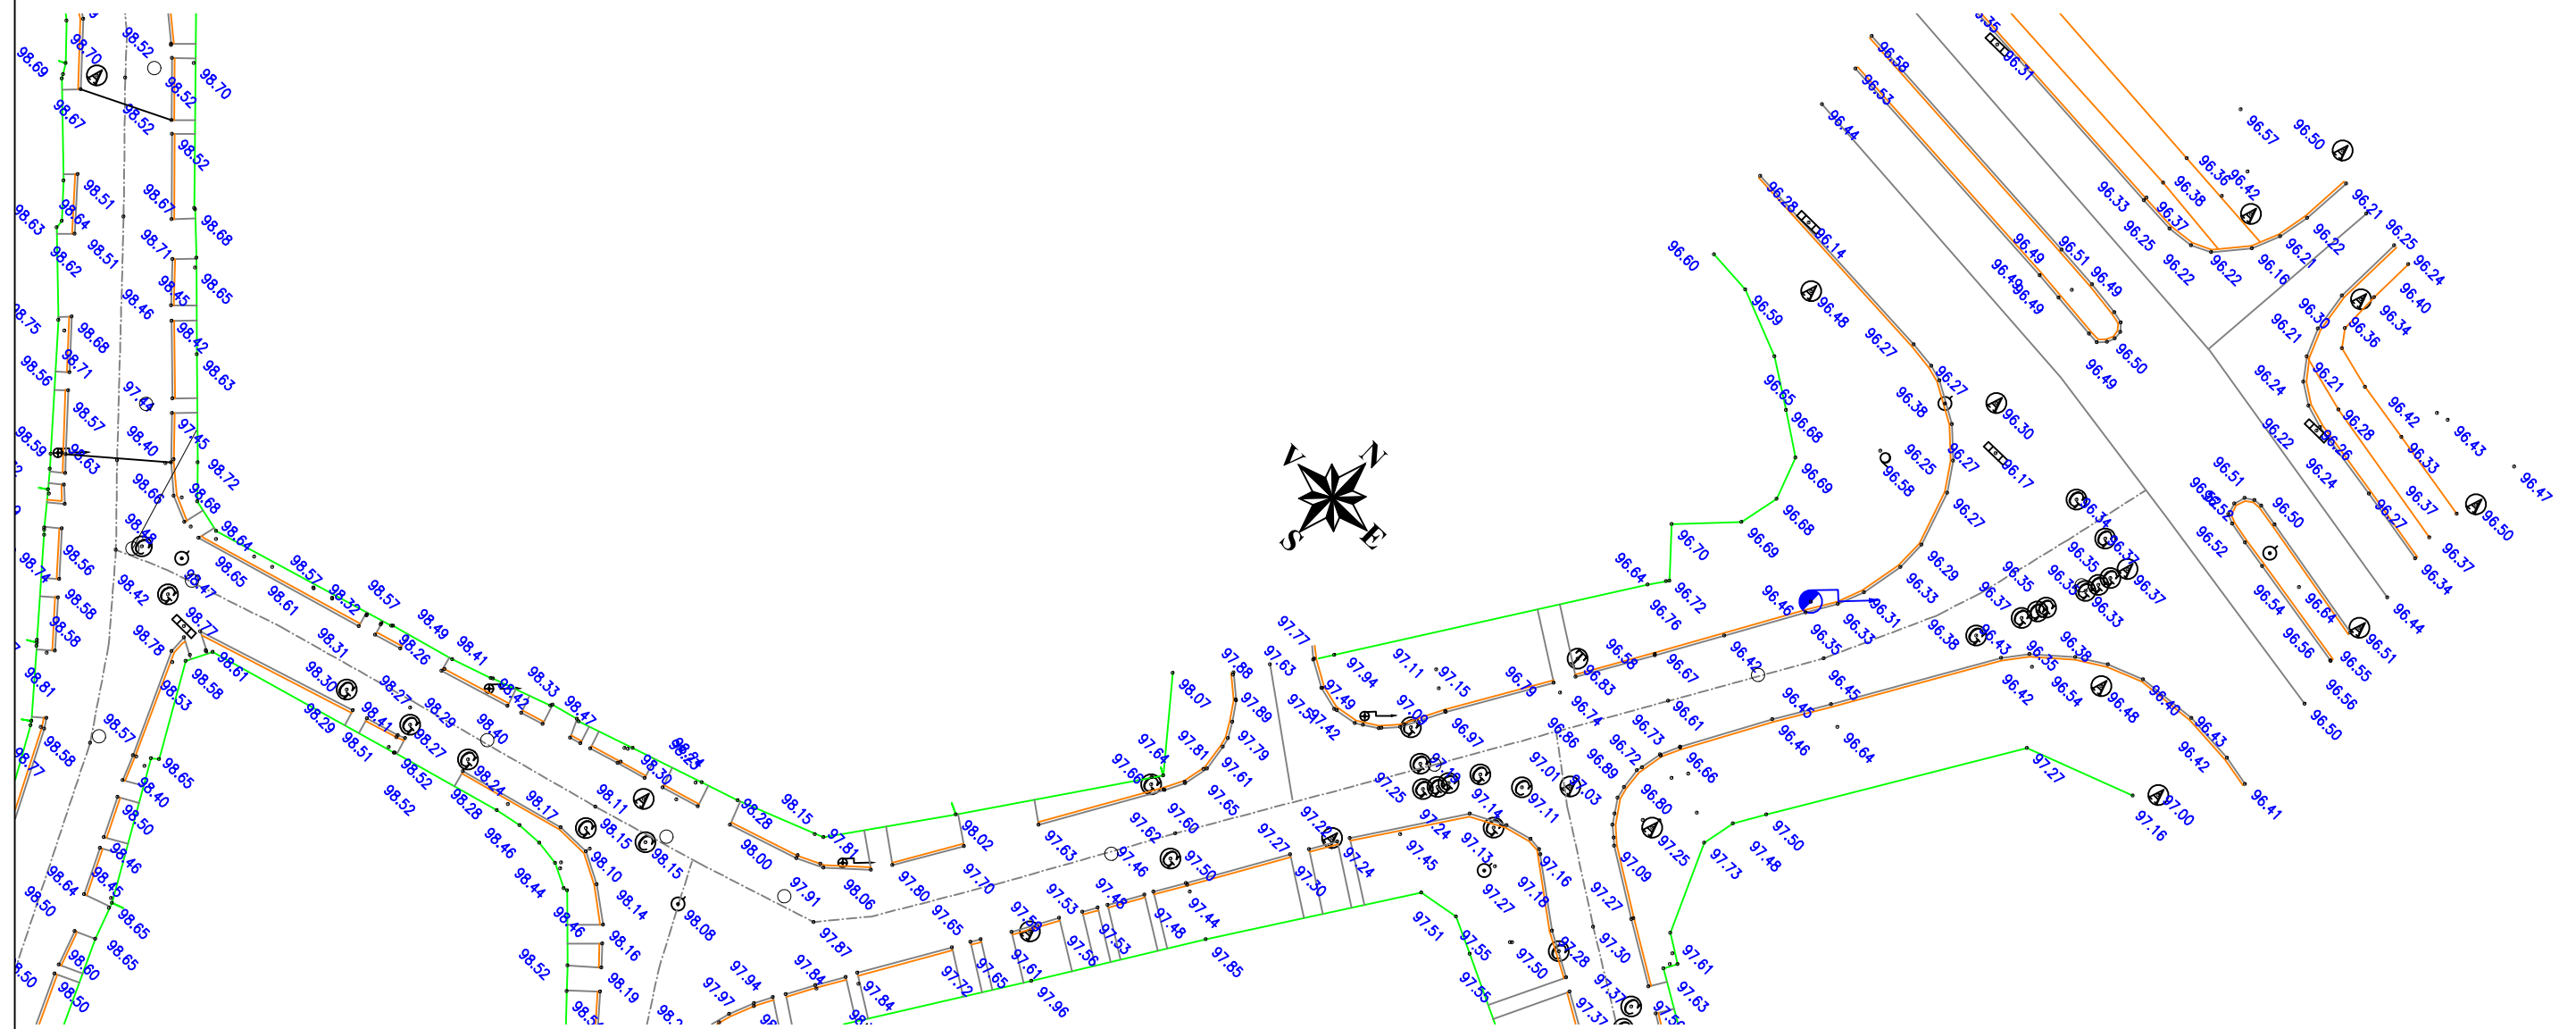

# PLAN DE SITUATIE CU RIDICAREA TOPOGRAFICA STRADA OLTETULUI

SCARA 1:500



## Legenda

	Ax existent
	Margine drum existent
	Retea de canalizare
	Retea de apa
	Retea de gaze
	Stalp retea electrica din beton
	Limita proprietati

## NOTA

- Clasa de importanta a lucrarii conf. HG. 766/'97 este C2 - lucrari de importanta normala
- Cerinta de calitate conf. HG. 925/'95 este corespunzatoare capitolelor:
- A 4.1 - asigurarea rezistentei si stabilitatii la solicitari statice si dinamice
- B 2.1 - siguranta in exploatare a constructiilor
- D 2 - sanatate si protectia mediului



**S.C. CREATIVE ROAD DESIGN S.R.L.**

Str. Ispravnicului nr. 36, Sector 2, Bucuresti


☎ 021-2109080 ☎ 021-2109080

Acest proiect este proprietatea intelectuala a societatii Creative Road Design S.R.L. Instrainarea, multiplicarea sau folosirea cu alta destinatie decat cea prevazuta in contract a documentatiei, fara aprobarea scrisa a societatii comerciale Creative Road Design s.r.l., intra sub incidenta legii dreptului de autor.

Beneficiar:	MUNICIPIUL BUZĂU, JUDEȚUL BUZĂU	Proiect Nr. 273/2018	SEF PROIECT	ING. Ionuț PANAITESCU		Faza:	Data:
Titlu proiect:	"REABILITARE SISTEM RUTIER STR. ȚILE GRIVIȚEI, OLTETULUI, Cpt. Av. T. BĂDULESCU, MUNICIPIUL BUZĂU, JUDEȚUL BUZĂU"		PROIECTAT	ING. Liviu CHELARIU		D.A.L.I.	12/2018
Titlu plansa:	PLAN DE SITUATIE CU RIDICAREA TOPOGRAFICA STRADA OLTETULUI		DESENAT	TEHN. Ionuț TĂNASE		Scara:	Plansa Nr.
			VERIFICAT	ING. Ionuț PANAITESCU		1:500	3.2

# PLAN DE SITUATIE PROIECTAT STRADA GRIVITEI

SCARA 1:500

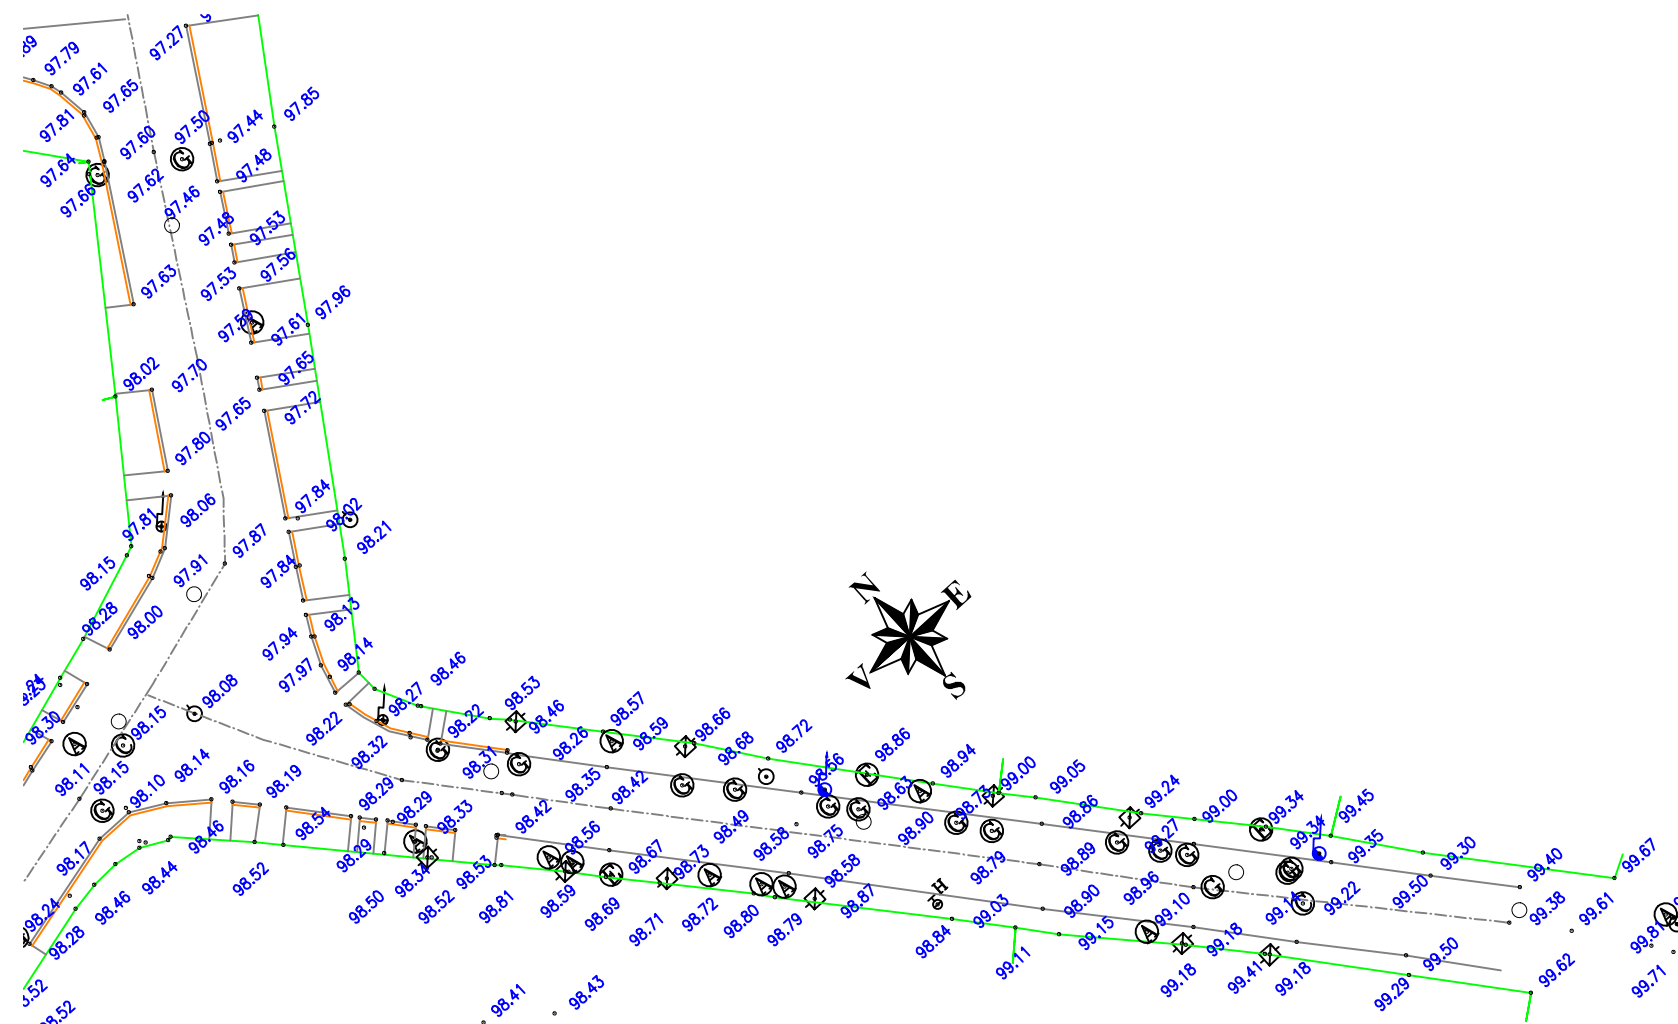

## Legenda

	Ax existent
	Margine drum existent
	Retea de canalizare
	Retea de apa
	Retea de gaze
	Stalp retea electrica din beton
	Limita proprietati

## NOTA

- Clasa de importanta a lucrarii conf. HG. 766/97 este C2 - lucrari de importanta normala
- Cerinta de calitate conf. HG. 925/95 este corespunzatoare capitolelor:
- A 4.1 - asigurarea rezistentei si stabilitatii la solicitari statice si dinamice
- B 2.1 - siguranta in exploatare a constructiilor
- D 2 - sanatate si protectia mediului



### S.C. CREATIVE ROAD DESIGN S.R.L.

Str. Ispravnicului nr. 36, Sector 2, Bucuresti  
 ☎ 021-2109080 ☎ 021-2109080

Acest proiect este proprietatea intelectuala a societatii Creative Road Design S.R.L. Instrainarea, multiplicarea sau folosirea cu alta destinatie decat cea prevazuta in contract a documentatiei, fara aprobarea scrisa a societatii comerciale Creative Road Design s.r.l., intra sub incidenta legii dreptului de autor.

Beneficiar:	MUNICIPIUL BUZĂU, JUDEȚUL BUZĂU	Proiect Nr. 273/2018	SEF PROIECT	ING. Ionuț PANAITESCU		Faza:	Data:
Titlu proiect:	"REABILITARE SISTEM RUTIER STR. ȚAZILE GRIVITEI, OLTEȚULUI, Cpt. Av. T. BĂDULESCU, MUNICIPIUL BUZĂU, JUDEȚUL BUZĂU"		PROIECTAT	ING. Liviu CHELARIU		D.A.L.I.	12/2018
Titlu plansa:	PLAN DE SITUATIE CU RIDICAREA TOPOGRAFICA STRADA GRIVITEI		DESENAT	TEHN. Ionuț TĂNASE		Scara:	Plansa Nr.
			VERIFICAT	ING. Ionuț PANAITESCU		1:500	3.3