


PLAN DE INCADRARE IN ZONA
SCARA 1:100000

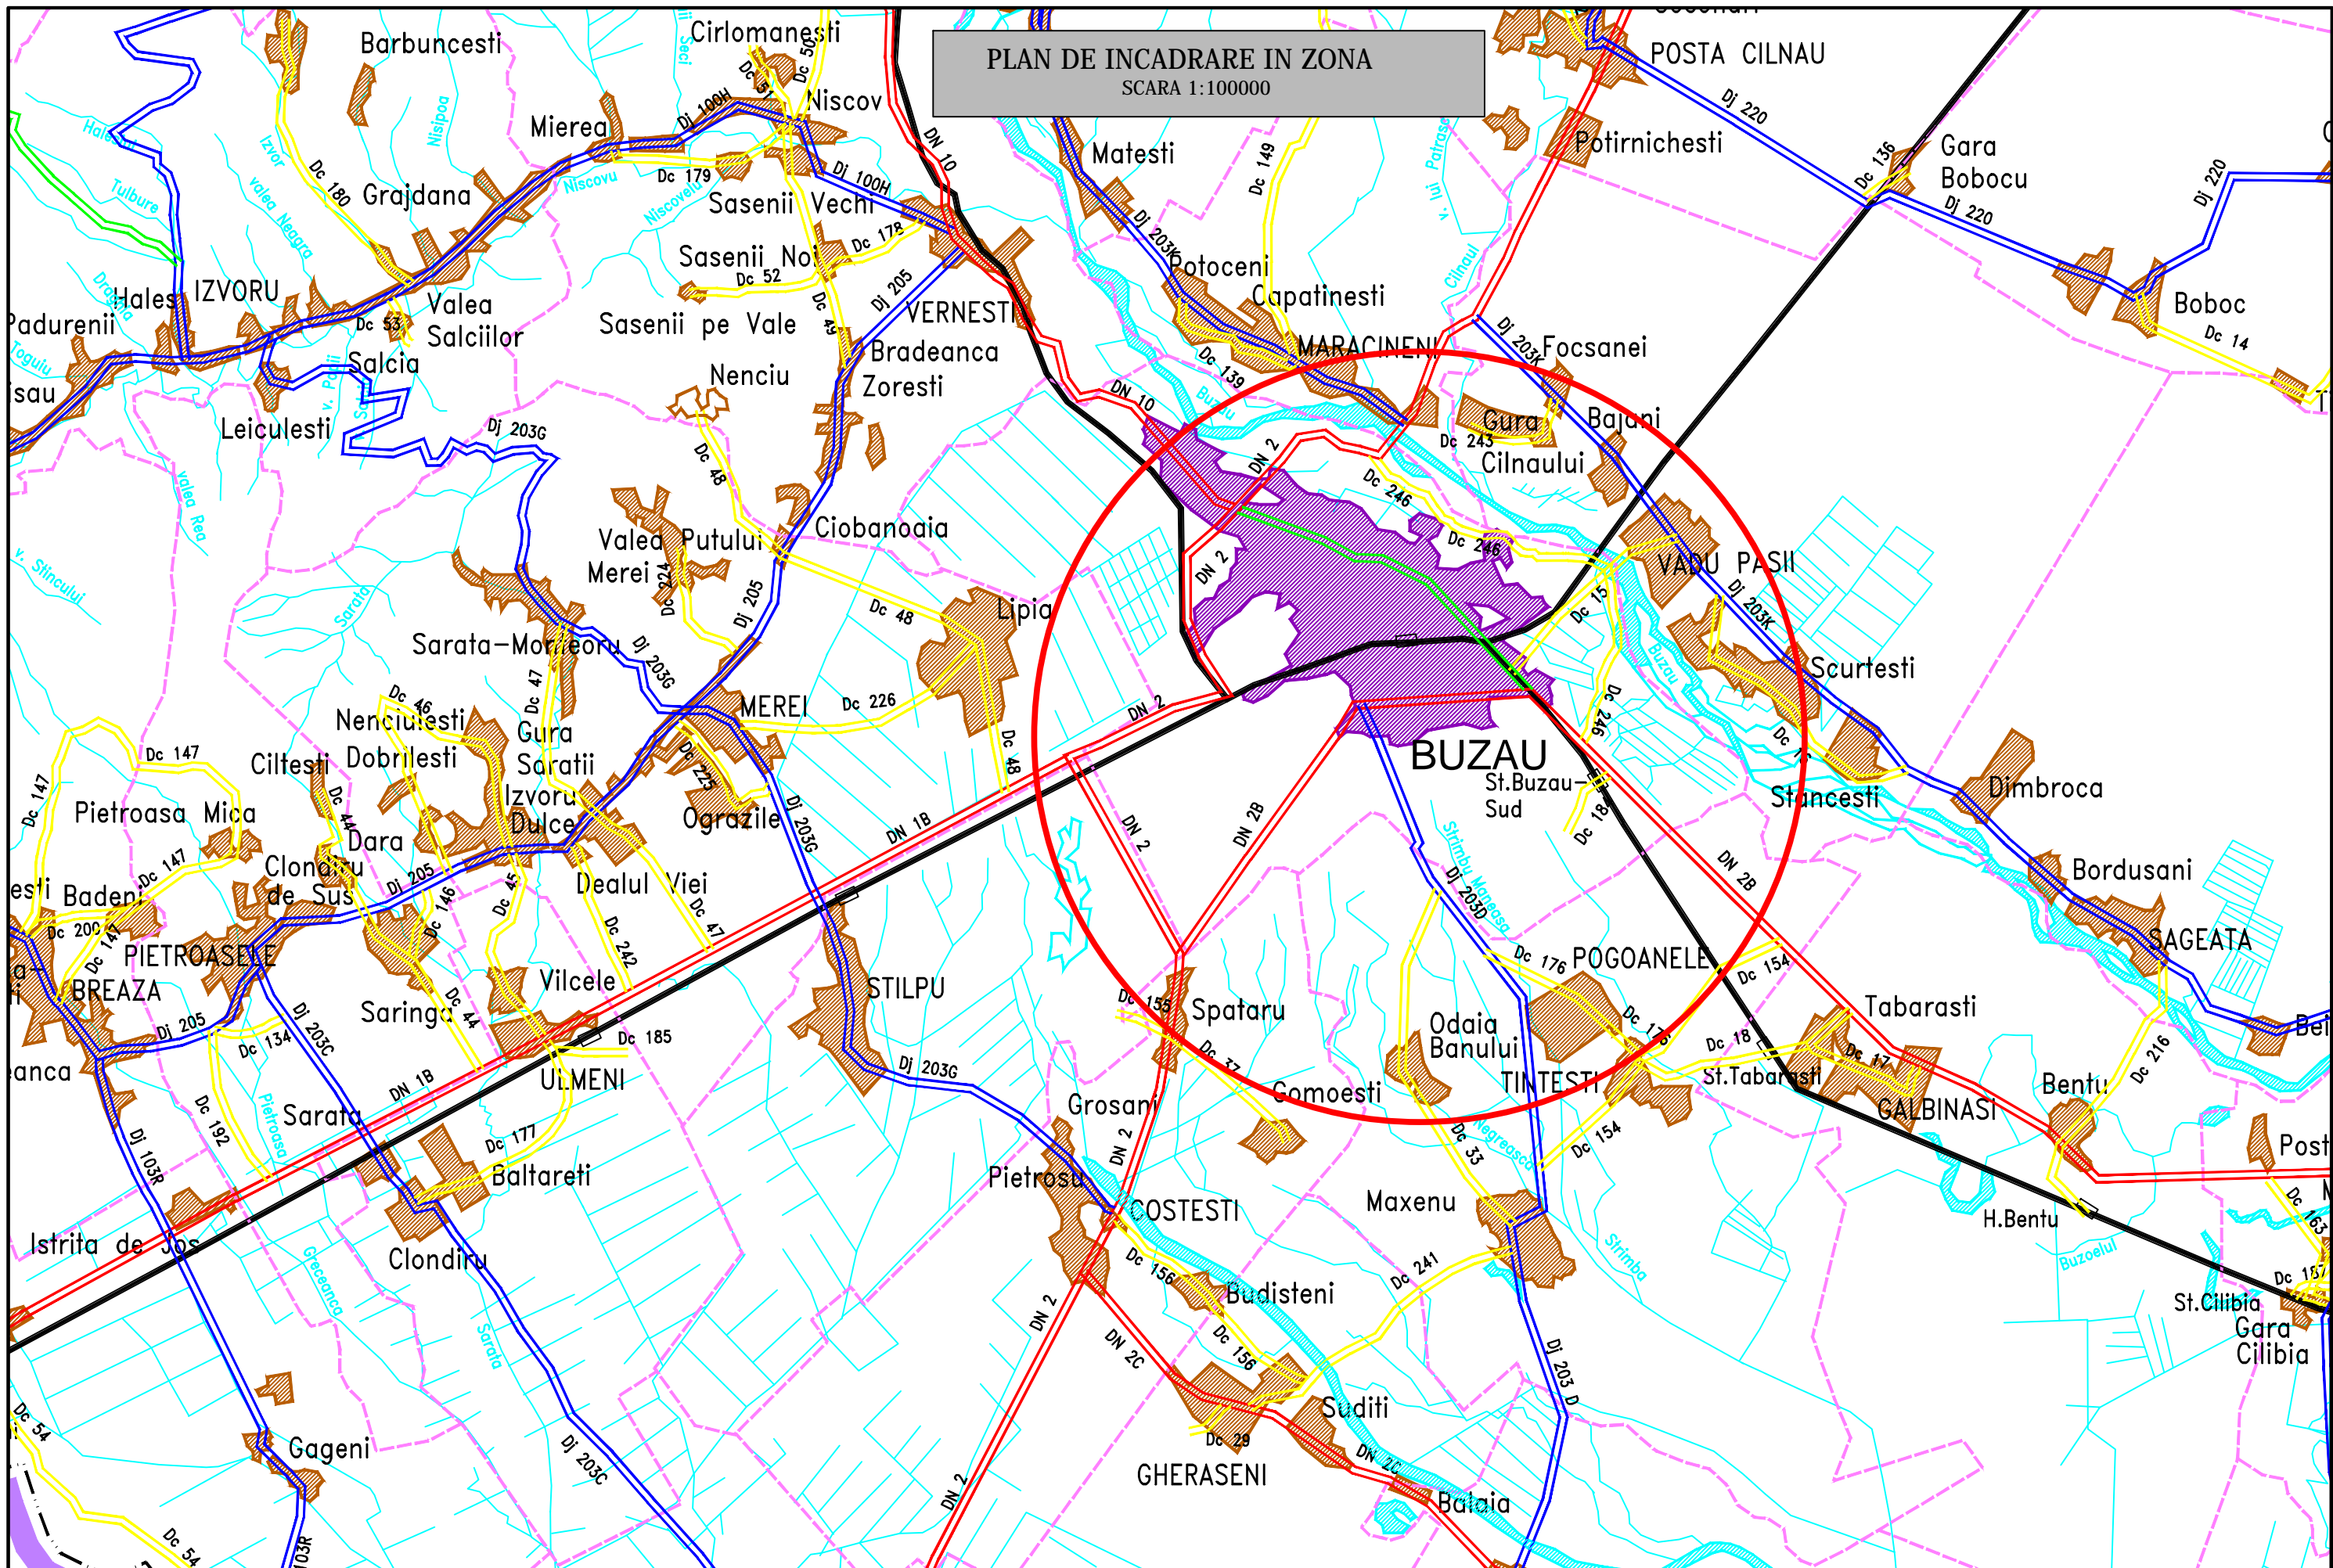

S.C. CREATIVE ROAD DESIGN S.R.L.
Str. Ispravnicului nr. 36, Sector 2, Bucuresti
☎ 021-2109080 ☎ 021-2109080

Acest proiect este proprietatea intelectuala a societatii Creative Road Design S.R.L. Instrainarea, multiplicarea sau folosirea cu alta destinatie decat cea prevazuta in contract a documentatiei, fara aprobarea scrisa a societatii comerciale Creative Road Design s.r.l., intra sub incidenta legii dreptului de autor.

Beneficiar:	MUNICIPIUL BUZĂU, JUDEȚUL BUZĂU	Proiect Nr. 273/2018	SEF PROIECT	ING. Ionuț PANAITESCU	Faza:	Data:
Titlu proiect:	"REABILITARE SISTEM RUTIER STR AZILE GRIVȚEI, OLTEȚULUI, Cpt. Av. T. BĂDULESCU, MUNICIPIUL BUZĂU, JUDEȚUL BUZĂU"		PROIECTAT	ING. Liviu CHELARIU	D.A.L.I.	12/2018
Titlu plansa:	PLAN DE INCADRARE IN ZONA		DESENAT	TEHN. Ionuț TĂNASE	Scara:	Plansa Nr.
			VERIFICAT	ING. Ionuț PANAITESCU	1:100000	1.1