


PLAN AMPLASAMENT LOCURI DE JOACA PROPUSE SPRE AMENAJARE

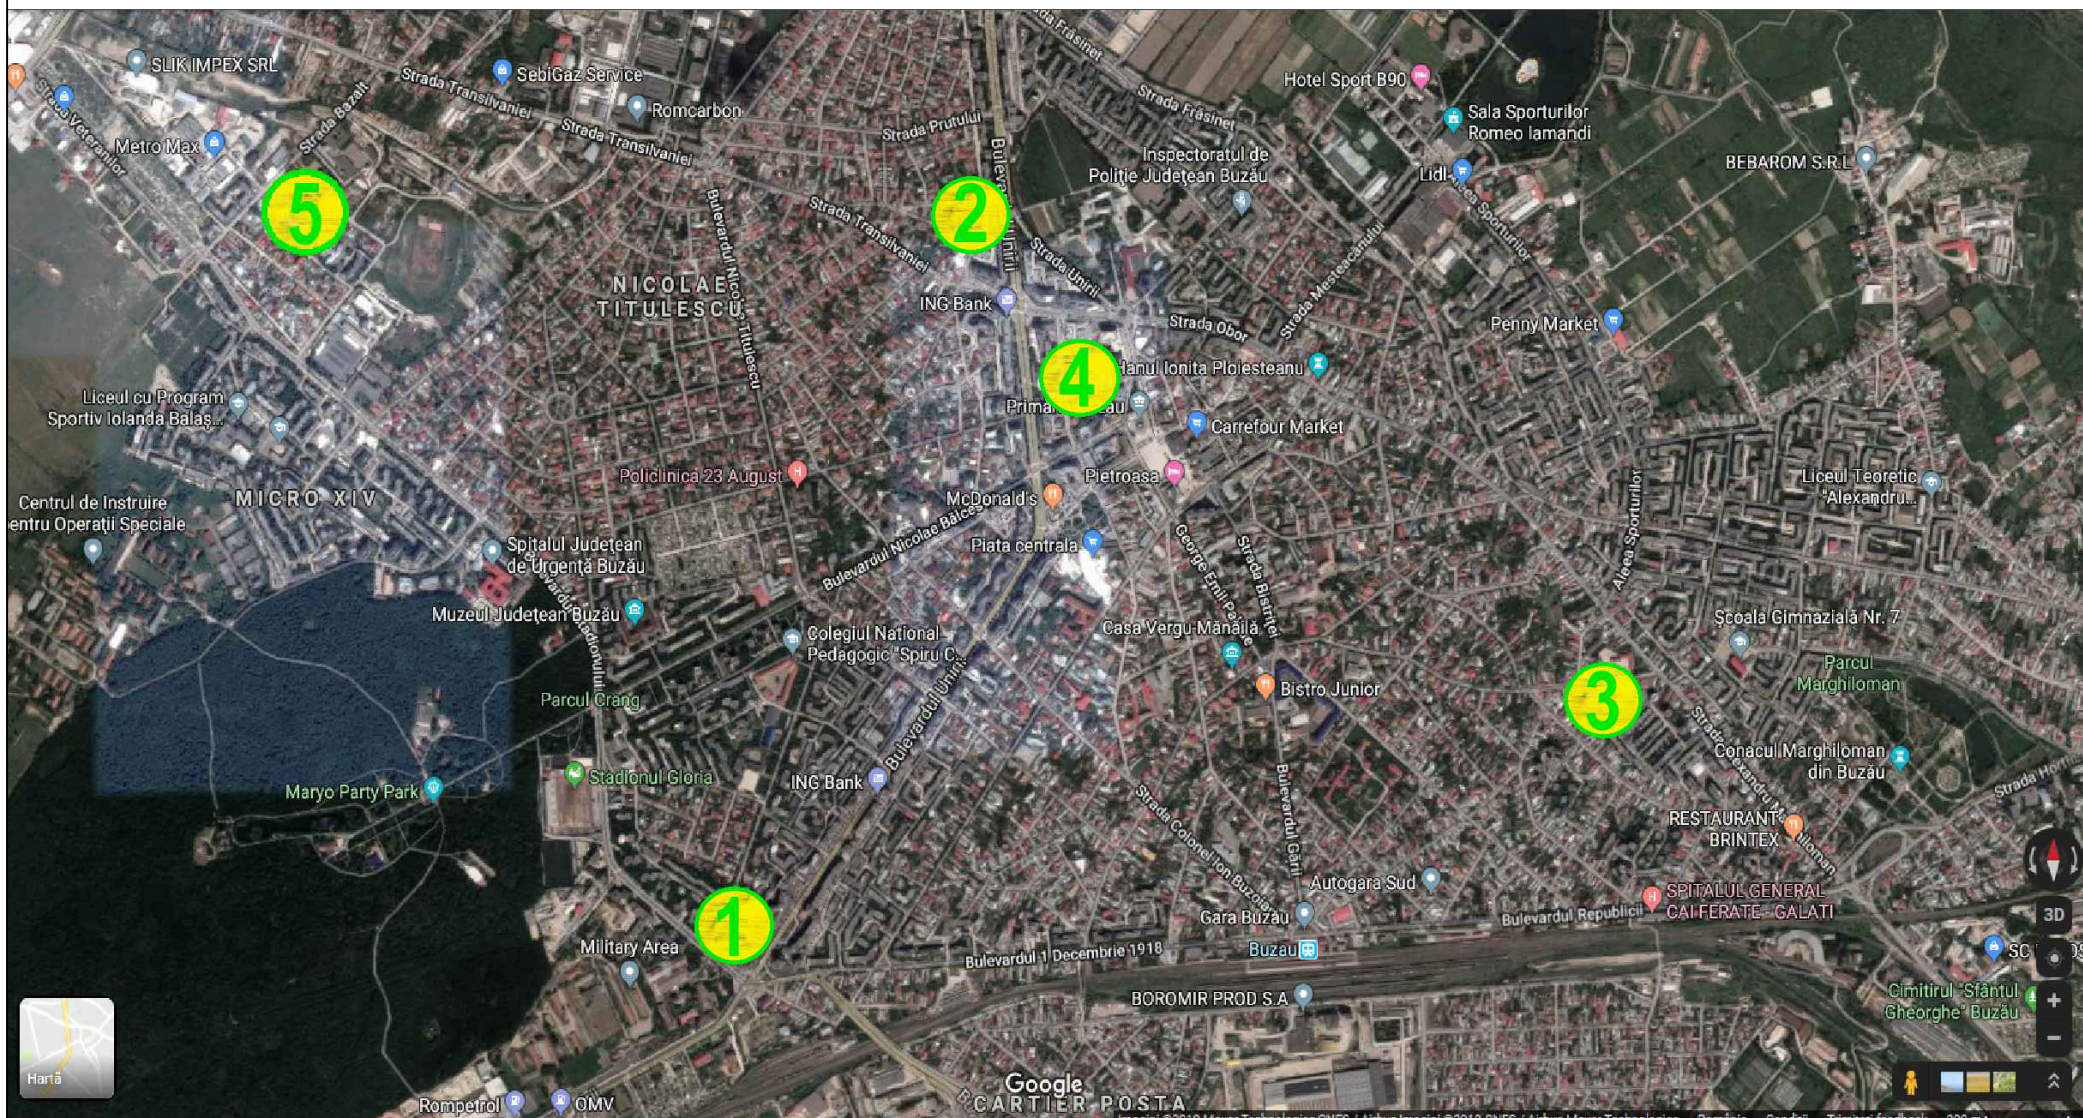

LEGENDA:

1. ZONA BLOCURI 104-105
2. STR. PENTELEU
3. ȘCOALA "ION CREANGA"
4. PARCUL CEC
5. INTRAREA IAZULUI

PROIECTANT: SC LAVITAX PROD SRL, BREAZA, JUDEȚUL PRAHOVA		NUME PROIECT: AMENAJARE LOC DE JOACA	
PROIECTAT: CARH.M.RAITARU		BENEFICIAR: PRIMARIA MUNICIPIULUI BUZĂU	
DESENAT: CARH.M.RAITARU		ADRESA INVESTITIEI: MUNICIPIUL BUZĂU	
NUME PLANSA: PLAN AMPLASAMENT LOCURI DE JOACA	PLANSA NR. A01	SCARA: 1:1500	FAZA: S.F. DATA: August 2019
		PROIECT NR.101	