



PROPUNERE AMENAJARE ZONA BLOCURI 104-105

SCENARIUL 1

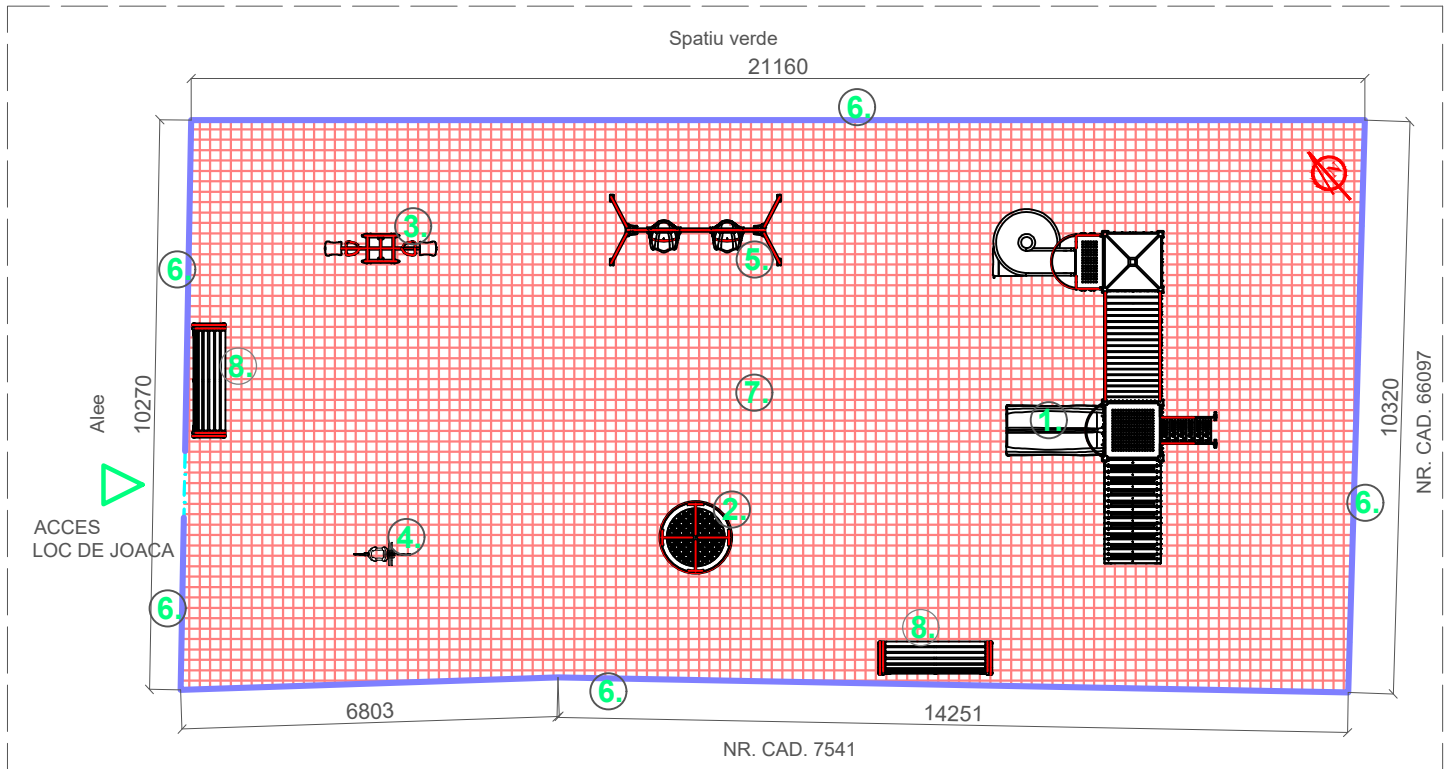

SCENARIUL 2

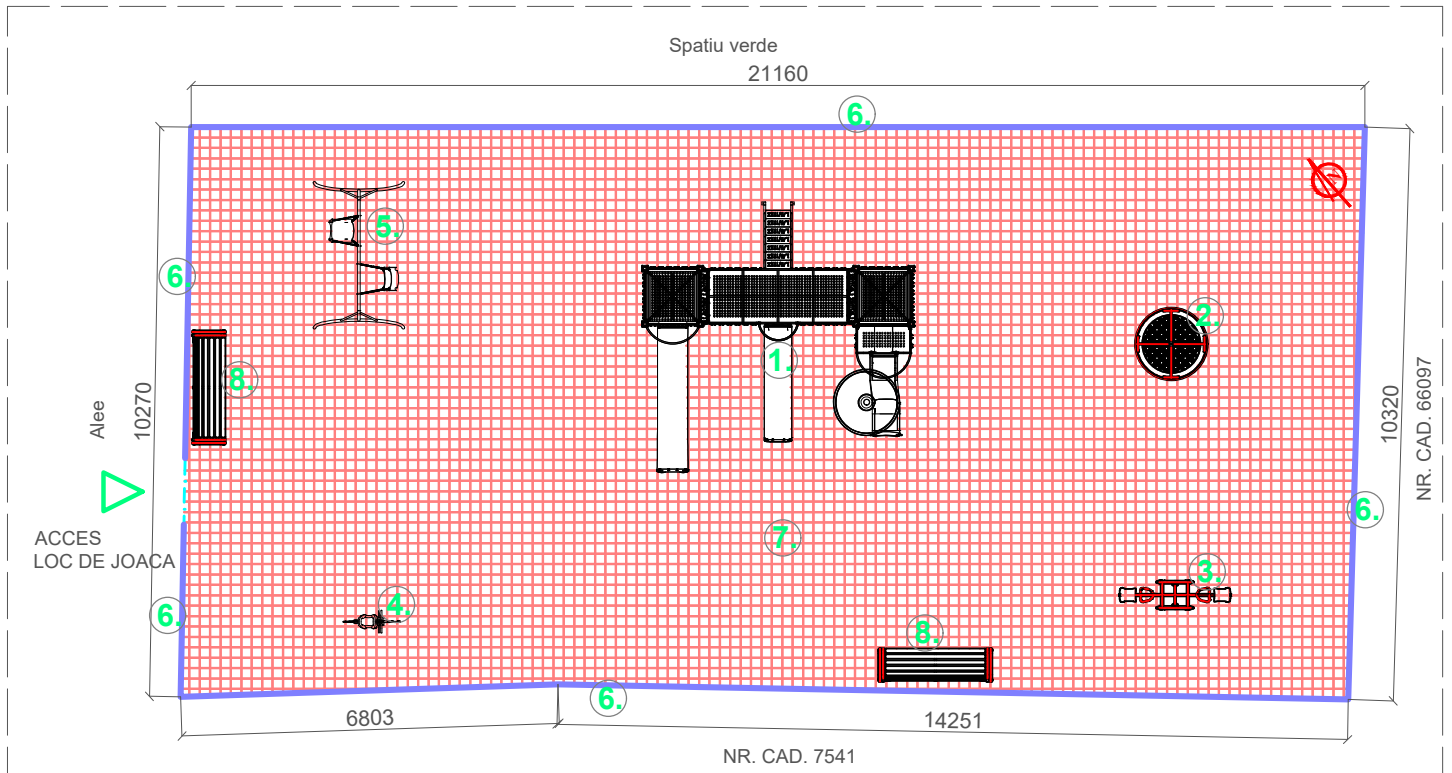

LEGENDA:

- ① COMPLEX DE JOACA COD 104/105
- ② CARUSEL PLATFORMA COD 403
- ③ BALANSOAR 2 PERSOANE COD 301
- ④ CATEL CU ARC COD 314
- ⑤ HINTA 2 LOCURI COD 501/504
- ⑥ GARD LEMN MULTICOLOR COD 971
- ⑦ TARTAN TURNAT 215 mp COD 949
- ⑧ BANCA LEMN COD 729

PROIECTANT: SC LAVITAX PROD SRL, BREAZA, JUDETUL PRAHOVA		NUME PROIECT: AMENAJARE LOC DE JOACA	
PROIECTAT: CARH.M.RAITARU		BENEFICIAR: PRIMARIA MUNICIPIULUI BUZAU	
DESEANAT: CARH.M.RAITARU		ADRESA INVESTITIEI: STR. UNIRII, ZONA BL. 104-105, ORAS BUZAU	
NUME PLANSA: PROPUNERE AMENAJARE LOC DE JOACA	PLANSA NR. A03.01	SCARA: 1:100	FAZA: S.F. DATA: August 2019
		PROIECT NR.101	