


PLAN SITUATIE LOC DE JOACA PROPUS
STR. PENTELEU, MUNICIPIULUI BUZAU

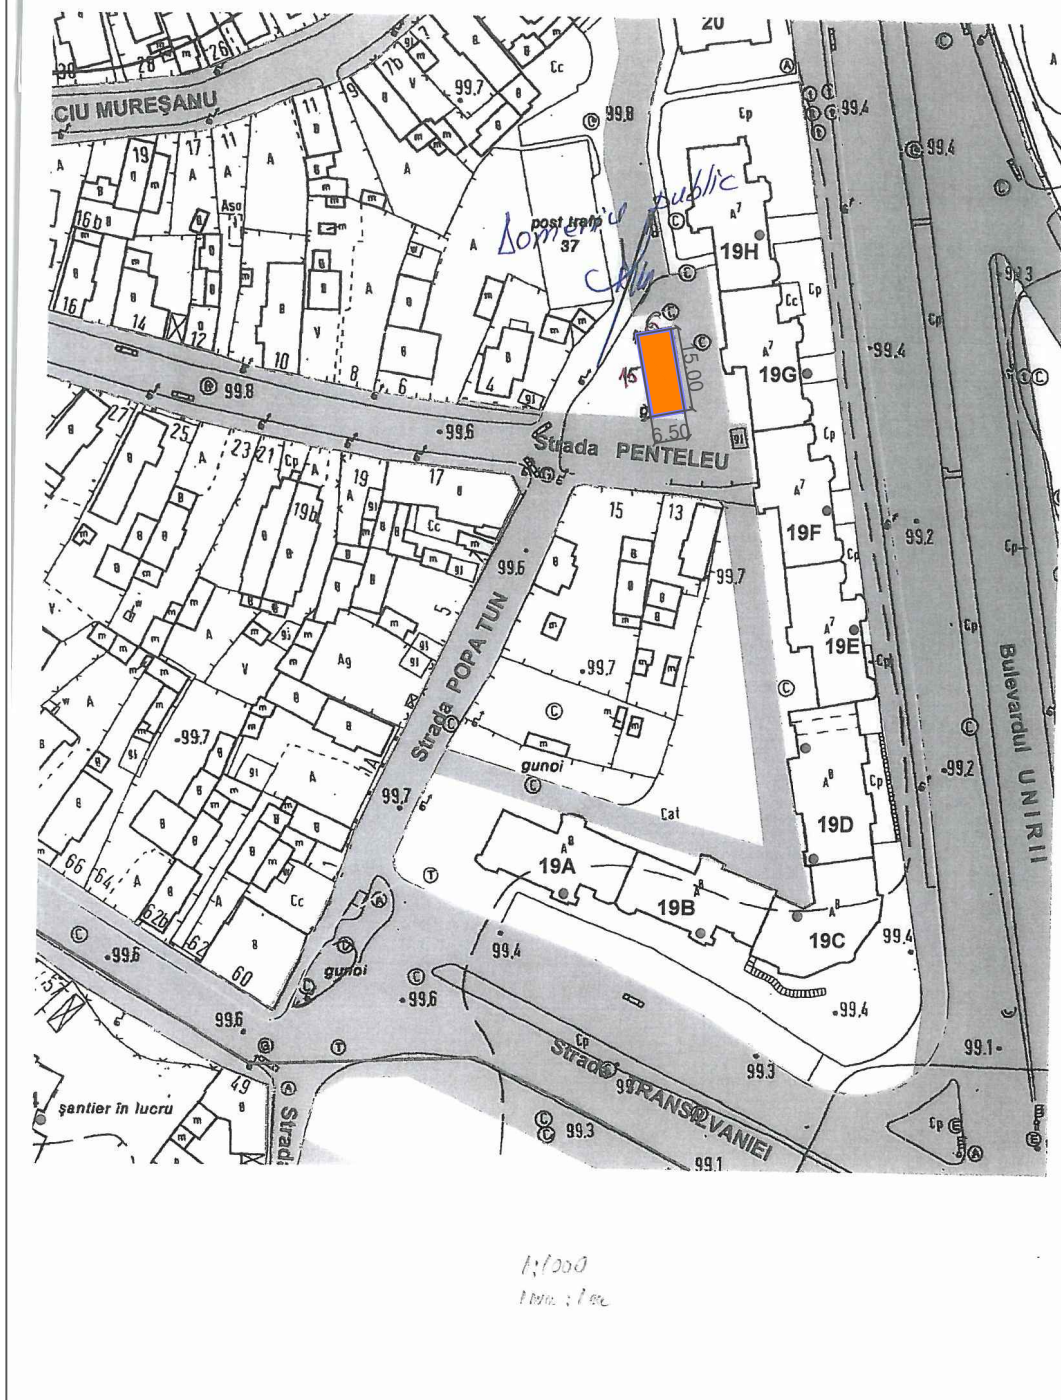

 ZONA PROPUSA PENTRU
AMENAJARE LOC DE JOACA

PROIECTANT: SC LAVITAX PROD SRL, BREAZA, JUDETUL PRAHOVA				NUME PROIECT: AMENAJARE LOC DE JOACA	
PROIECTAT: CARH.M.RAITARU		BENEFICIAR: PRIMARIA MUNICIPIULUI BUZAU			
DESENAT: CARH.M.RAITARU		ADRESA INVESTITIEI: STR. PENTELEU, MUNICIPIULUI BUZAU			
NUME PLANSĂ: PLAN SITUATIE LOC DE JOACA PROPUS	PLANSĂ NR. A02.02	SCARA: 1:1500	FAZA: S.F. DATA: August 2019	PROIECT NR.101	