



PROPUNERE AMENAJARE PARC CEC

SCENARIUL 1

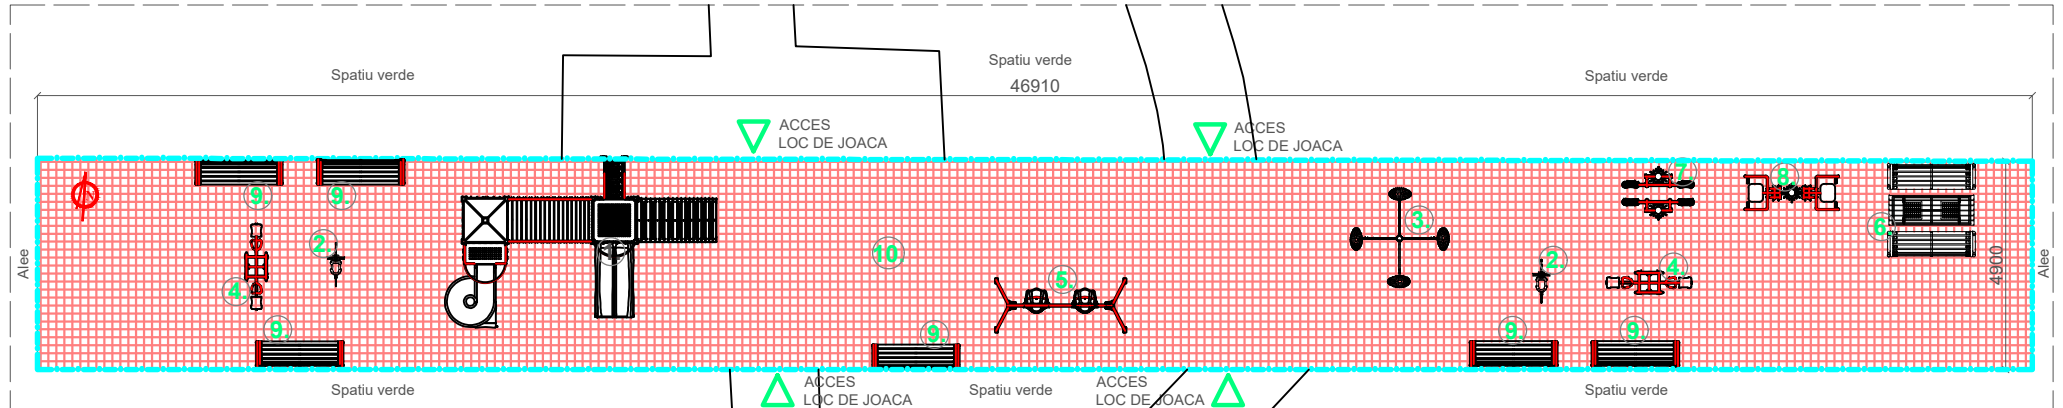

SCENARIUL 2

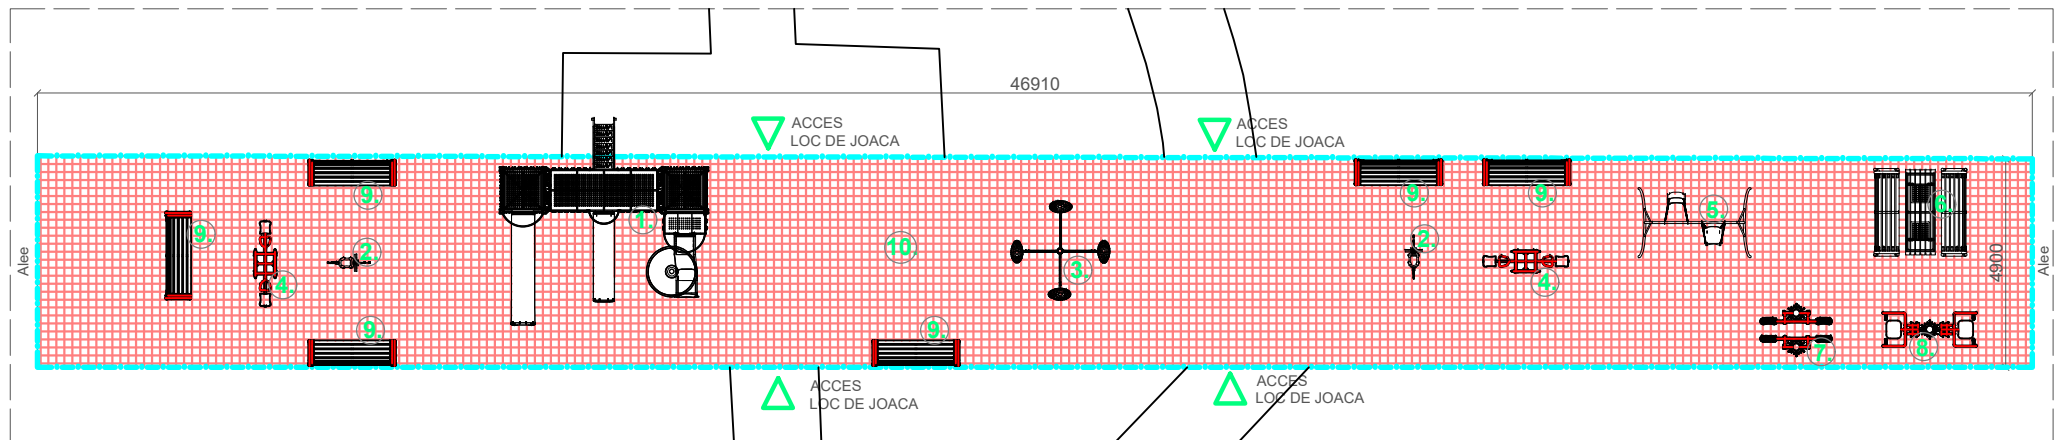

LEGENDA:

- ① COMPLEX DE JOACA COD 104/105
- ② CATEL CU ARC COD 314
- ③ CARUSEL 4 PERSOANE COD 402
- ④ BALANSOAR 2 PERSOANE COD 301
- ⑤ HINTA 2 LOCURI COD 501/504
- ⑥ MASA CU 2 POSTURI SAH+2 BANCI COD 764
- ⑦ APARAT FITNESS COD F104
- ⑧ APARAT FITNESS COD F121
- ⑨ BANCA LEMN COD 729
- ⑩ TARTAN TURNAT 231.74 mp COD 949

PROIECTANT: SC LAVITAX PROD SRL, BREAZA, JUDETUL PRAHOVA		NUME PROIECT: AMENAJARE LOC DE JOACA	
PROIECTAT: CARH.M.RAITARU		BENEFICIAR: PRIMARIA MUNICIPIULUI BUZAU	
DESENAT: CARH.M.RAITARU		ADRESA INVESTITIEI: PARCUL CEC, MUNICIPIULUI BUZAU	
NUME PLANSĂ: PROPUNERE AMENAJARE LOC DE JOACA	PLANSĂ NR. A03.04	SCARA: 1:100	FAZA: S.F. DATA: August 2019
		PROIECT NR.101	