PLAN DE SITUATIE CU SEMNALIZAREA PE DURATA EXECUTIEI - ETAPA 3

SCARA 1:500

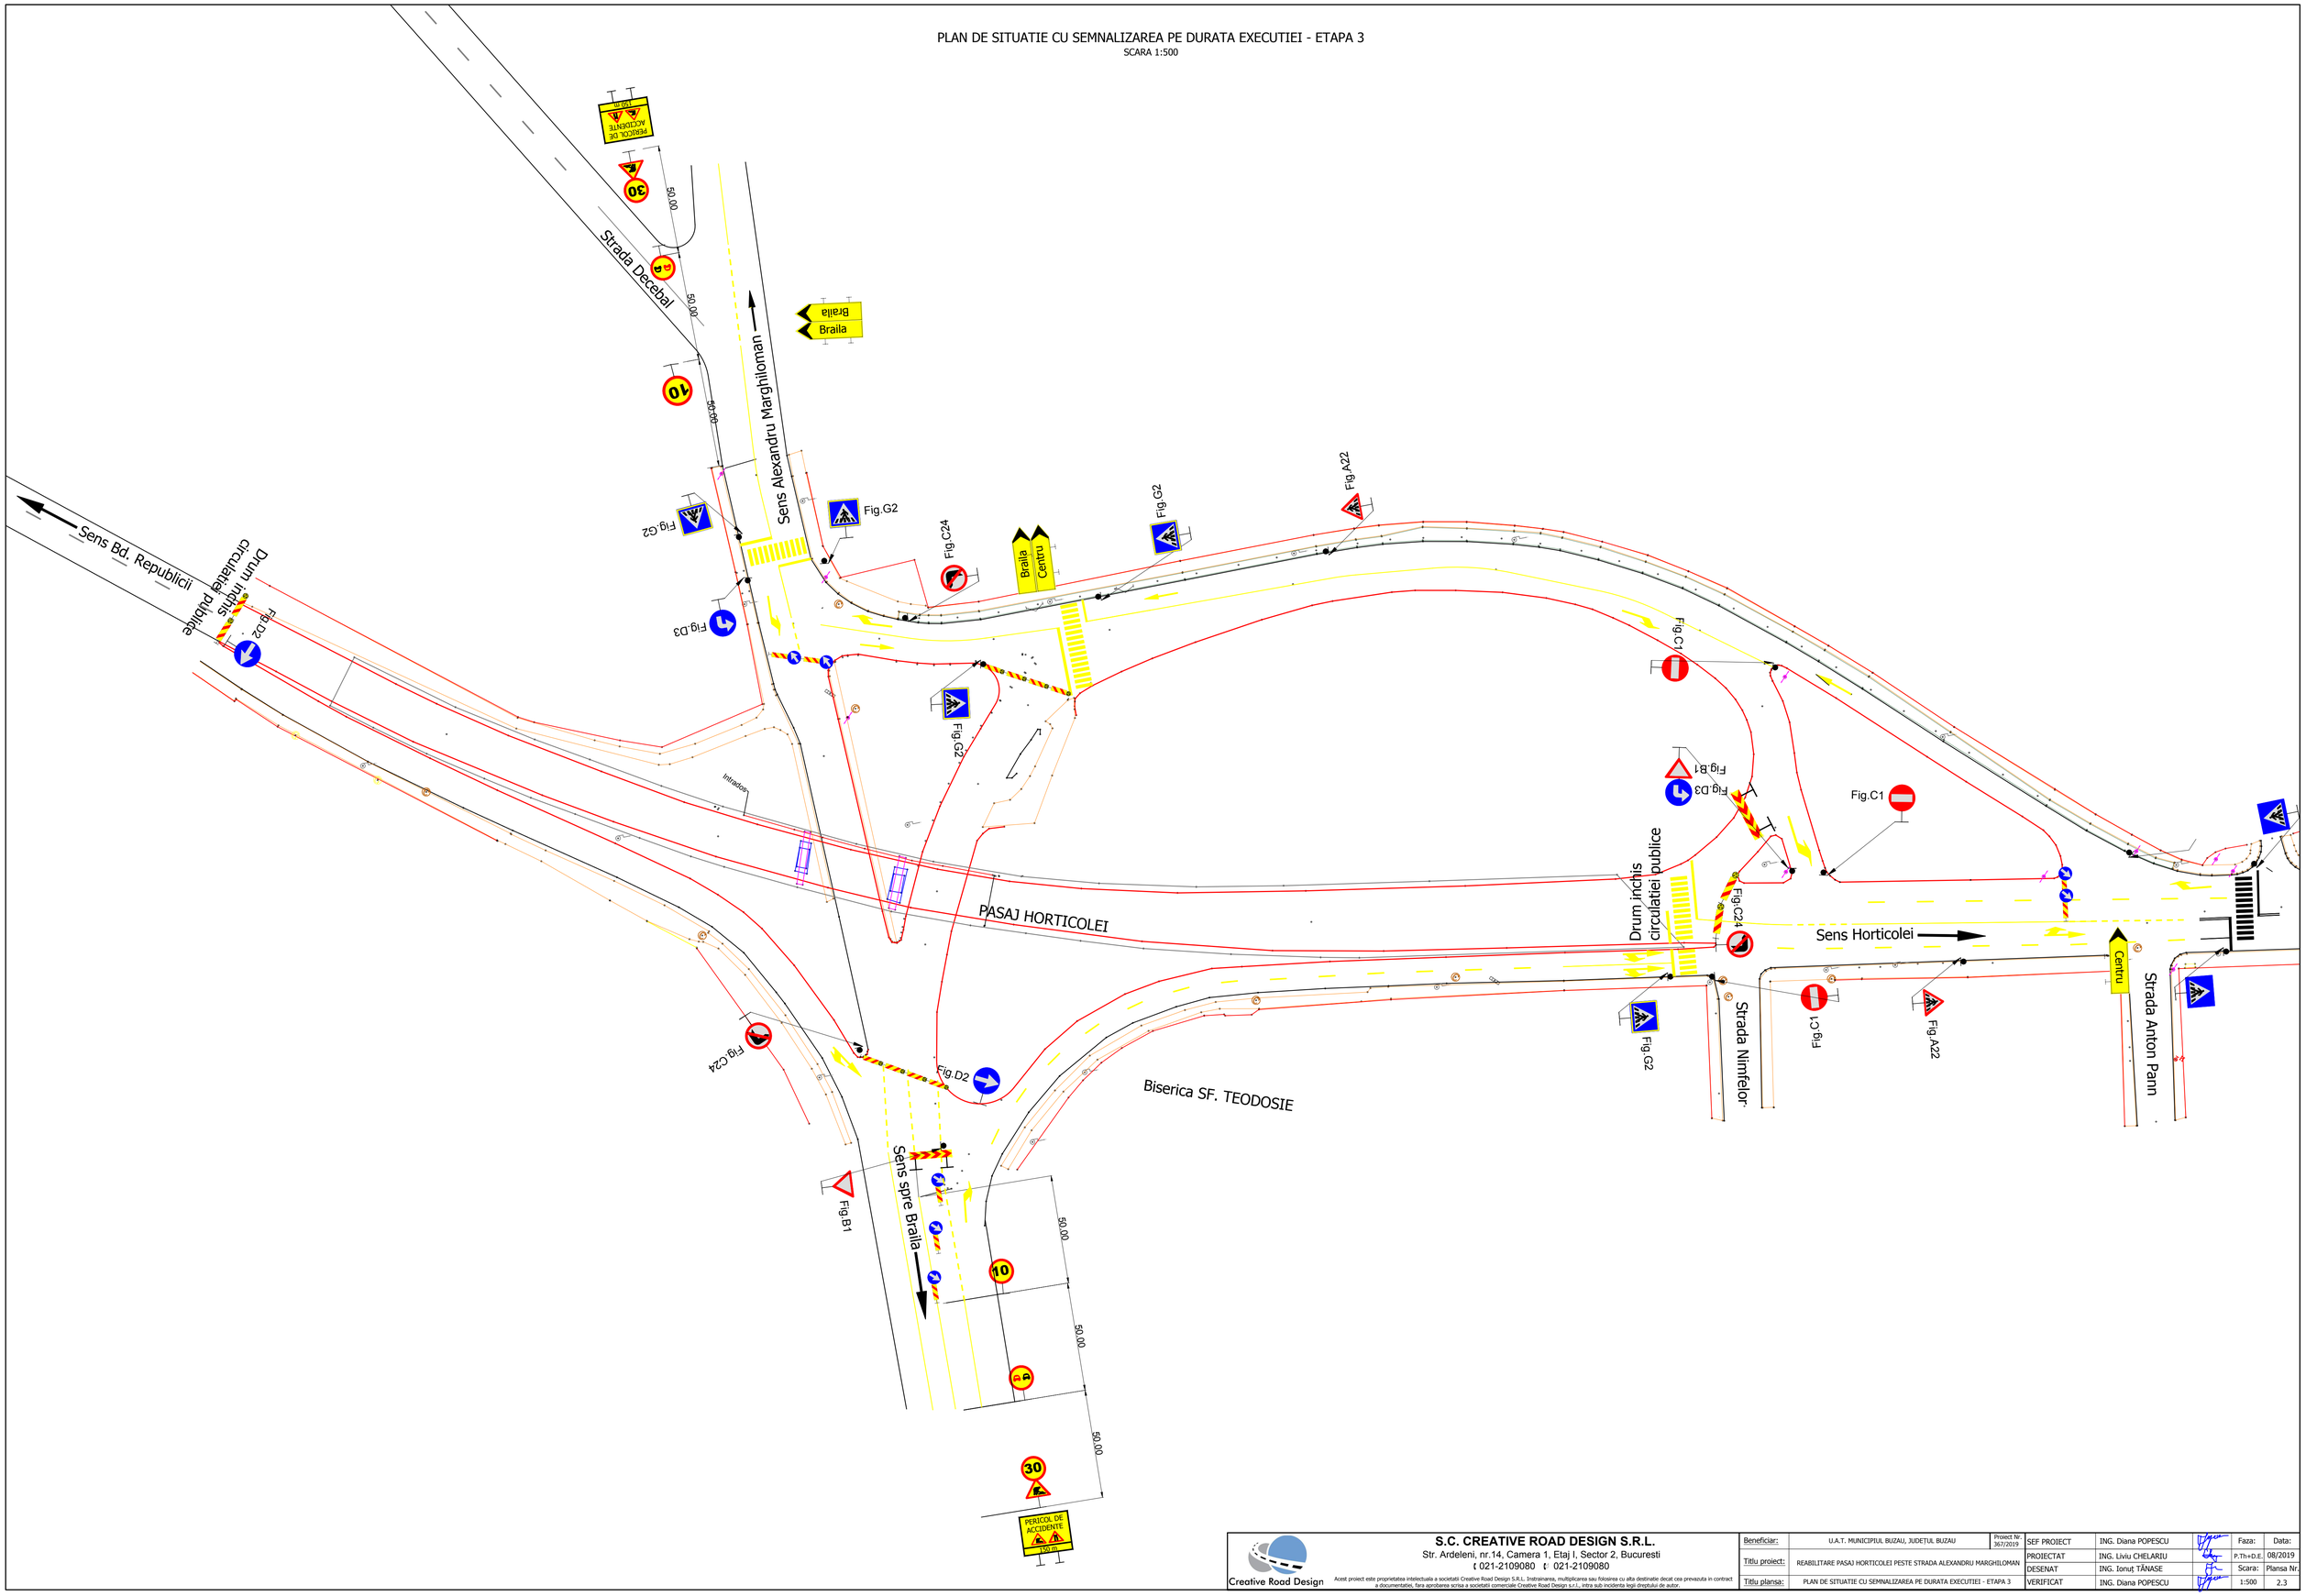

S.C. CREATIVE ROAD DESIGN S.R.L.
Str. Ardeleni, nr.14, Camera 1, Etaj I, Sector 2, Bucuresti
t 021-2109080 f 021-2109080

Creative Road Design

Acest proiect este proprietatea intelectuala a societatii Creative Road Design S.R.L. Instrainarea, multiplicarea sau folosirea cu alta destinatie decat cea prevazuta in contract a documentatiei, fara aprobarea scrisa a societatii comerciale Creative Road Design s.r.l., intra sub incidenta legii dreptului de autor.

Beneficiar:	U.A.T. MUNICIPIUL BUZAU, JUDEȚUL BUZAU	Proiect Nr. 367/2019	SEF PROIECT	ING. Diana POPESCU	Faza:	Data:
Titlu proiect:	REABILITARE PASAJ HORTICOLEI PESTE STRADA ALEXANDRU MARGHILOMAN		PROIECTAT	ING. Liviu CHELARIU	P.Th+D.E.	08/2019
			DESENAT	ING. Ionuț TĂNASE	Scara:	Plansa Nr.
Titlu plansa:	PLAN DE SITUATIE CU SEMNALIZAREA PE DURATA EXECUTIEI - ETAPA 3		VERIFICAT	ING. Diana POPESCU	1:500	2.3