


ANEXA  
la Hotărârea nr.     din     2019  
a Consiliului Local al Municipiului Buzău  
Legendă  
PLAN DE SITUAȚIE

Denumire drum: **STRADA DRĂGĂICII**

Lungime=607m  
Lățime medie =25 m  
Suprafata=15170mp

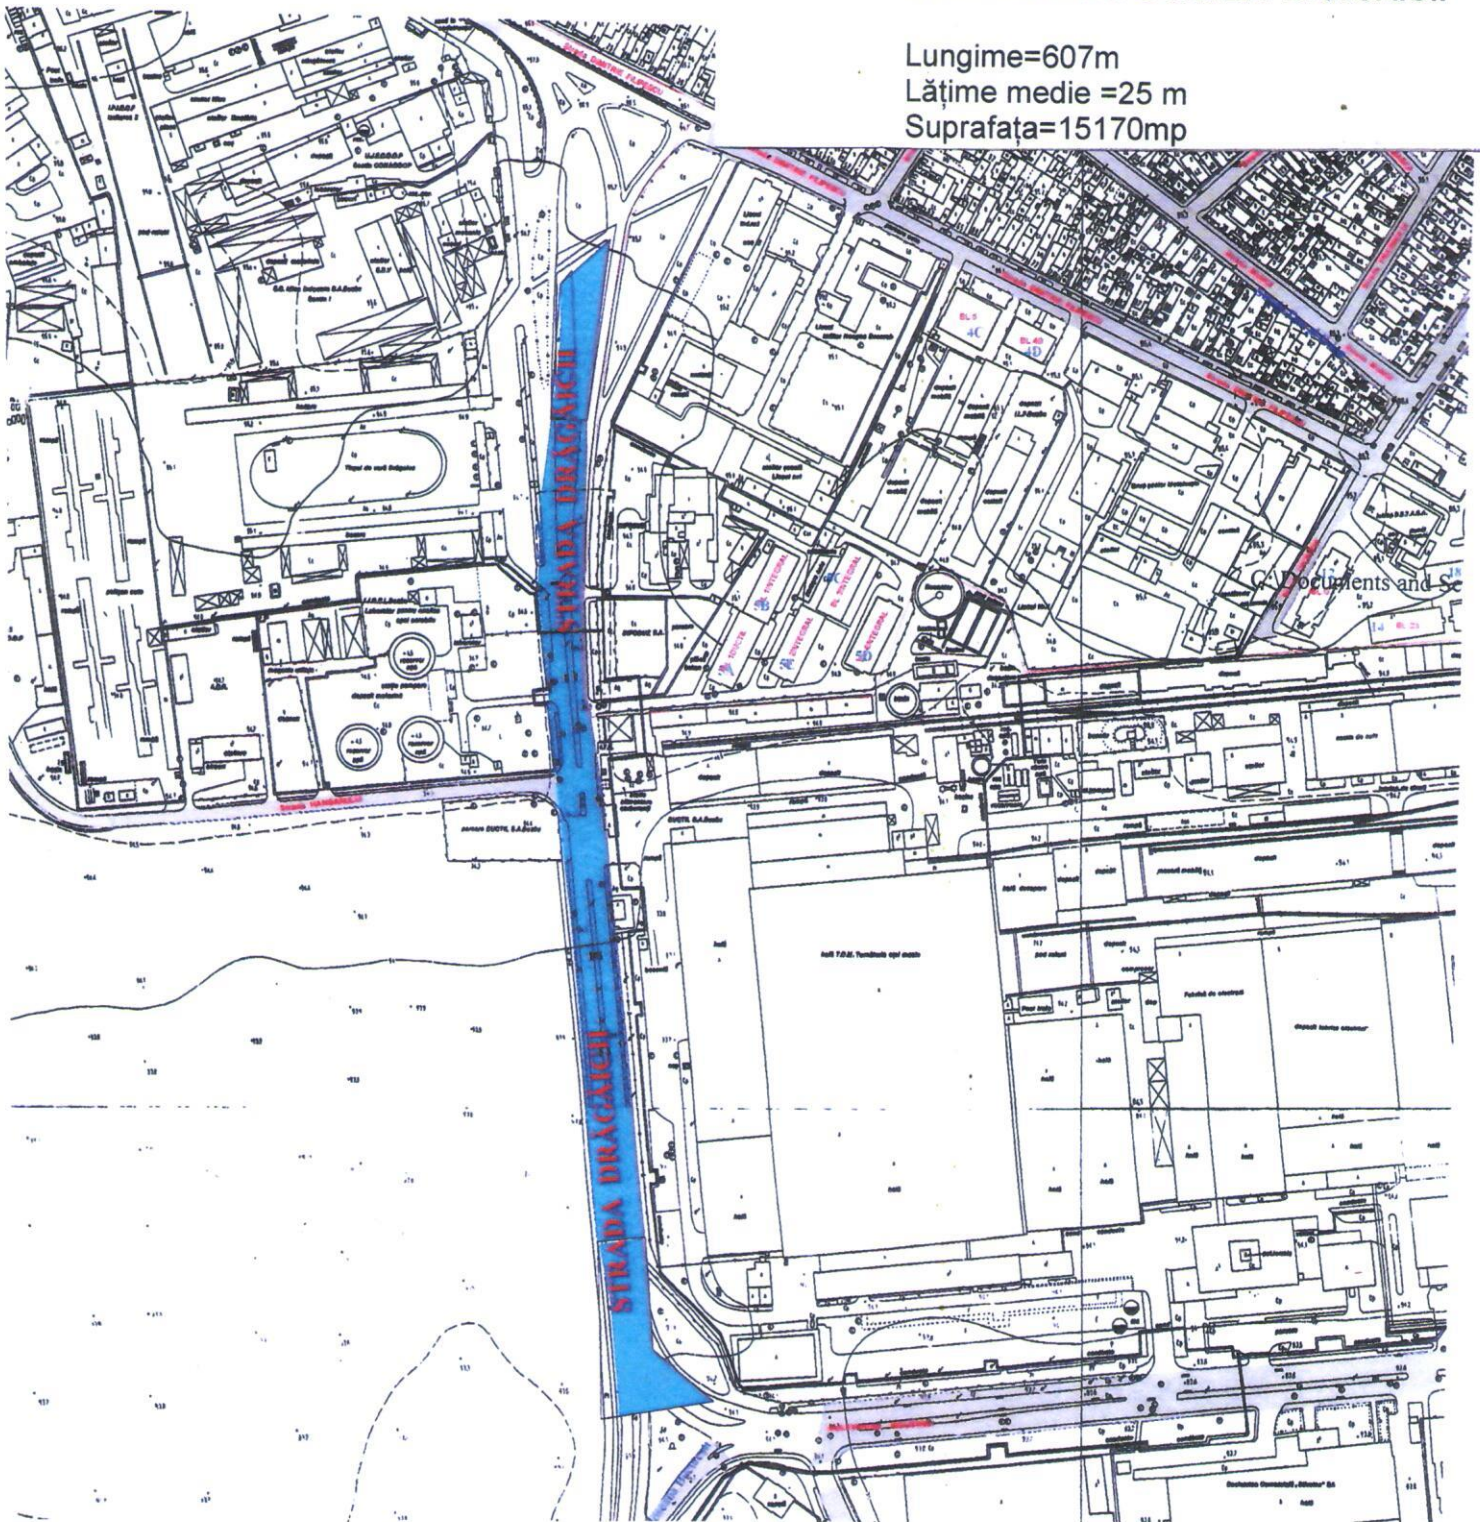

PRIMAR,  
Constantin Toma

Șef Serviciu,  
Administrație Patrimoniu  
Emilia-Izabela Lungu

Întocmit,  
Marilena Mircioagă