


ANEXA
la Hotărârea nr. din 2020
a Consiliului Local al Municipiului Buzău
Legendă
PLAN DE SITUAȚIE

Denumire drum: ALEEA GALLERIEI

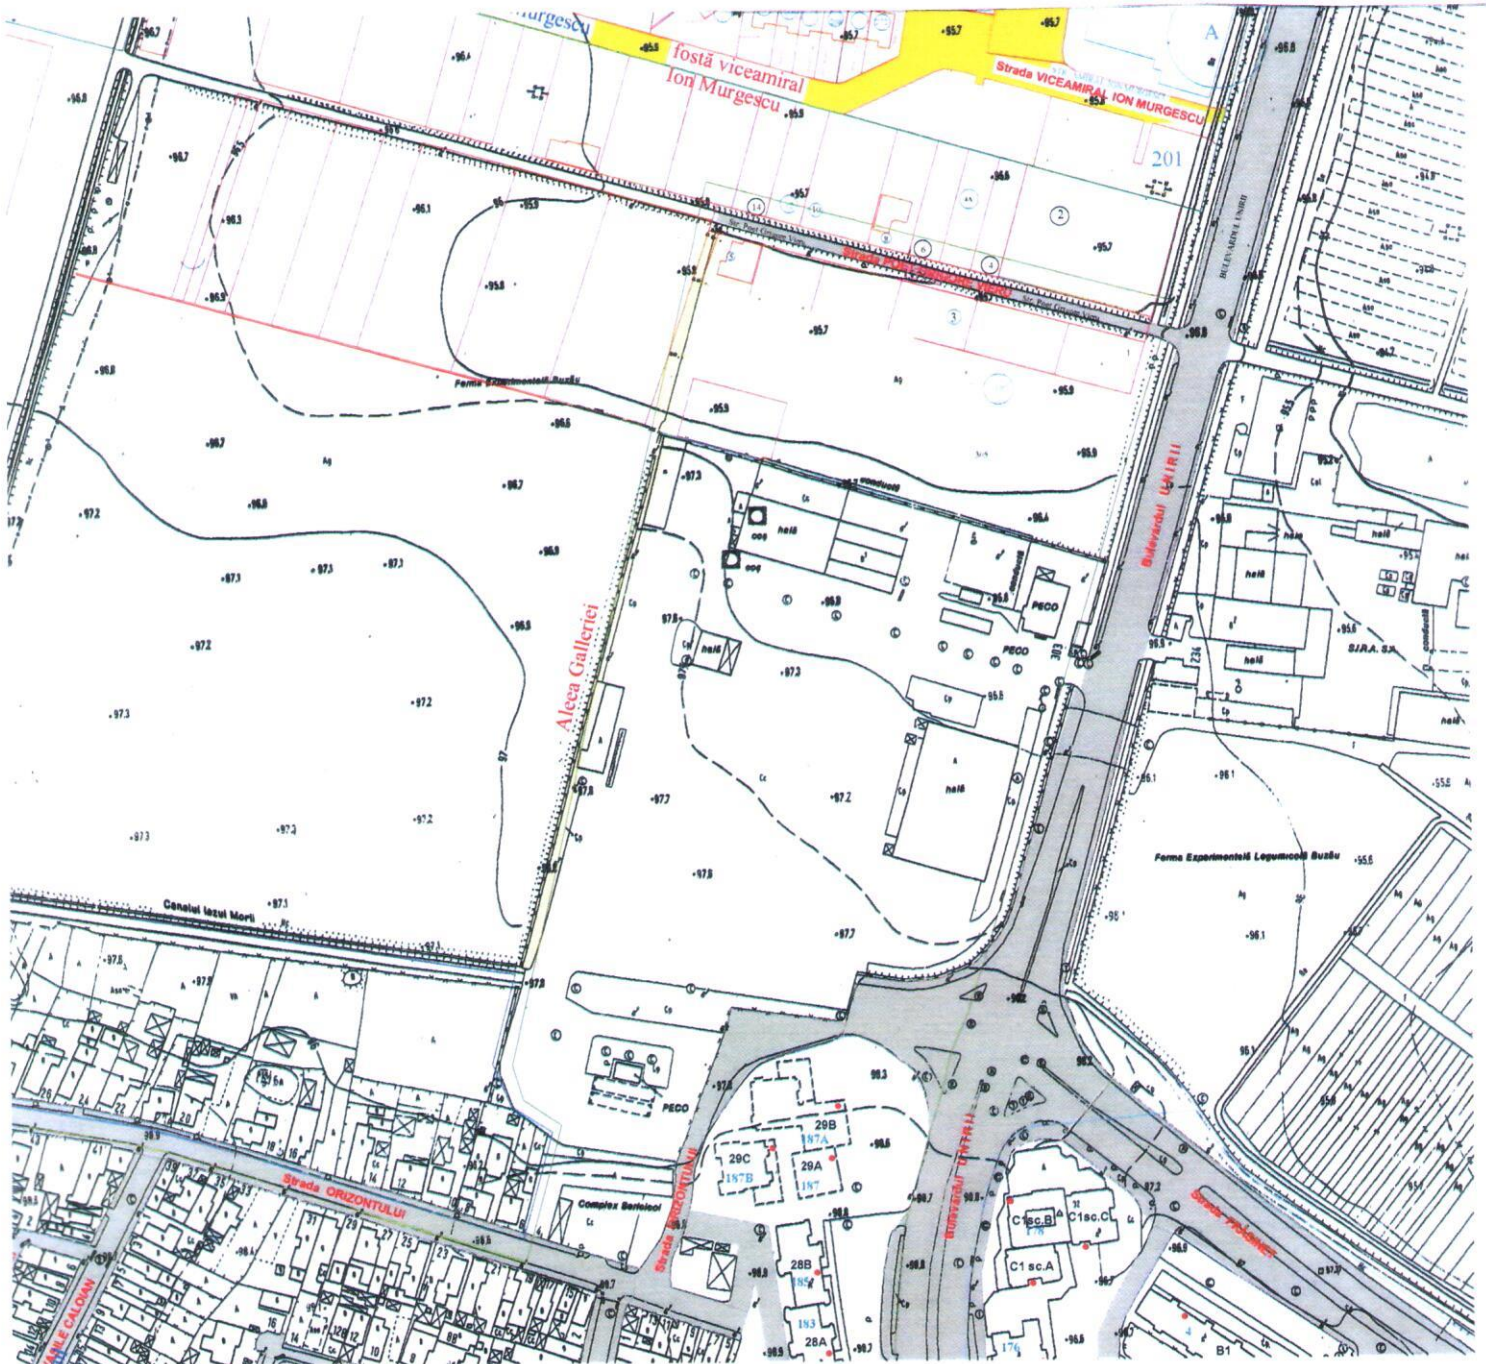

PRIMAR,
Constantin Toma

Șef Serviciu,
Evidență Patrimoniu și Licitații
Meriuc Liviu Radu

Întocmit,
Marilena Mircioagă