


PLAN URBANISTIC GENERAL MUNICIPIUL BUZAU  
 REGULAMENT LOCAL DE URBANISM - REACTUALIZARE  
 PLAN U.T.R. 20 Sc.1:5000

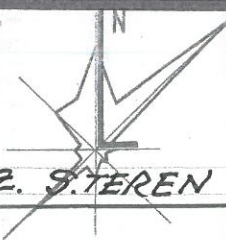


ZONA STUDIATA PUZ. S.TEREN  
 = 7,03 HA

AMPLASAMENT STUDIAT-BUZAU,  
 JOSEAUA NORDULUI - T31  
 S= 3750 MP  
 BENEFICIAR S.C. AGRISAN SRL BUZAU

LEGENDA

- L1a- Subzona locuintelor individuale si colective mici cu maxim P+2 nivele situate in afara perimetrului de protectie
- L1e- Subzona locuintelor individuale si colective mici cu maxim P+2 nivele in care se va elabora PUZ
- L1c Subzona locuintelor colective medii cu maxim P+3-P+4
- L1d-Subzona locuintelor colective inalte cu P+5-P+10 nivele
- IS- Zona pentru instituta publice si servicii de interes general, spatii comerciale, spatii prestan servicii
- ISc- Zona pentru dotari de cult
- ISi- Zona pentru dotari invatamant
- IS2- Zona in care se va elabora PUZ cu functiunea IS+D
- SV- Zona verde, parcuri, scuaruri, recreere
- SVp- Zona in care se va elabora PUZ pentru parcuri, agrement, amenajari sportive spatii de joaca, recreere
- GC Zona gospodarie comunitara
- A- Zona unitati agricole
- Circulatie carosabila principala existenta/proiectata
- Circulatie carosabila secundara, parcuri, circulatie pietonala
- Limita zona protejata SCI, Iunca Buzaului - Natura 2000

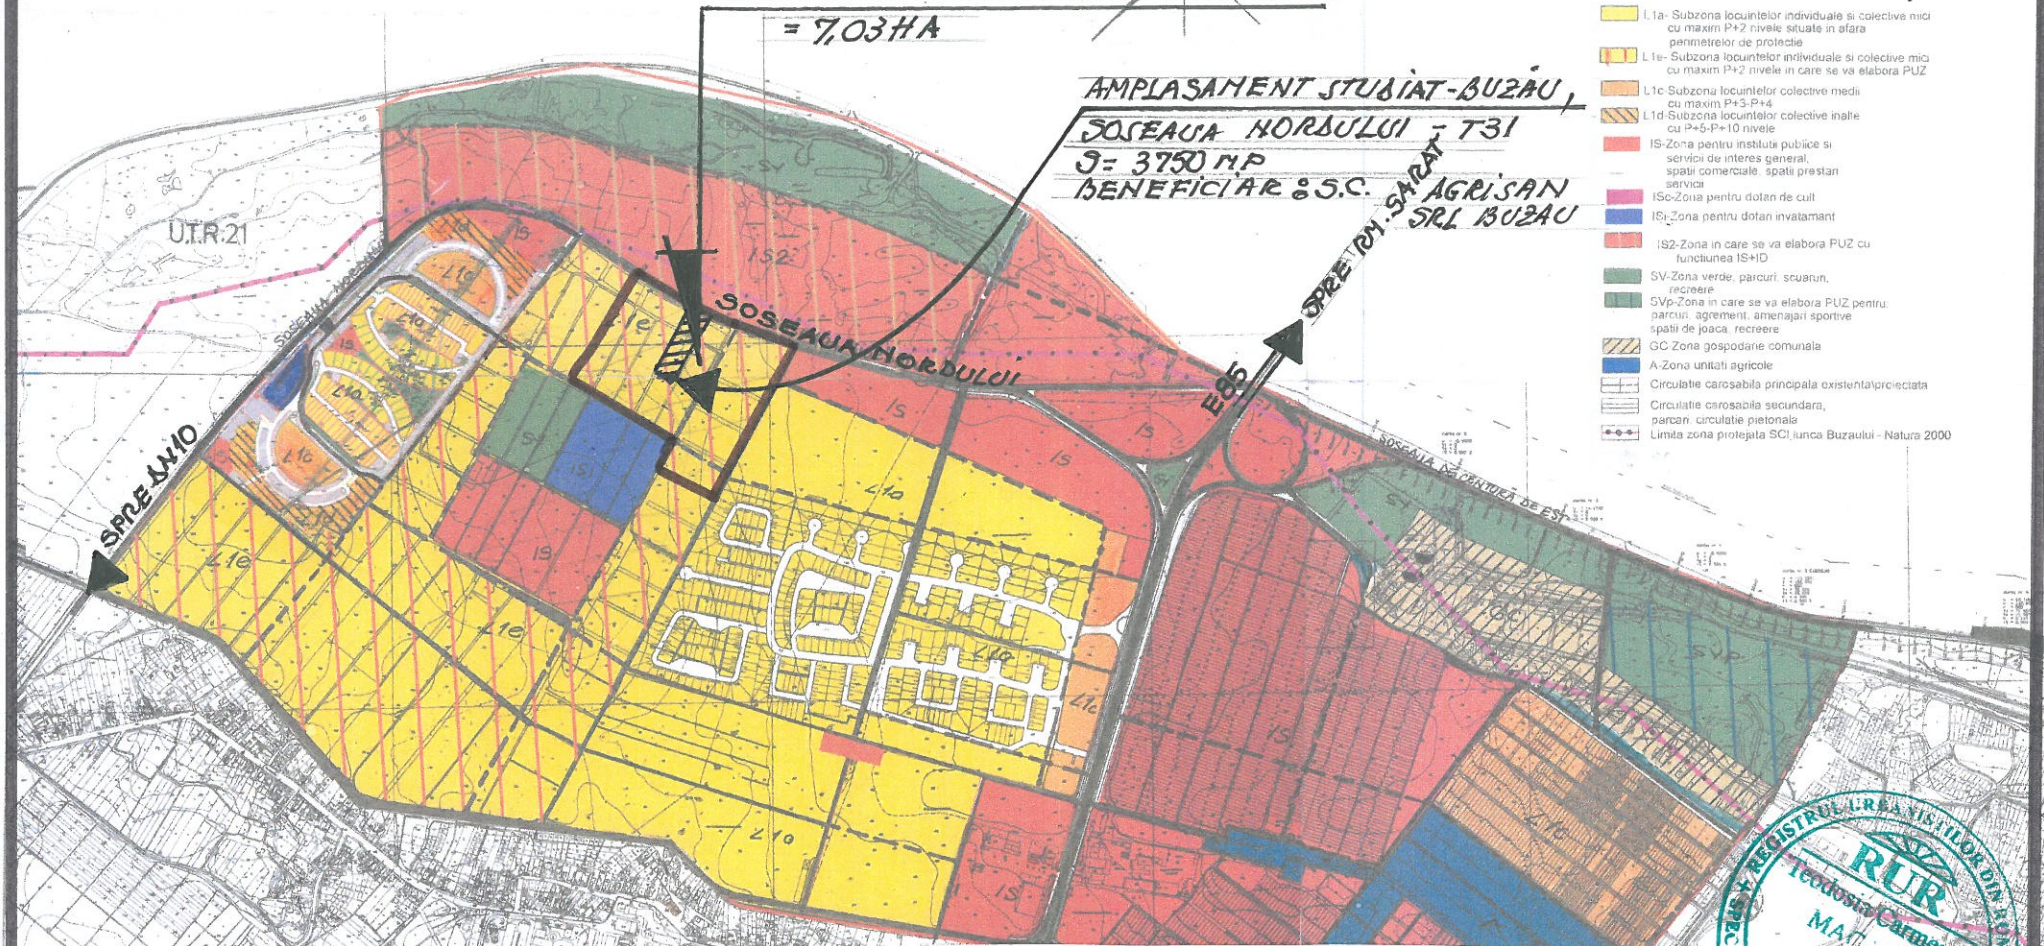

PROIECTANT: SC. STAR ART SRL BUZAU STR.POMPILIU STEFU, NR.27, O.A.R. -3349;				Beneficiar: S.C. AGRISAN S.R.L. - BUZAU		Proiect 13/2018	
Specificatie	Nume	Semnatura	Scara	Titlul Proiect: Construire magazine desfacere produse pentru agricultura (seminte ,fitosanitar) si imprejmuire Adresa: ".Buzau, Soseaua Nordului, TarlauA 31,P1	Faza P.U.Z.		
Sef Proiect	Arh. Magazin Carmen.		1:10.000				
Proiectat	Arh. Magazin Carmen.		Data	Titlul Plansei: PLAN DE INCADRARE IN UTR 20 ZONA STUDIATA	PL Nr.		
Desenat	Arh. Magazin Carmen.		2018				