


P.U.Z.--„CONSTRUIRE MAGAZINE DESFACERE PRODUSE PENTRU AGRICULTURA”-JUD. BUZAU, MUNICIPIUL BUZAU,INTRAVILAN ,SOSEAU NORDULUI,NR.15A PLAN AMENAJARE INCINTA-SC.1/1000

AMPLASAMENT STUDIAT PENTRU „CONSTRUIREA DE MAGAZINE DESFACERE DE PRODUSE PENTRU AGRICULTURA”-S.T.=3750MP

BUZAU,PARCELA 31,PARCELA1 BENEFICIAR:S.C.AGRISAN S.R.L.

Nr. Inregistrare **70262** Data **29.09.2017**
(zz.II.aaaa)
Copie conforma cu exemplarul din arhiva OCPI Buzau eliberata la data de **02.10.2017**
Tariful **30 lei** cu chitanta nr. **0122969**
Referent **Planse**
L.S. **[Signature]**

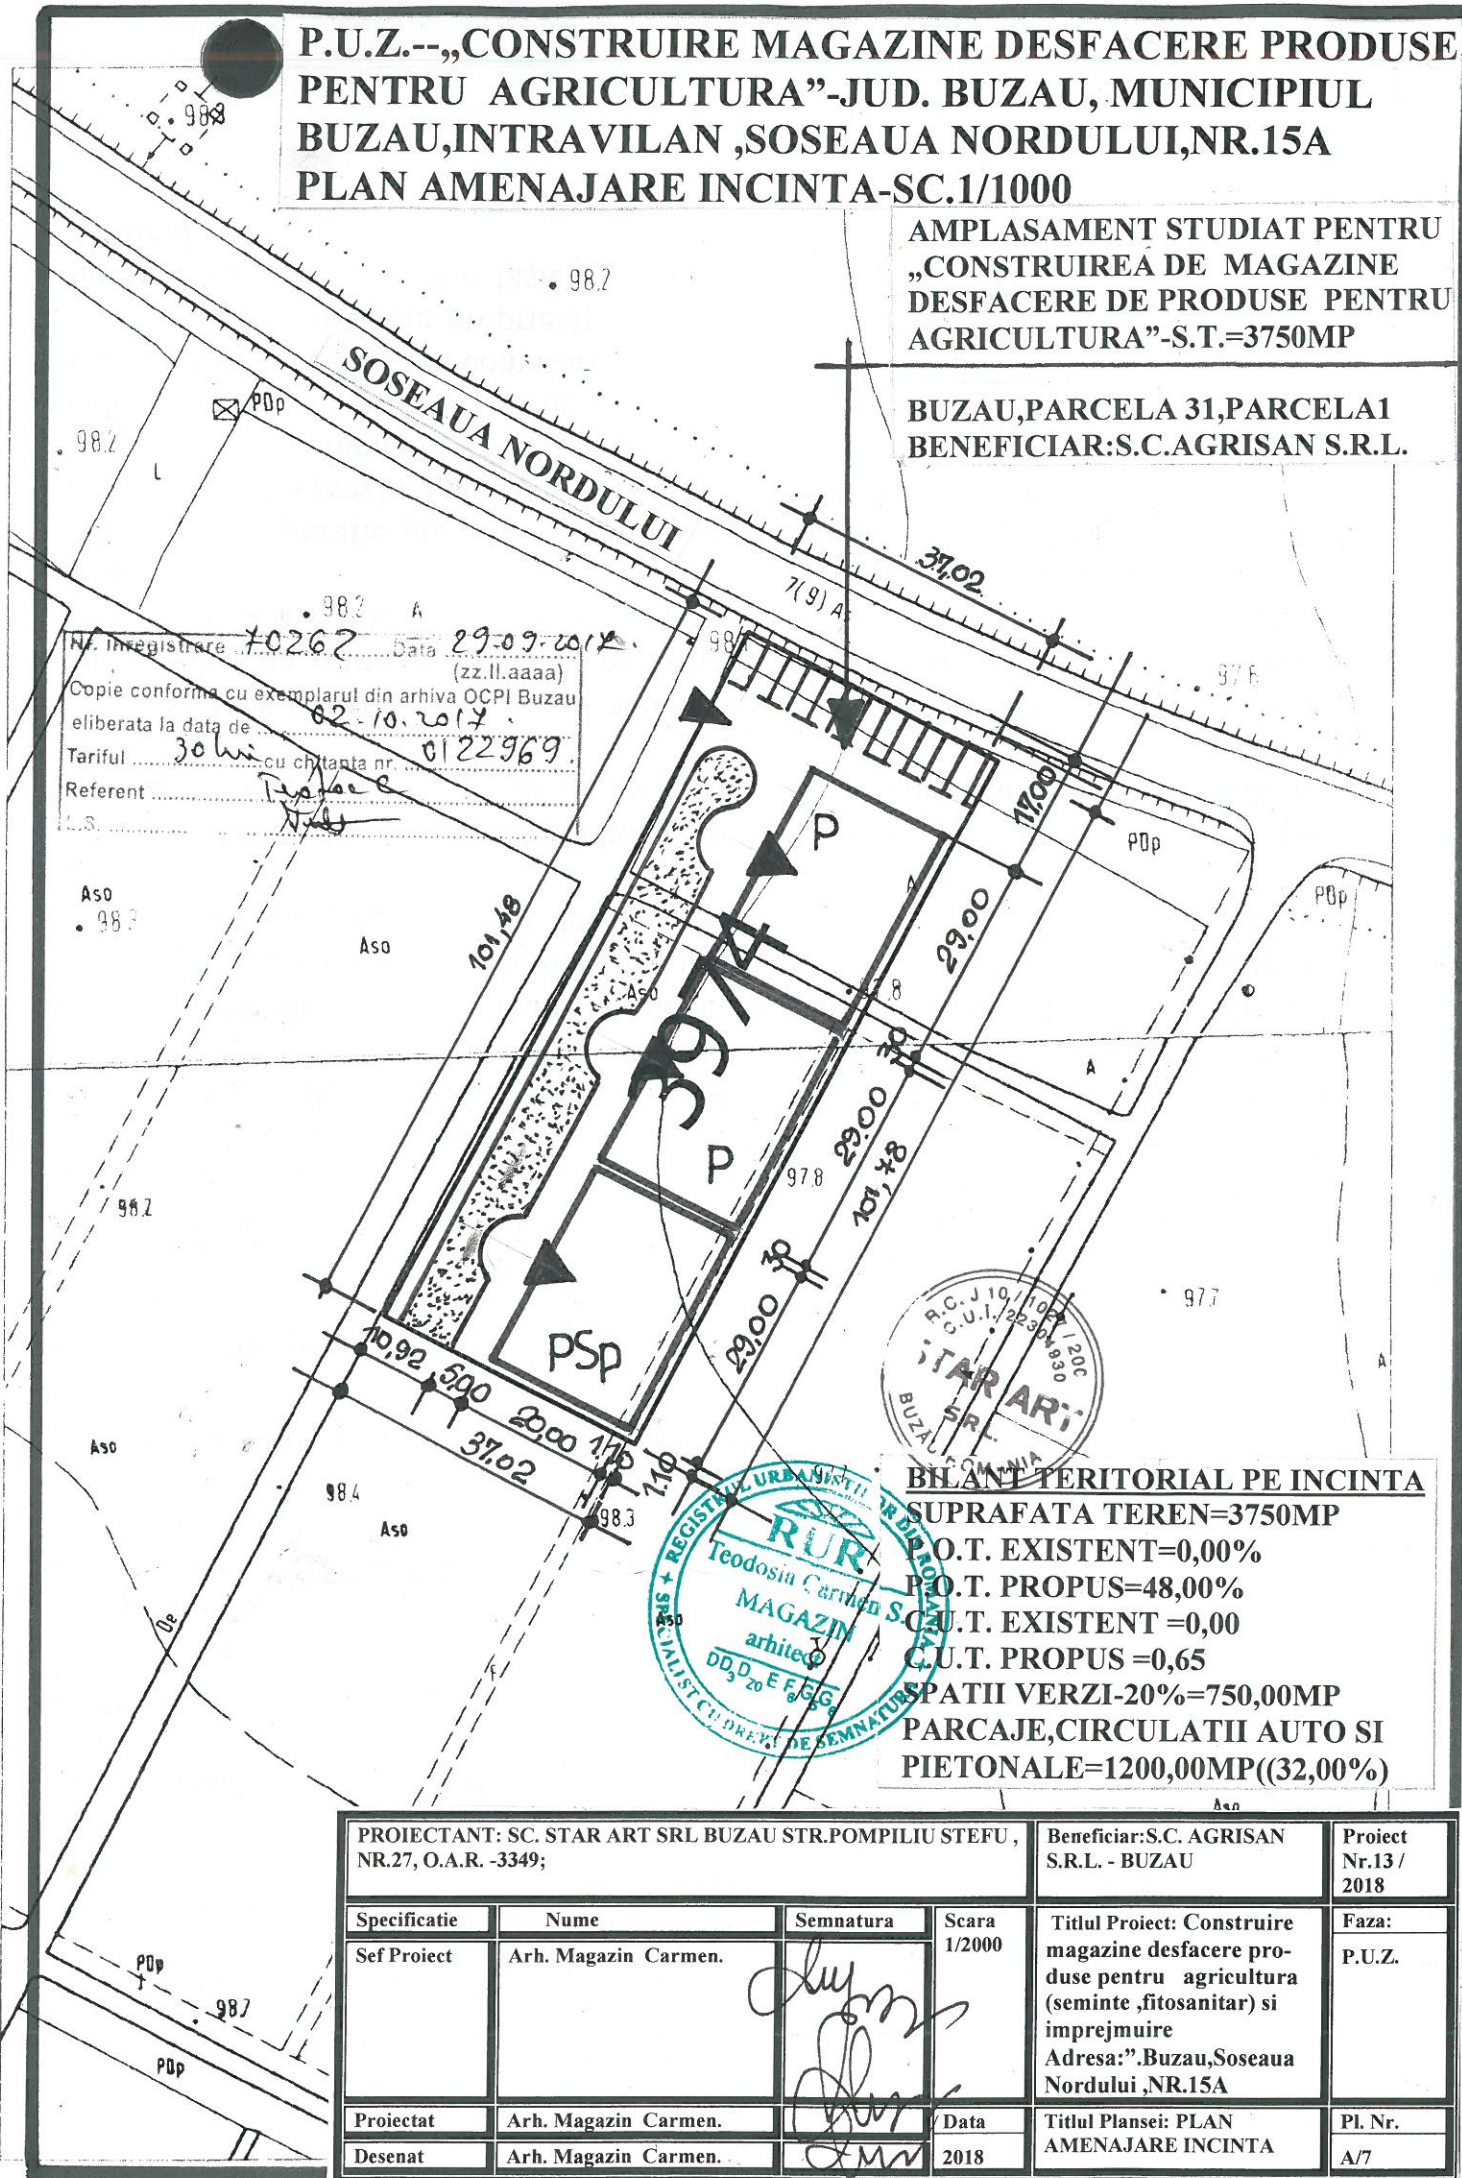

BILANT TERITORIAL PE INCINTA

SUPRAFATA TEREN=3750MP

P.O.T. EXISTENT=0,00%

P.O.T. PROPUS=48,00%

C.U.T. EXISTENT =0,00

C.U.T. PROPUS =0,65

SPATII VERZI-20%=750,00MP

PARCAJE,CIRCULATII AUTO SI PIETONALE=1200,00MP((32,00%)



PROIECTANT: SC. STAR ART SRL BUZAU STR.POMPILIU STEFU, NR.27, O.A.R. -3349;			Beneficiar:S.C. AGRISAN S.R.L. - BUZAU		Proiect Nr.13 / 2018
Specificatie	Nume	Semnatura	Scara 1/2000	Titlul Proiect: Construire magazine desfacere produse pentru agricultura (seminte ,fitosanitar) si imprejurire	Faza:
Sef Proiect	Arh. Magazin Carmen.	[Signature]		Adresa:”.Buzau,Soseaua Nordului ,NR.15A	P.U.Z.
Proiectat	Arh. Magazin Carmen.	[Signature]	Data	Titlul Plansei: PLAN AMENAJARE INCINTA	Pl. Nr.
Desenat	Arh. Magazin Carmen.	[Signature]	2018		A/7