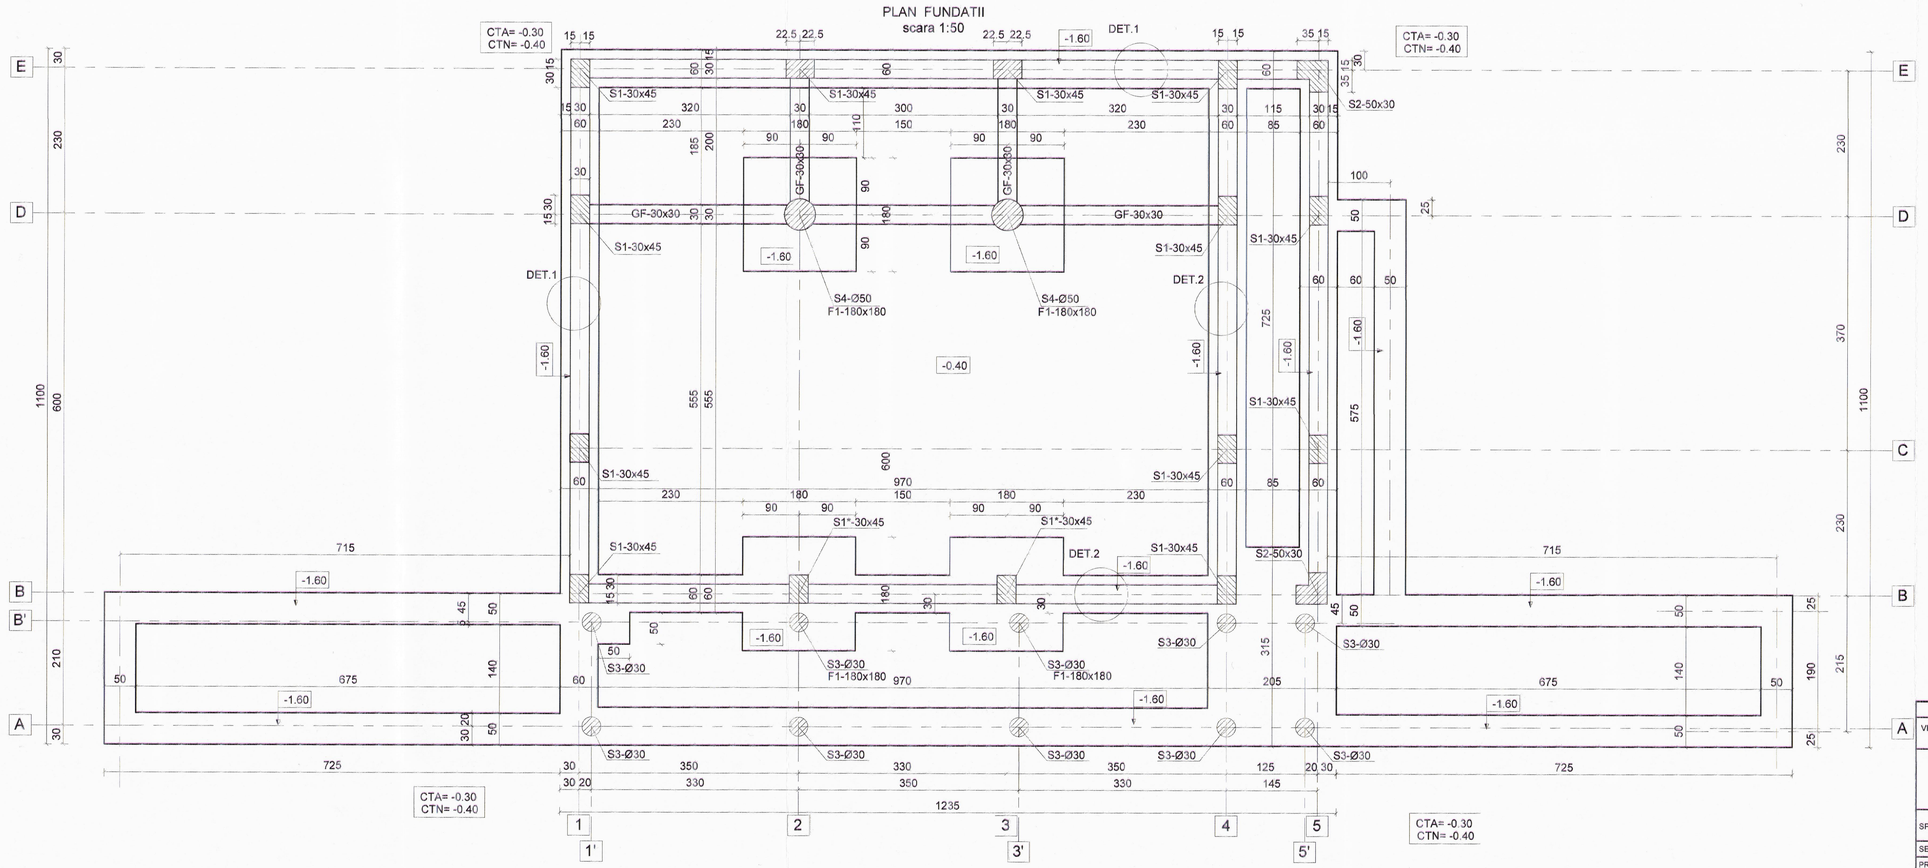

NOTA:
-FUNDATIA SE VA FACE LA -1.60 m DE LA COTA ± 0.00 ,RESPECTIV -1.20m DE LA TN
-INAINTE DE INCEPEREA LUCRARILOR SE VOR DEVIA DE PE AMPLASAMENT EVENTUALELE RETELE DE INSTALATII ELECTRICE, SANITARE SAU DE GAZE (CONF. AVIZELOR DE LA CERTIFICATUL DE URBANISM).
-DUPA INCHEIEREA SAPATURII VA FI CHEMAT INGINERUL GEOTEHNICIAN PT. CONFIRMAREA TERENULUI DE FUNDARE.
-SE VOR RESPECTA NTSM SPECIFICE SI CELE PSI IN VIGOARE.
-PENTRU AMPLASAMENT VEZI PLANSA DE ARHITECTURA AO.

CARACTERISTICILE SEISMICE ALE AMPLASAMENTULUI CONFORM CODULUI P100-1/2003;
-ZONA DE HAZARD SEISMIC CU a =0.35g
-PERIOADA DE CONTROL (COLT) Tc=1.6s
-CLASA DE IMPORTANTA SI EXPUNERE ESTE III
-VALOAREA CARACTERISTICA A PRESIUNII DE REFERINTA A VANTULUI MEDIATA PE 10 min. AVAND 50 ANI INTERVAL DE RECURENTA LA INALTIMEA DE 10m DEASUPRA TERENULUI ESTE 0.70 kN/mp.
-VALOARE CARACTERISTICA A INCARCARII DIN ZAPADA LA SOL ESTE 2 kN/mp.

MATERIALE
Beton : C 16/20 (B250)
C 6/7.5 (B100)
Otel beton: OB37, PC52

Caramida GVP marca 100
Mortar M50Z

NOTA:
Plansa se va citi impreuna cu R2
Beton de acoperire=5 cm.
Cotele sunt in cm.

VERIFICATOR/ EXPERT	NUME	SEMNAT	CERINTA	REFERAT / EXPERTIZA NR. / DATA	
				Beneficiar: U.AT. MUNICIPIULUI BUZAU	Proiect nr. 879/20
SPECIFICATIE	NUME	SEMNAT	Scara: 1:50	Titlu proiect: D.T.A.C. Corp C7 Muzeul Ercilor D.T.A. Lucrari bransare utilitati str.Unirii,nr.8,municipiul Buzau,judetul Buzau	Faza: DTAC + S.F.
SEF PROIECT	ing. C. Ianculescu				
PROIECTAT	ing. G. Mocanu		Data: 2020	Titlu plansa: Plan fundatii	Plansa nr. R1
DESENAT	ing. G. Mocanu				