

**PUZ / A2/6.**  
**SITUATIA EXISTENTA**

SCARA 1 : 500  
 S ZONA STUDIATA = 14.990 m<sup>2</sup>  
 S TEREN LIDL ROMANIA SCS = 7831 m<sup>2</sup>


**LEGENDA**

- LIMITA ZONA STUDIATA
- LIMITA PROPRIETATE SC LIDL ROMANIA SCS
- ZONA CIRCULATIE CAROSABILA SECUNDARA , PARCARI , CIRCULATIE PIETONALA ,( CP )
- ZONA INSTITUTII DE INTERES PUBLIC ,SERVICII ,COMERT ( IS )
- ZONA UNITATI INDUSTRIALE SI DE DEPOZITARE ( ID )
- ZONA LOCUINTE COLECTIVE MEDIUM MAX P + 3 - P+4 ( L1c )
- ZONA PENTRU DOTARI INVATAMANT ( ISI )
- LINIE ELECTRICA SUBTERANA
- CONDUCTA CANALIZARE
- CONDUCTA APA POTABILA
- CONDUCTA GAZE NATURALE


**U . T . R . 6**

**BILANT TERITORIAL PENTRU SITUATIA EXISTENTA**

ZONE FUNCTIONALE	EXISTENT	
	ha	%
1 CIRCULATIE CAROSABILA SECUNDARA , PARCARI ,CIRCULATIE PIETONALA ,( CP )	0,195	13,0
2 INSTITUTII DE INTERES PUBLIC ,SERVICII ,COMERT ( IS )	0,479	31,9
3 UNITATI INDUSTRIALE SI DE DEPOZITARE ( ID )	0,685	45,7
4 LOCUINTE COLECTIVE MEDIUM MAX P + 3 - P+4 ( L1c )	0,126	8,4
5 ZONA PENTRU DOTARI INVATAMANT ( ISI )	0,014	1,0
<b>TOTAL</b>	<b>1,499</b>	<b>100,0</b>

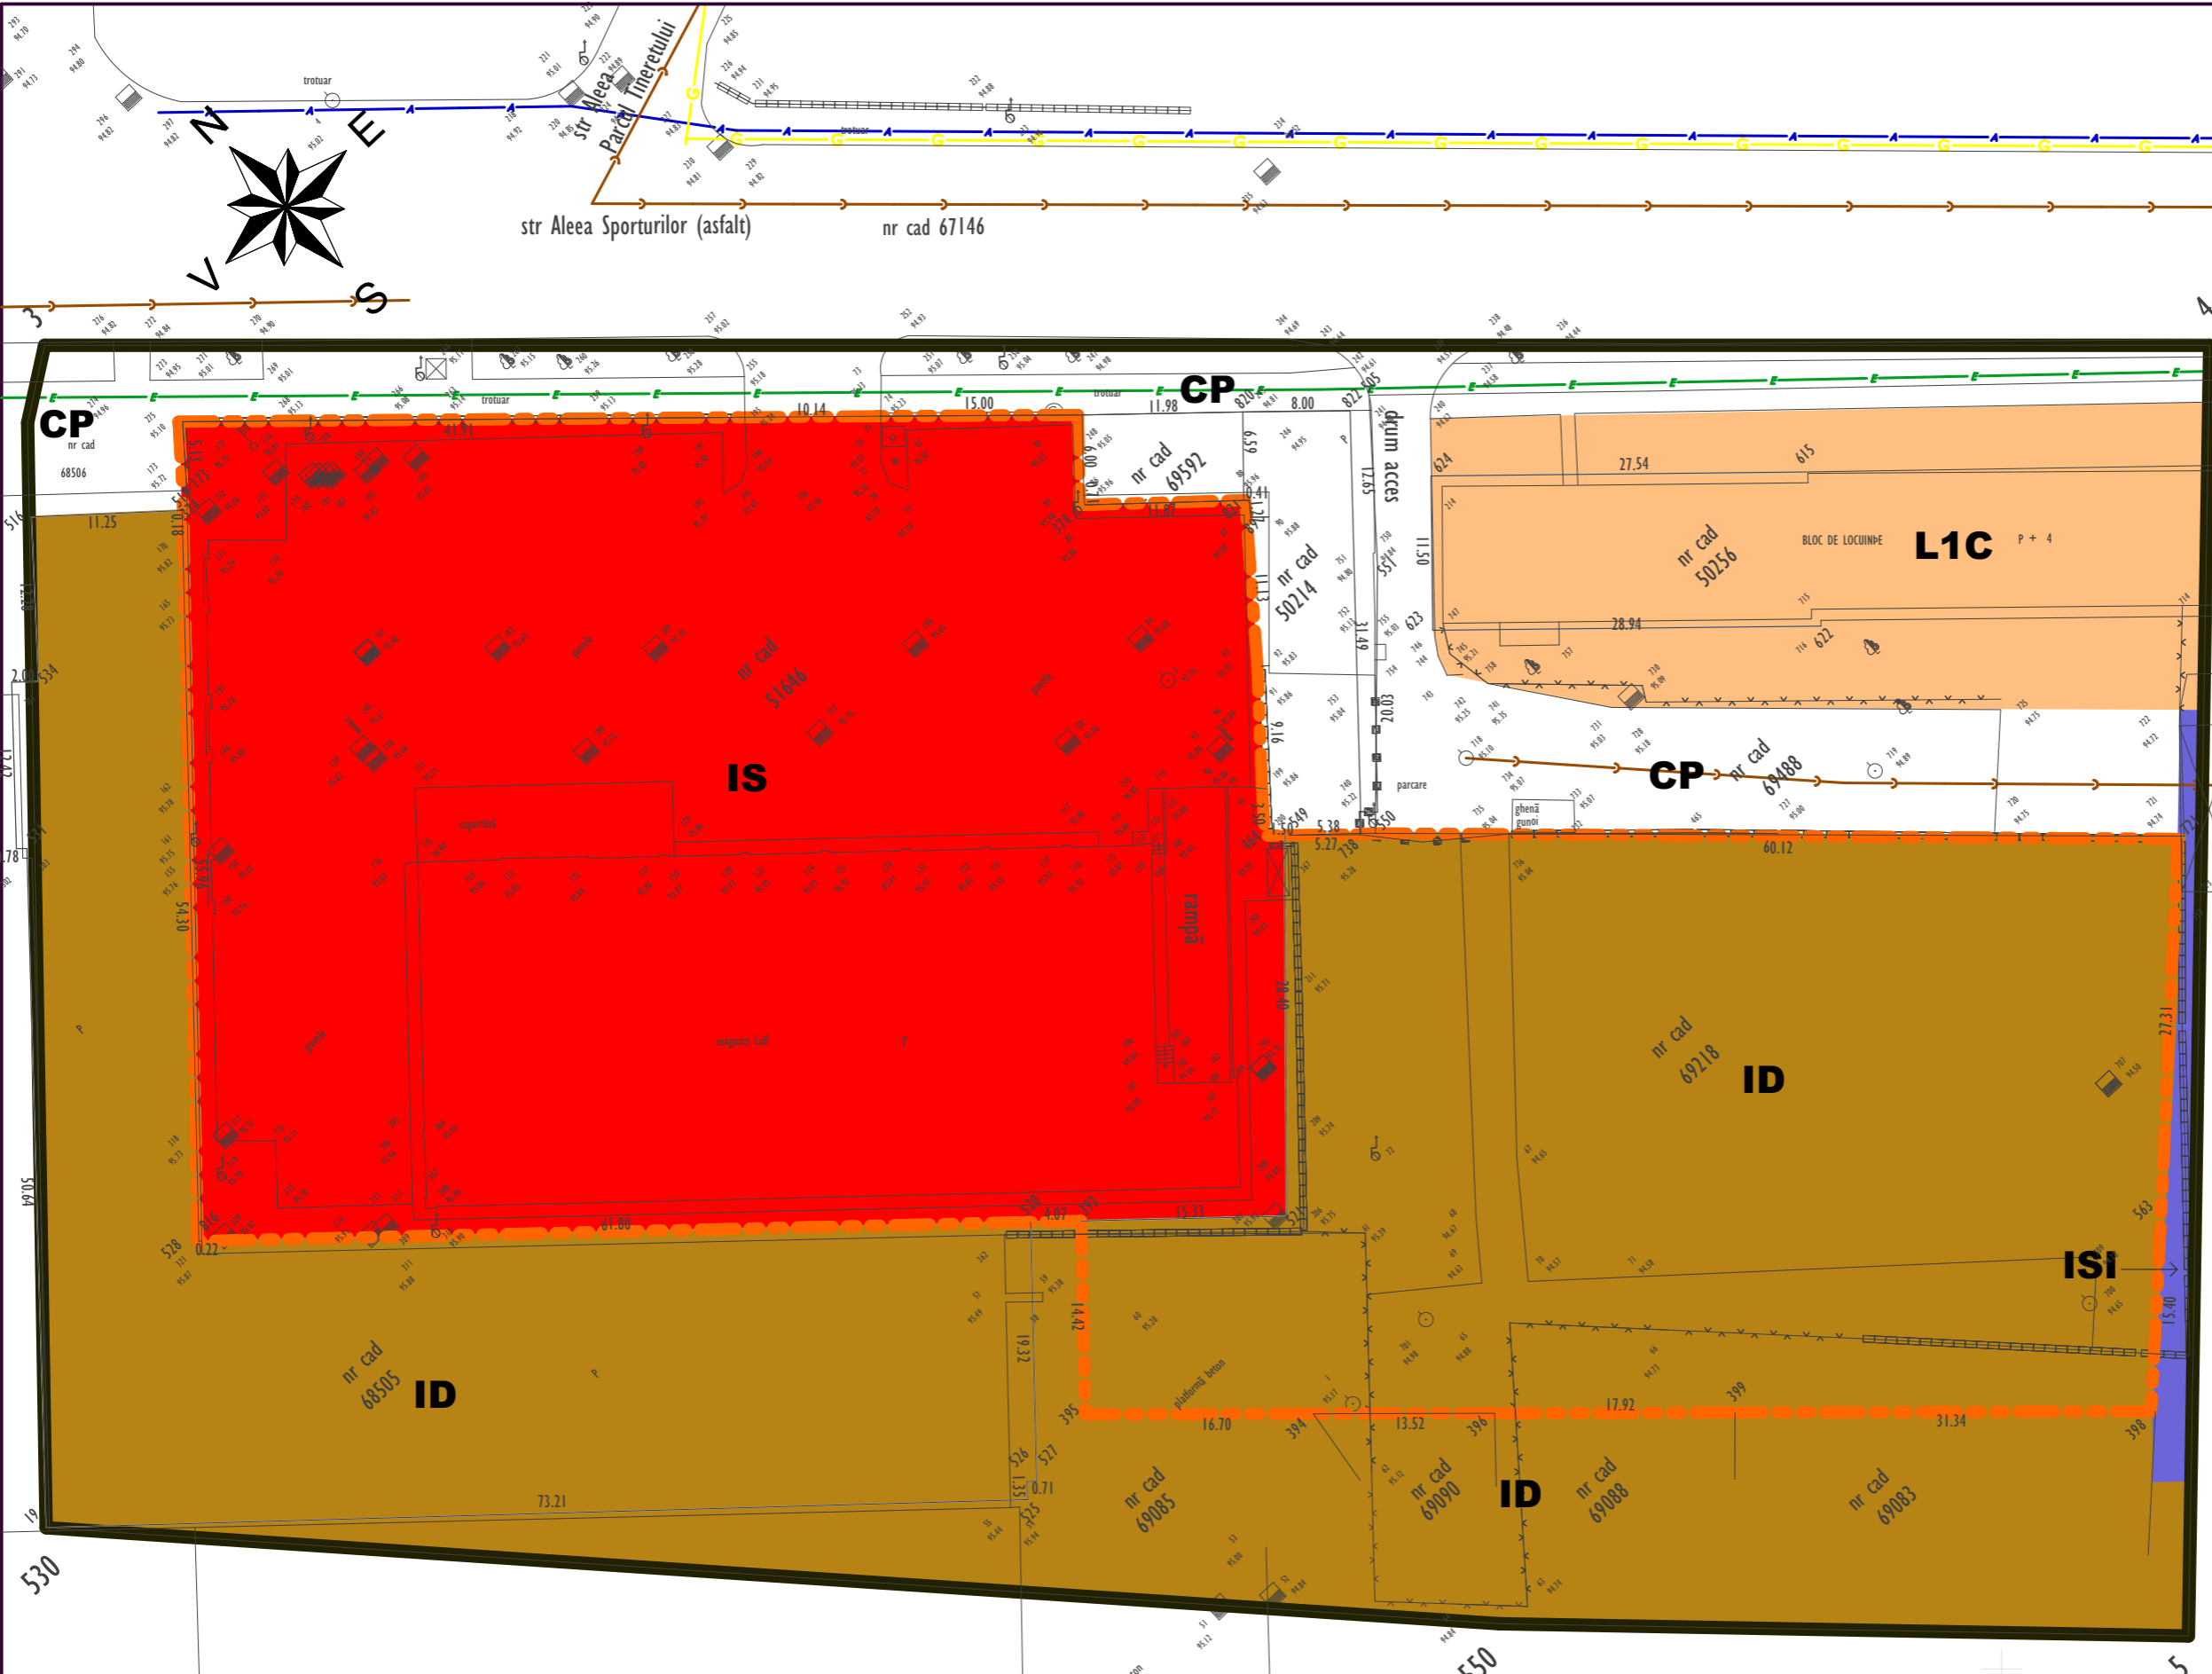

SUPRAFATA TEREN PROPRIETATE  
 LIDL ROMANIA SCS = 7831 m<sup>2</sup>  
 POT EXISTENT = 20 %  
 CUT EXISTENT = 0,2  
 REGIM DE INALTIME = PARTER INALT

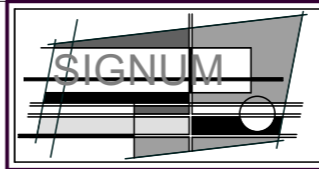

SC SIGNUM SRL BUZAU  
 B - DUL UNIRII / BL. C2 / APT. 14  
 TEL. 0238.414896  
 GSM 072277315  
 NR. REG. COM. J10/722/06.12.2002  
 COD U.I.F. 15070306

OBIECTIV : PUZ - CONSTRUIRE CENTRU COMERCIAL , GOSPODARIE DE APA SI IMPREJMUIRE , RACORDARE LA LOCALITATI , AMENAJARE PARCARE , AMENAJARE ACCES , AMPLASARE MIJLOACE PUBLICITARE SI ORGANIZARE DE SANTIER  
 AMPLASAMENT : STR. ALEEA SPORTURILOR NR.12A / MUN. BUZAU / JUD. BUZAU  
 BENEFICIAR : LIDL ROMANIA SCS

SEF PROIECT	ARH. DANIEL POPA	DATA	OCT 2019	SCARA	1 / 500	PROIECT NR. 210.19 / PUZ	FAZA : P.U.Z.
PROIECTAT	ARH. DANIEL POPA	TITLUL PLANSEI	SITUATIA EXISTENTA		PL. NR.	A 2	
DESENAT	ARH. DANIEL POPA						