PLAN DE SITUATIE
Scara: 1:500

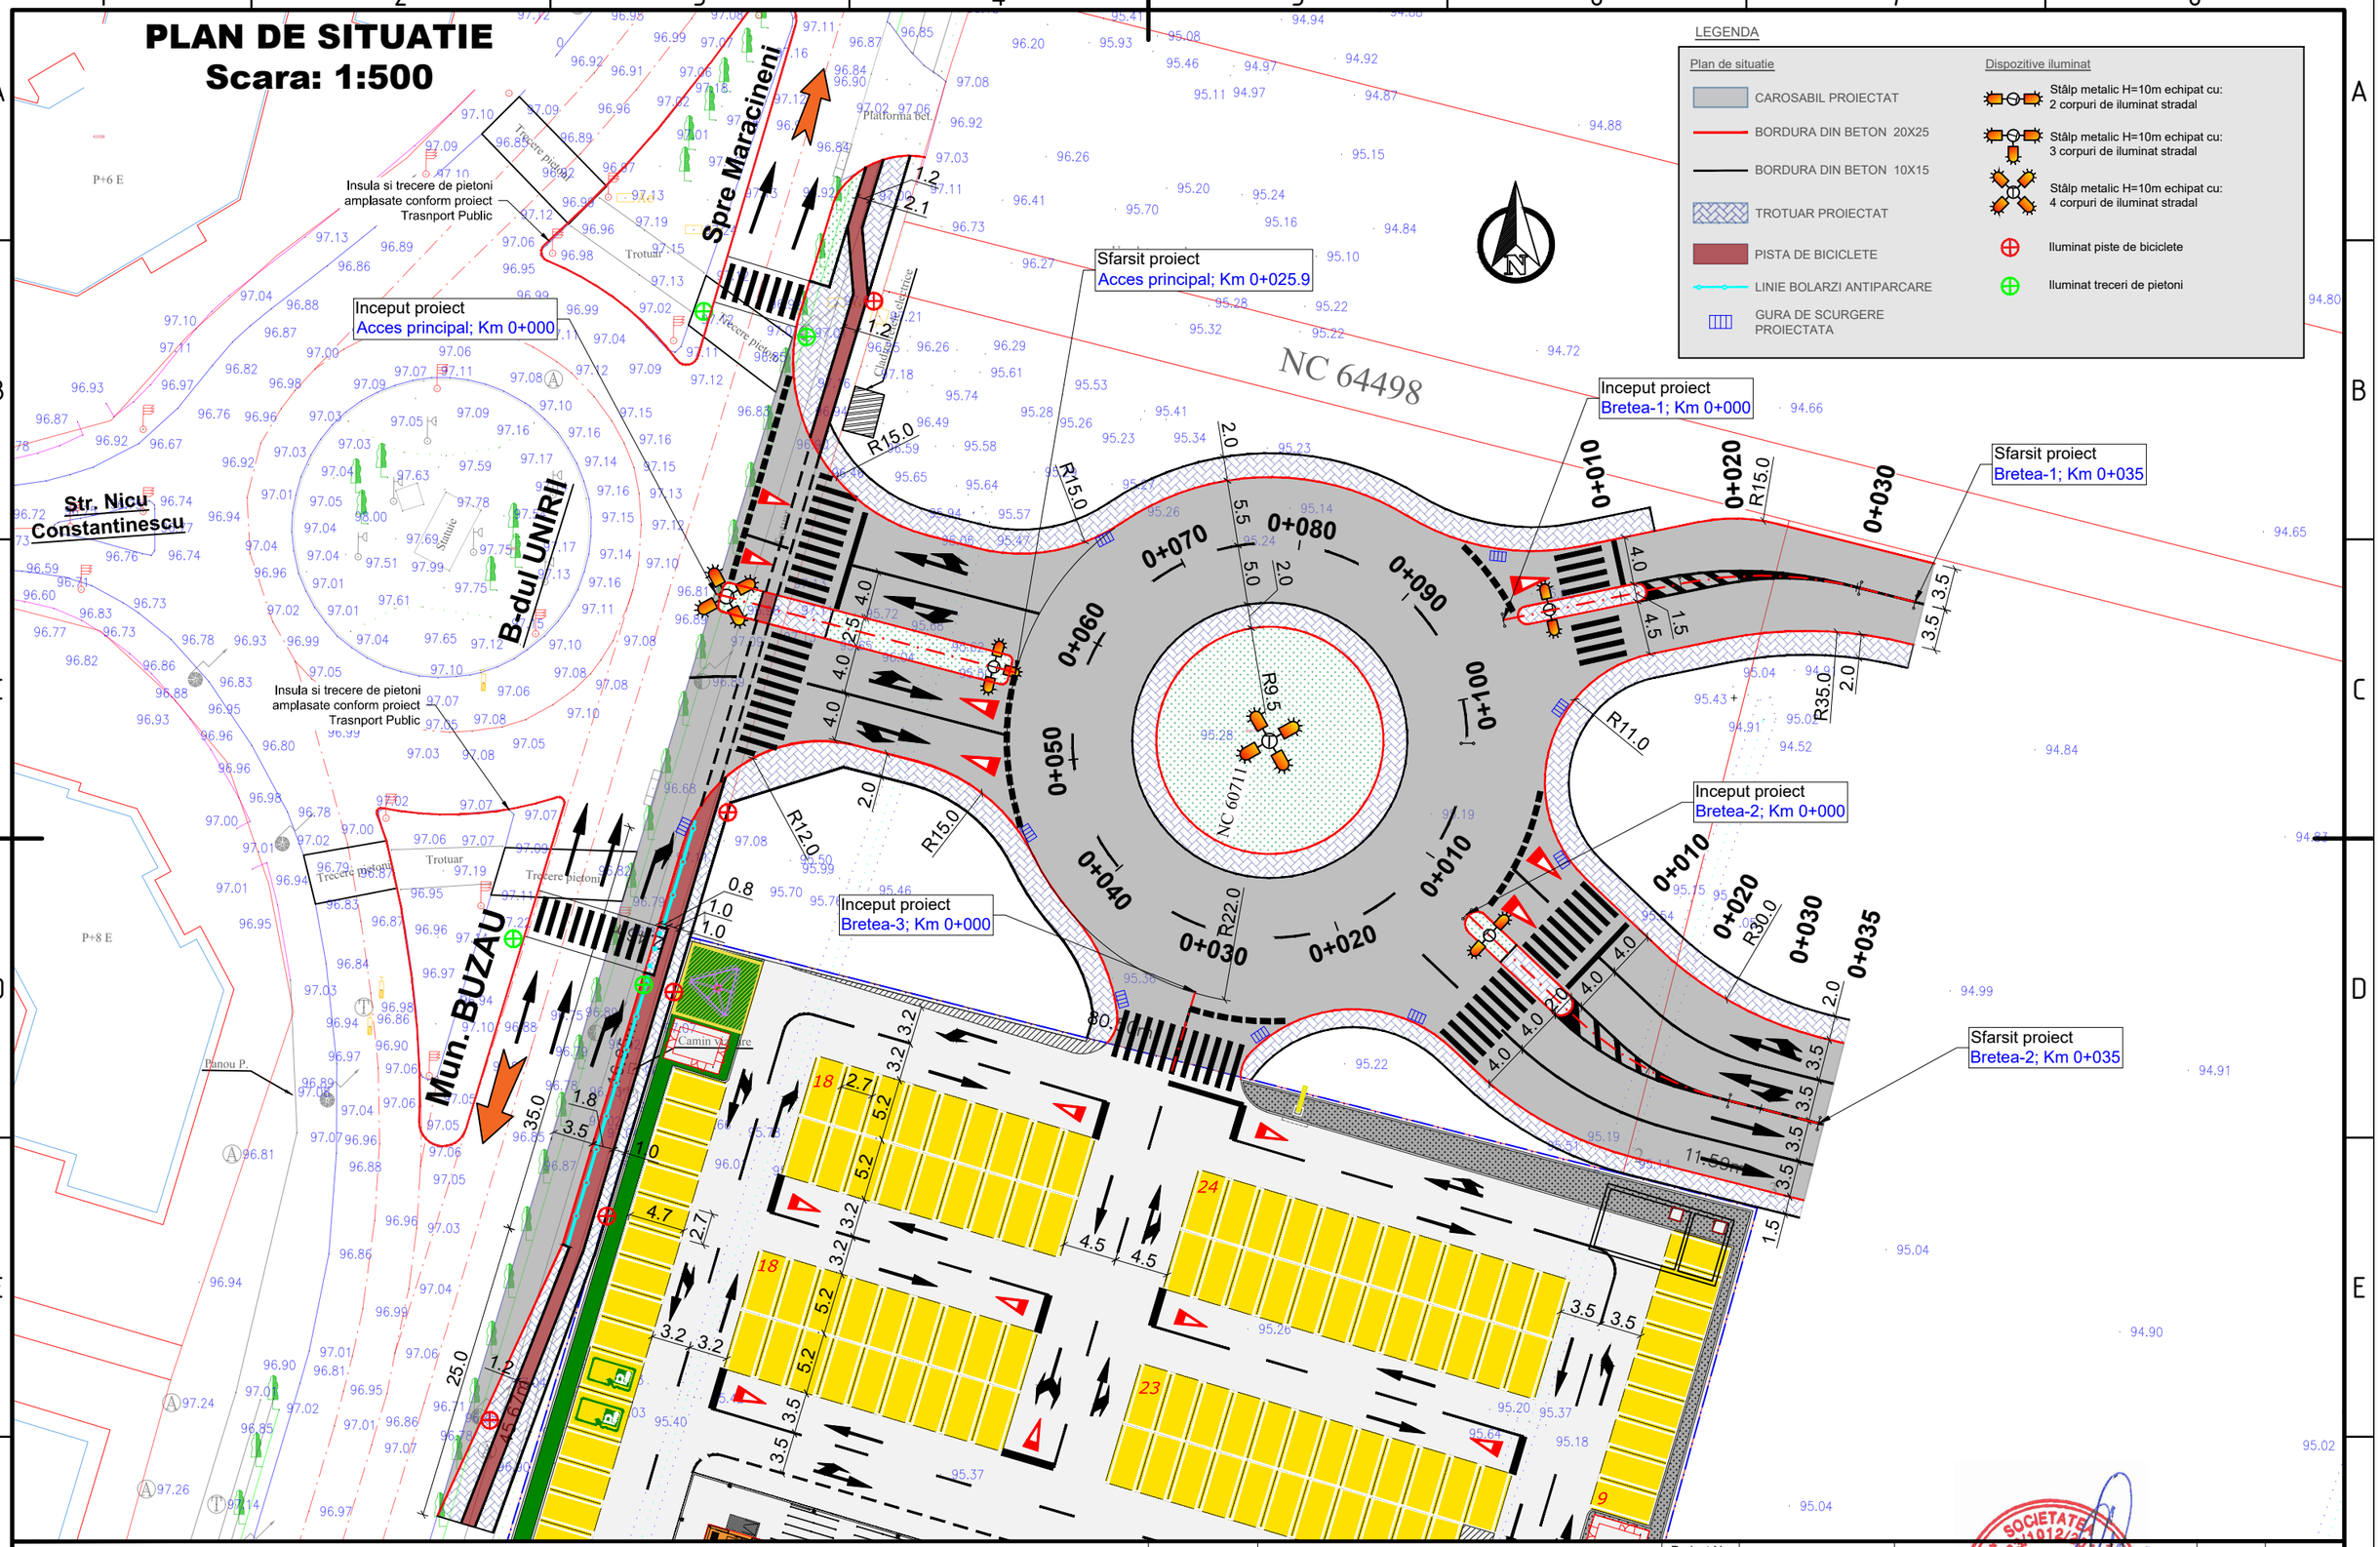

GLOBAL STRUCT DESIGN S.R.L.

Str. Domnita Ralu, nr. 8B, com.Afumati, jud. Ilfov,
Romania E-mail: office@globalstructdesign.ro;
Tel: 0745.23.30.01, CUI: RO34279342

ACEST PROIECT ESTE PROPRIETATEA INTELECTUALA A SOCIETATII GLOBAL STRUCT DESIGN S.R.L. INSTRAINAREA, MULTIPLICAREA SAU FOLOSIREA CU ALTA DESTINATIE DECAT CEA PREVAZUTA IN CONTRACT A DOCUMENTATIEI, FARA APROBAREA SCRISA A SOCIETATII COMERCIALE GLOBAL STRUCT DESIGN S.R.L., INTRA SUB INCIDENTA LEGII DREPTULUI DE AUTOR.

Beneficiar:	DOLOIU GHORGHE, DOLOIU VIORICA	Proiect Nr. 063.1/2020	SEF PROIECT	ing. Oancea Paul	Faza	Data:
Titlu proiect:	CALE DE ACCES AUTO SI PIETONAL (SENS GIRATORIU) PENTRU NC 71654		PROIECTAT	ing. Oancea Paul	P.A.C.	12.2020
			DESENAT	ing. Cosmin Oprea	Scara	Plansa Nr. PS
Titlu plansa:	PLAN DE SITUATIE - rev.2		VERIFICAT	ing. Oancea Paul	1:500	002

SOCIETATEA GLOBAL STRUCT DESIGN S.R.L. CUI: RO 34279342 ILFOV, ROMANIA