

PUZ / A1/7. INCADRARE IN ZONA

SCARA 1 : 5000

SUPRAFATA TOTALA ZONA STUDIATA = 15,68 ha


LEGENDA

LIMITA ZONA STUDIATA

LIMITA PROPRIETATE SC REAL CONSULT SRL

LEGENDA

- L1e- Subzona locuintelor individuale si colective mici cu maxim P+2 nivele in care se va elabora PUZ
- IS-Zona pentru institutii publice si servicii de interes general, spatii comerciale, spatii prestari servicii
- ISI-Zona pentru dotari invatamant
- ISS-Zona pentru dotari sanitare
- IS2-Zona in care se va elabora PUZ cu functiunea IS+D
- ID-Zona unitati industriale si depozite
- ID1-Zona in care se va elabora PUZ cu functiunea ID+IS
- DS-Zona cu destinatie speciala
- SV-Zona verde, scuaruri, recreere
- Circulatie carosabila principala
- Circulatie carosabila secundara, parcuri, circulatie pietonala
- Limita teritoriu administrativ
- Limita de protectie zona cu destinatie speciala
- F1-F12 Foraje de apa
- Zona de restrictie cu regim sever - interdictie de constructie
- Zona de protectie sanitara - interdictie de constructie

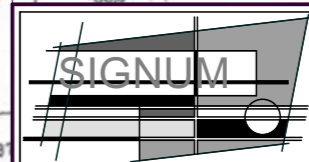

SC SIGNUM SRL BUZAU
B - DUL UNIRII / BL. C2 / APT. 14
TEL. 0238.414896
GSM 0722772316
NR. REG. COM. J10722/06.12.2002
COD U.I.F. 15070306


SEF PROIECT	ARH. DANIEL POPA
PROIECTAT	ARH. DANIEL POPA
DESENAT	ARH. DANIEL POPA

OBIECTIV: **PUZ - CONSTRUIRE CENTRU LOGISTIC**

AMPLASAMENT: **MUN. BUZAU / JUD. BUZAU / T44 / P787 / SOS. BUCURESTI NR.86**

BENEFICIAR: **REAL CONSULT SRL**

DATA	SCARA	TITLU PLANȘI	PROIECT NR. S 611.20 / PUZ	FAZA:
NOV 2020	1 / 5000	INCADRARE IN ZONA		P.U.Z.
				PL. NR. A1

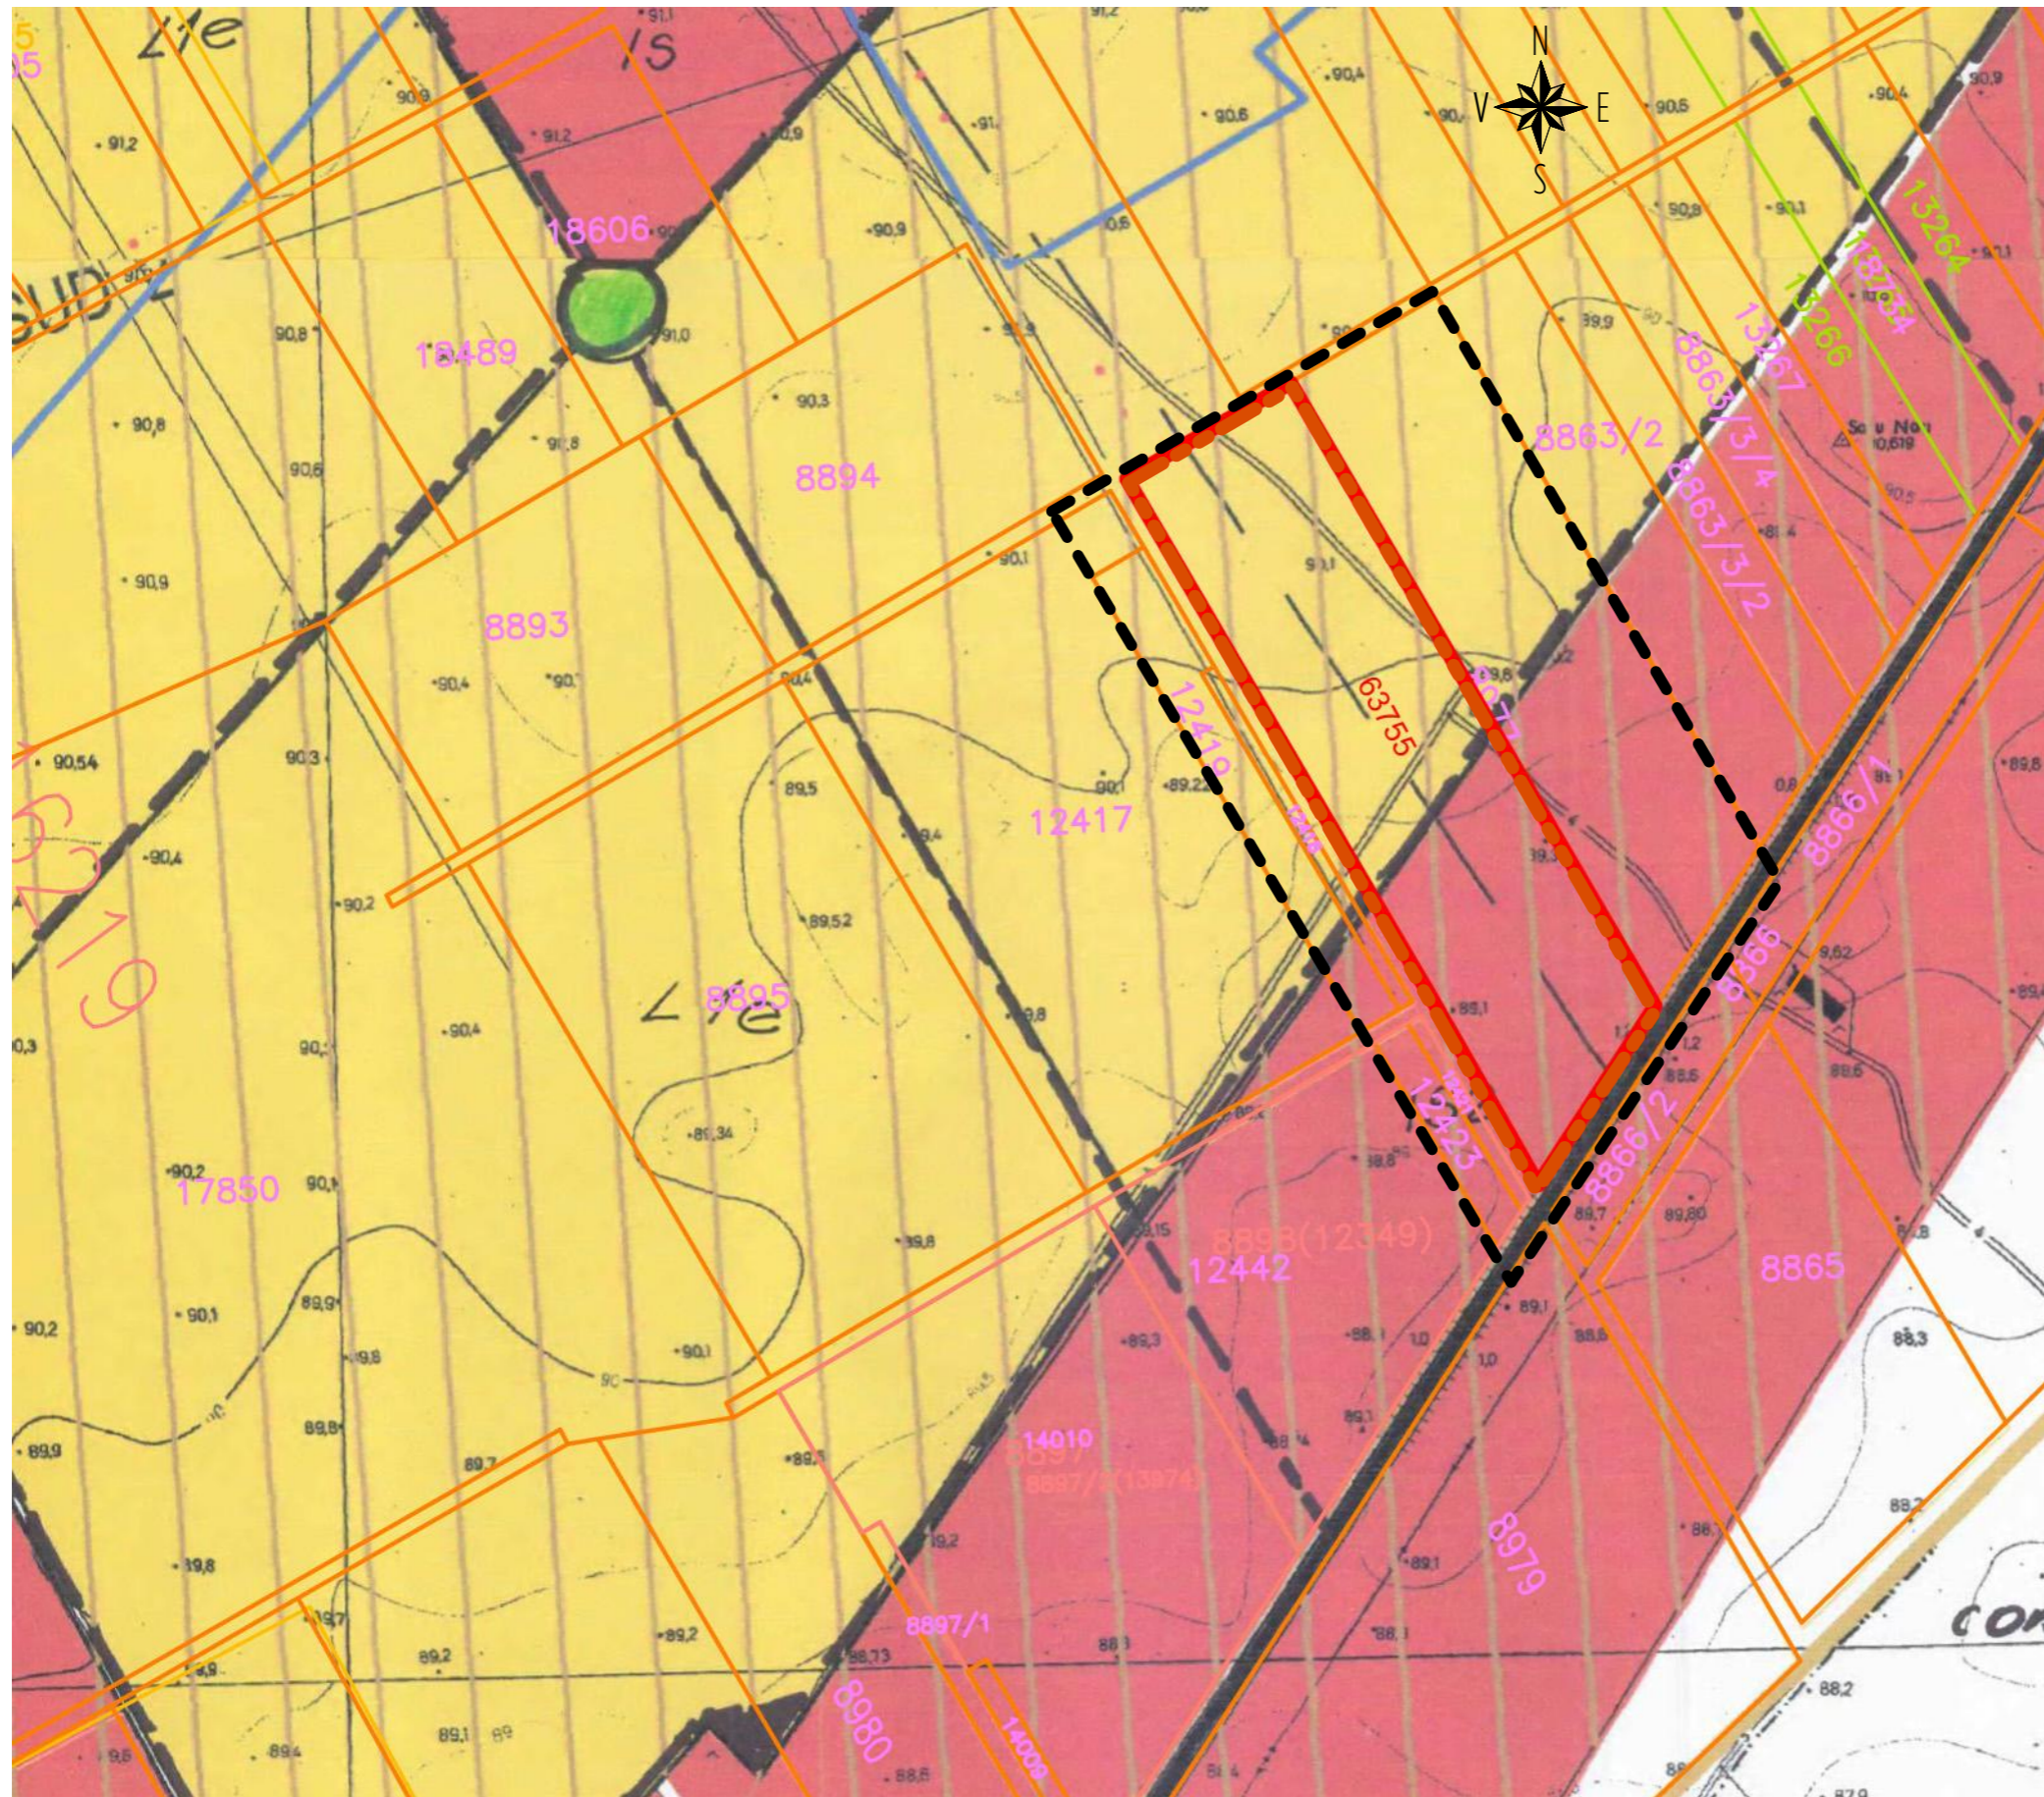

ZONA DIN UTR 29