

# PUZ / A4/6. REGLEMENTARI URBANE MOBILARE URBANA

SCARA 1 : 500  
 S ZONA STUDIATA = 14.990 m<sup>2</sup>  
 S TEREN LIDL ROMANIA SCS = 7831 m<sup>2</sup>


## LEGENDA

- LIMITA ZONA STUDIATA
- LIMITA PROPRIETATE SC LIDL ROMANIA SCS
- ZONA CIRCULATIE CAROSABILA SECUNDARA , PARCARI , CIRCULATIE PIETONALA , ( CP )
- ZONA INSTITUTII DE INTERES PUBLIC ,SERVICII ,COMERT ( IS )
- ZONA UNITATI INDUSTRIALE SI DE DEPOZITARE ( ID )
- ZONA LOCUINTE COLECTIVE MEDII MAX P + 3 - P+4 ( LIc )
- ZONA PENTRU DOTARI INVATAMANT ( ISI )
- DETALIERE INCINTA LIDL ROMANIAIA
- CONSTRUCTIE PROPUISA
- SPATII PLANTATE
- SPATII ACOPERITE CU PIATRA SPARTA
- CIRCULATIE CAROSABILA SECUNDARA DE INCINTA


## U . T . R . 6

BILANT TERITORIAL PENTRU PROPUNERE MOBILARE URBANA PE PROPRIETATEA CARE A GENERAT PUZ - UL

ZONE FUNCTIONALE	PROPIUS	
	ha	%
1 EDIFICABIL	0,230	29,4
2 SPATII PLANTATE	0,110	14,0
3 CIRCULATIE CAROSABILA DE INCINTA , PARCARI ,CIRCULATIE PIETONALA	0,410	52,4
4 TROTUARE DE PROTECTIE , ALEI PIETONALE	0,033	4,2
TOTAL	0,783	100,0

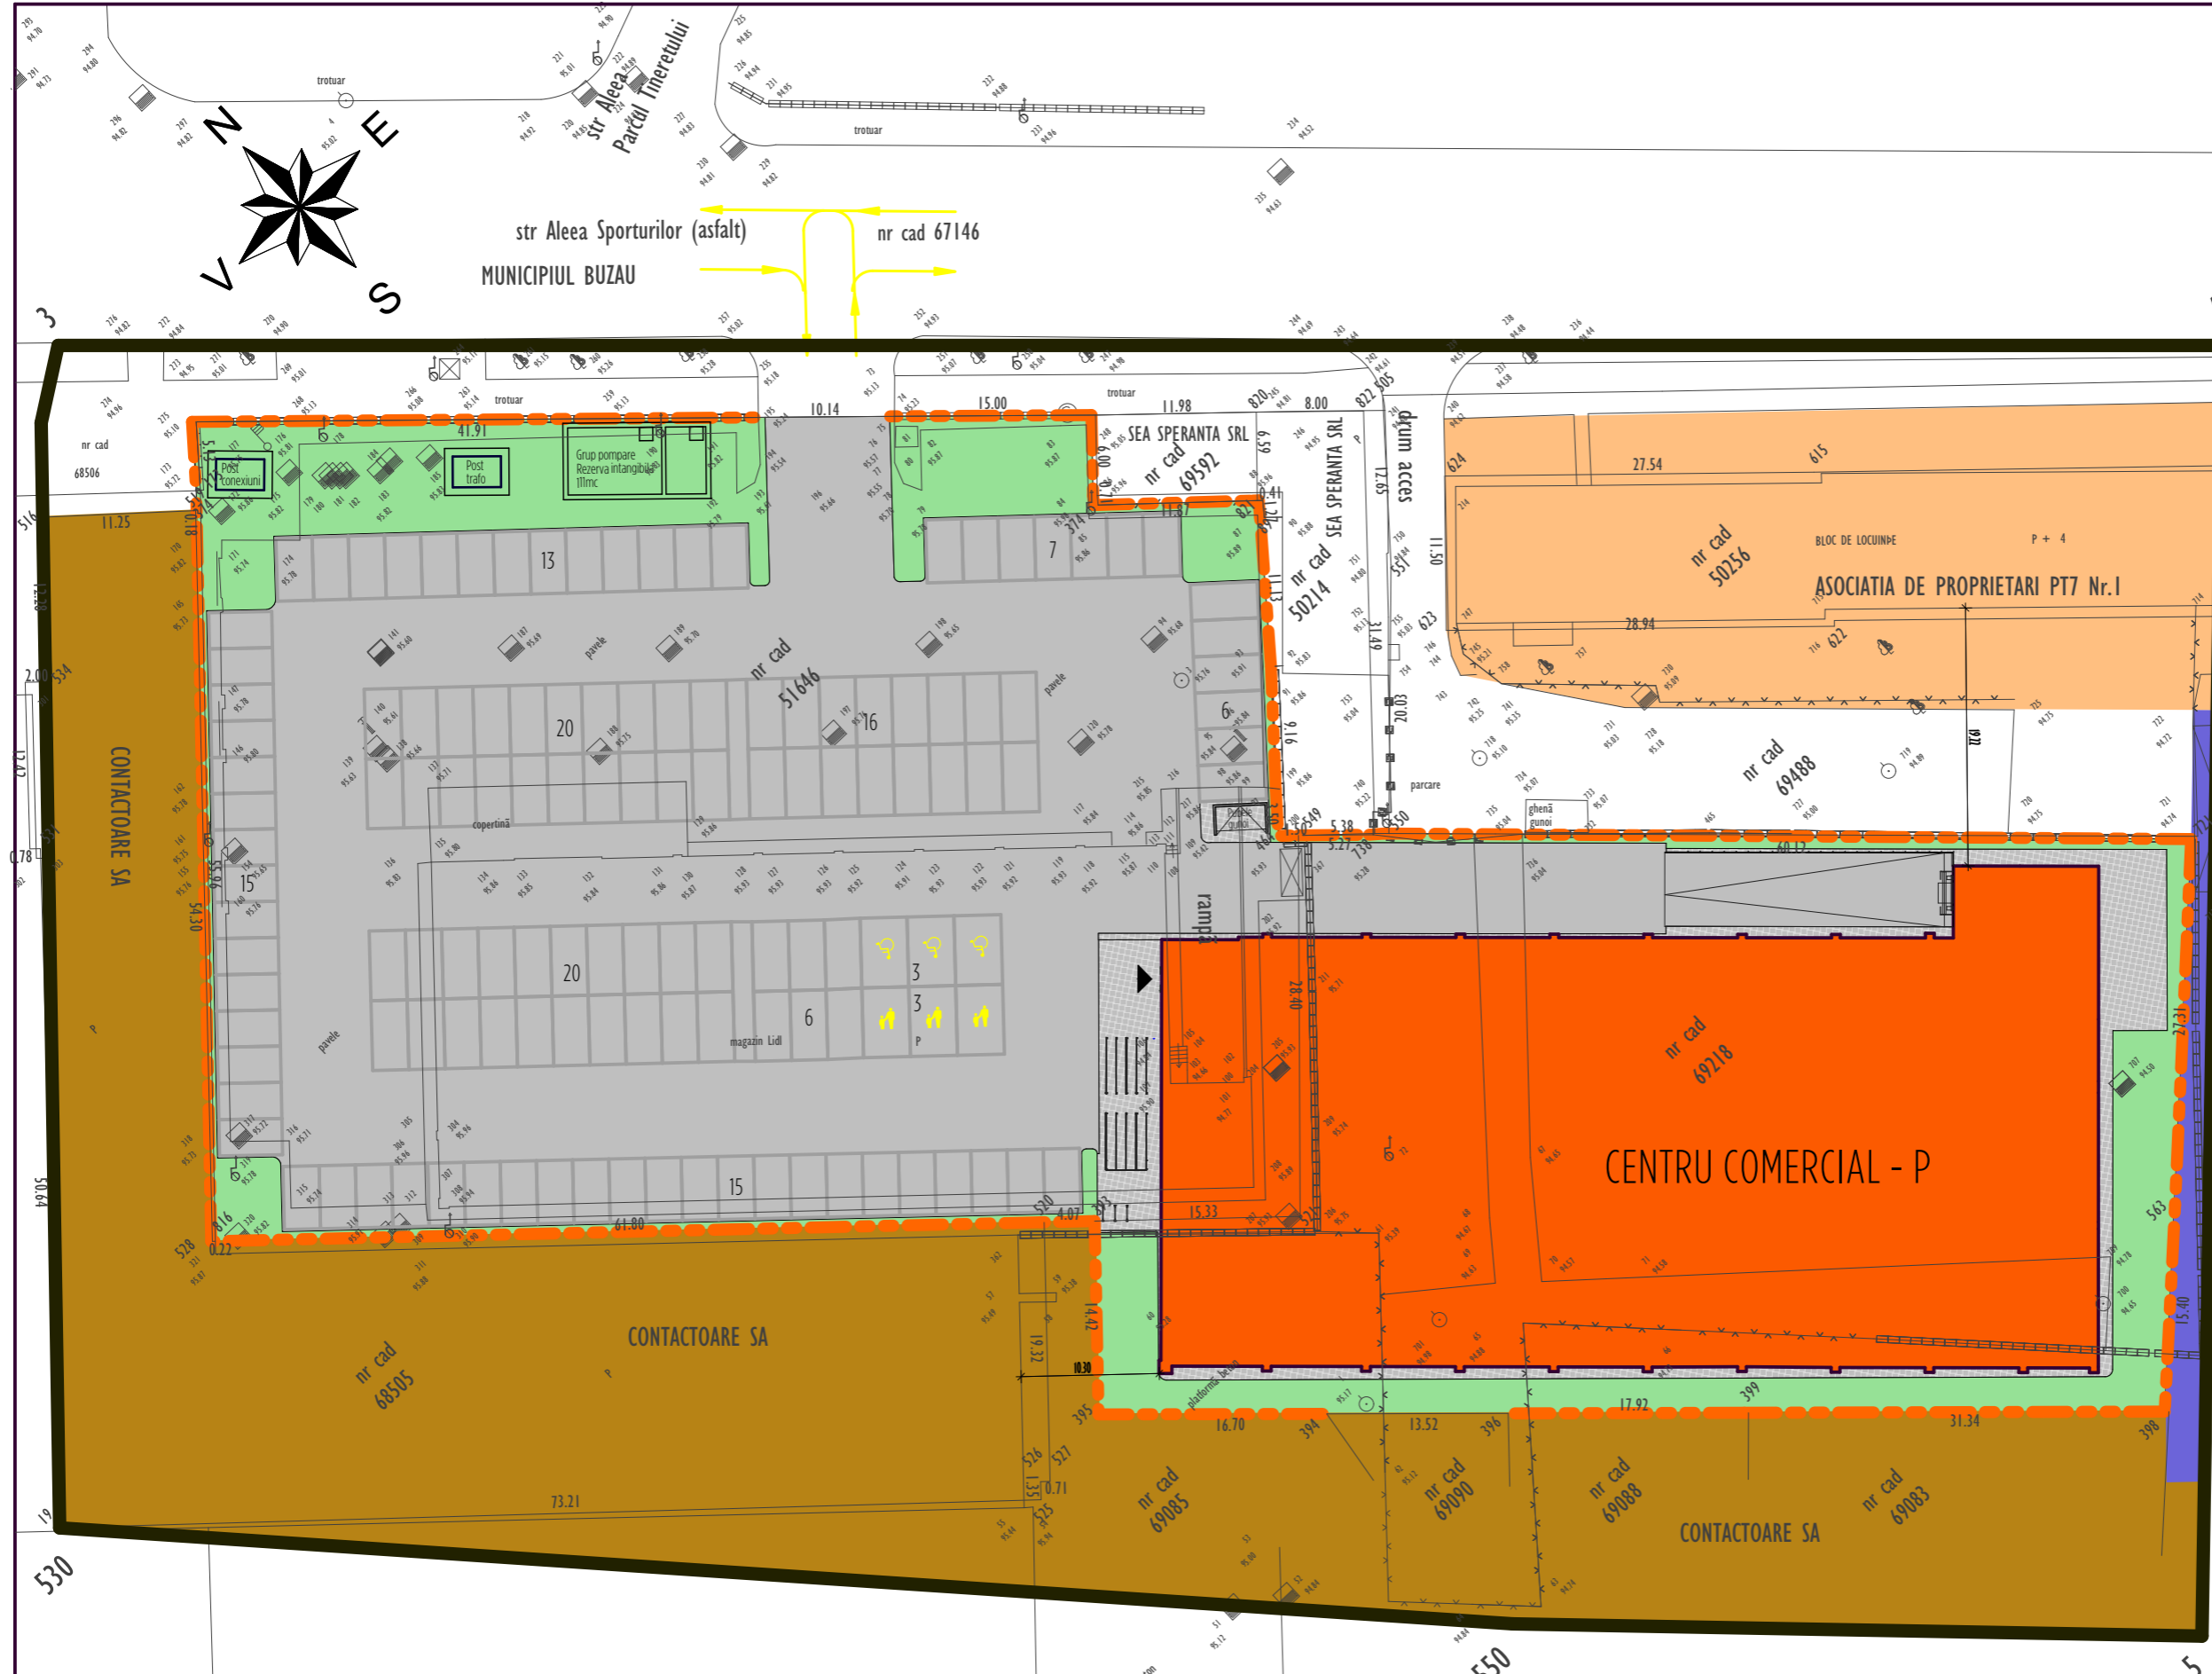

SUPRAFATA TEREN PROPRIETATE  
 LIDL ROMANIA SCS = 7831 m<sup>2</sup>  
 POT MAX. PROPIUS = 60 %  
 CUT MAX. PROPIUS = 1,8  
 REGIM MAX. DE INALTIME = PARTER INALT

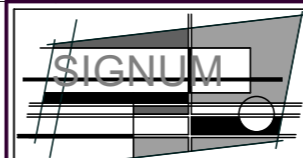

SC SIGNUM SRL BUZAU  
 B - DUL UNIRII / BL. C2 / APT. 14  
 TEL. 0238.414896  
 GSM 0722777315  
 NR. REG. COM. J10/22/06.12.2002  
 COD U.I.F. 15070306

SEF PROIECT	ARH. DANIEL POPA
PROIECTAT	ARH. DANIEL POPA
DESEMAT	ARH. DANIEL POPA

OBIECTIV :	PUZ - CONSTRUIRE CENTRU COMERCIAL , GOSPODARIE DE APA SI IMPREJMUIRE , RACORDARE LA LOCALITATI , AMENAJARE PARCARE , AMENAJARE ACCES , AMPLASARE MIJLOACE PUBLICE SI ORGANIZARE DE SANTIER		
AMPLASAMENT :	STR. ALEEA SPORTURILOR NR.12A / MUN. BUZAU / JUD. BUZAU		
BENEFICIAR :	LIDL ROMANIA SCS		
DATA	SCARA	PROIECT NR. 210.19 / PUZ	FAZA :
OCT 2019	1 / 500		P.U.Z.
		TITUL PLANSEI	PL. NR.
		REGLEMENTARI URBANE MOBILARE URBANA	A 4