


PLAN URBANISTIC ZONAL

CONSTRUIRE SERE FLORI SI BIROURI+ IMPREJMUIRE, T24, P 163,
MUNICIPIUL BUZAU, JUDETUL BUZAU

PLAN INCADRARE IN TERITORIU U.T.R. 30 SC. 1 : 5 000

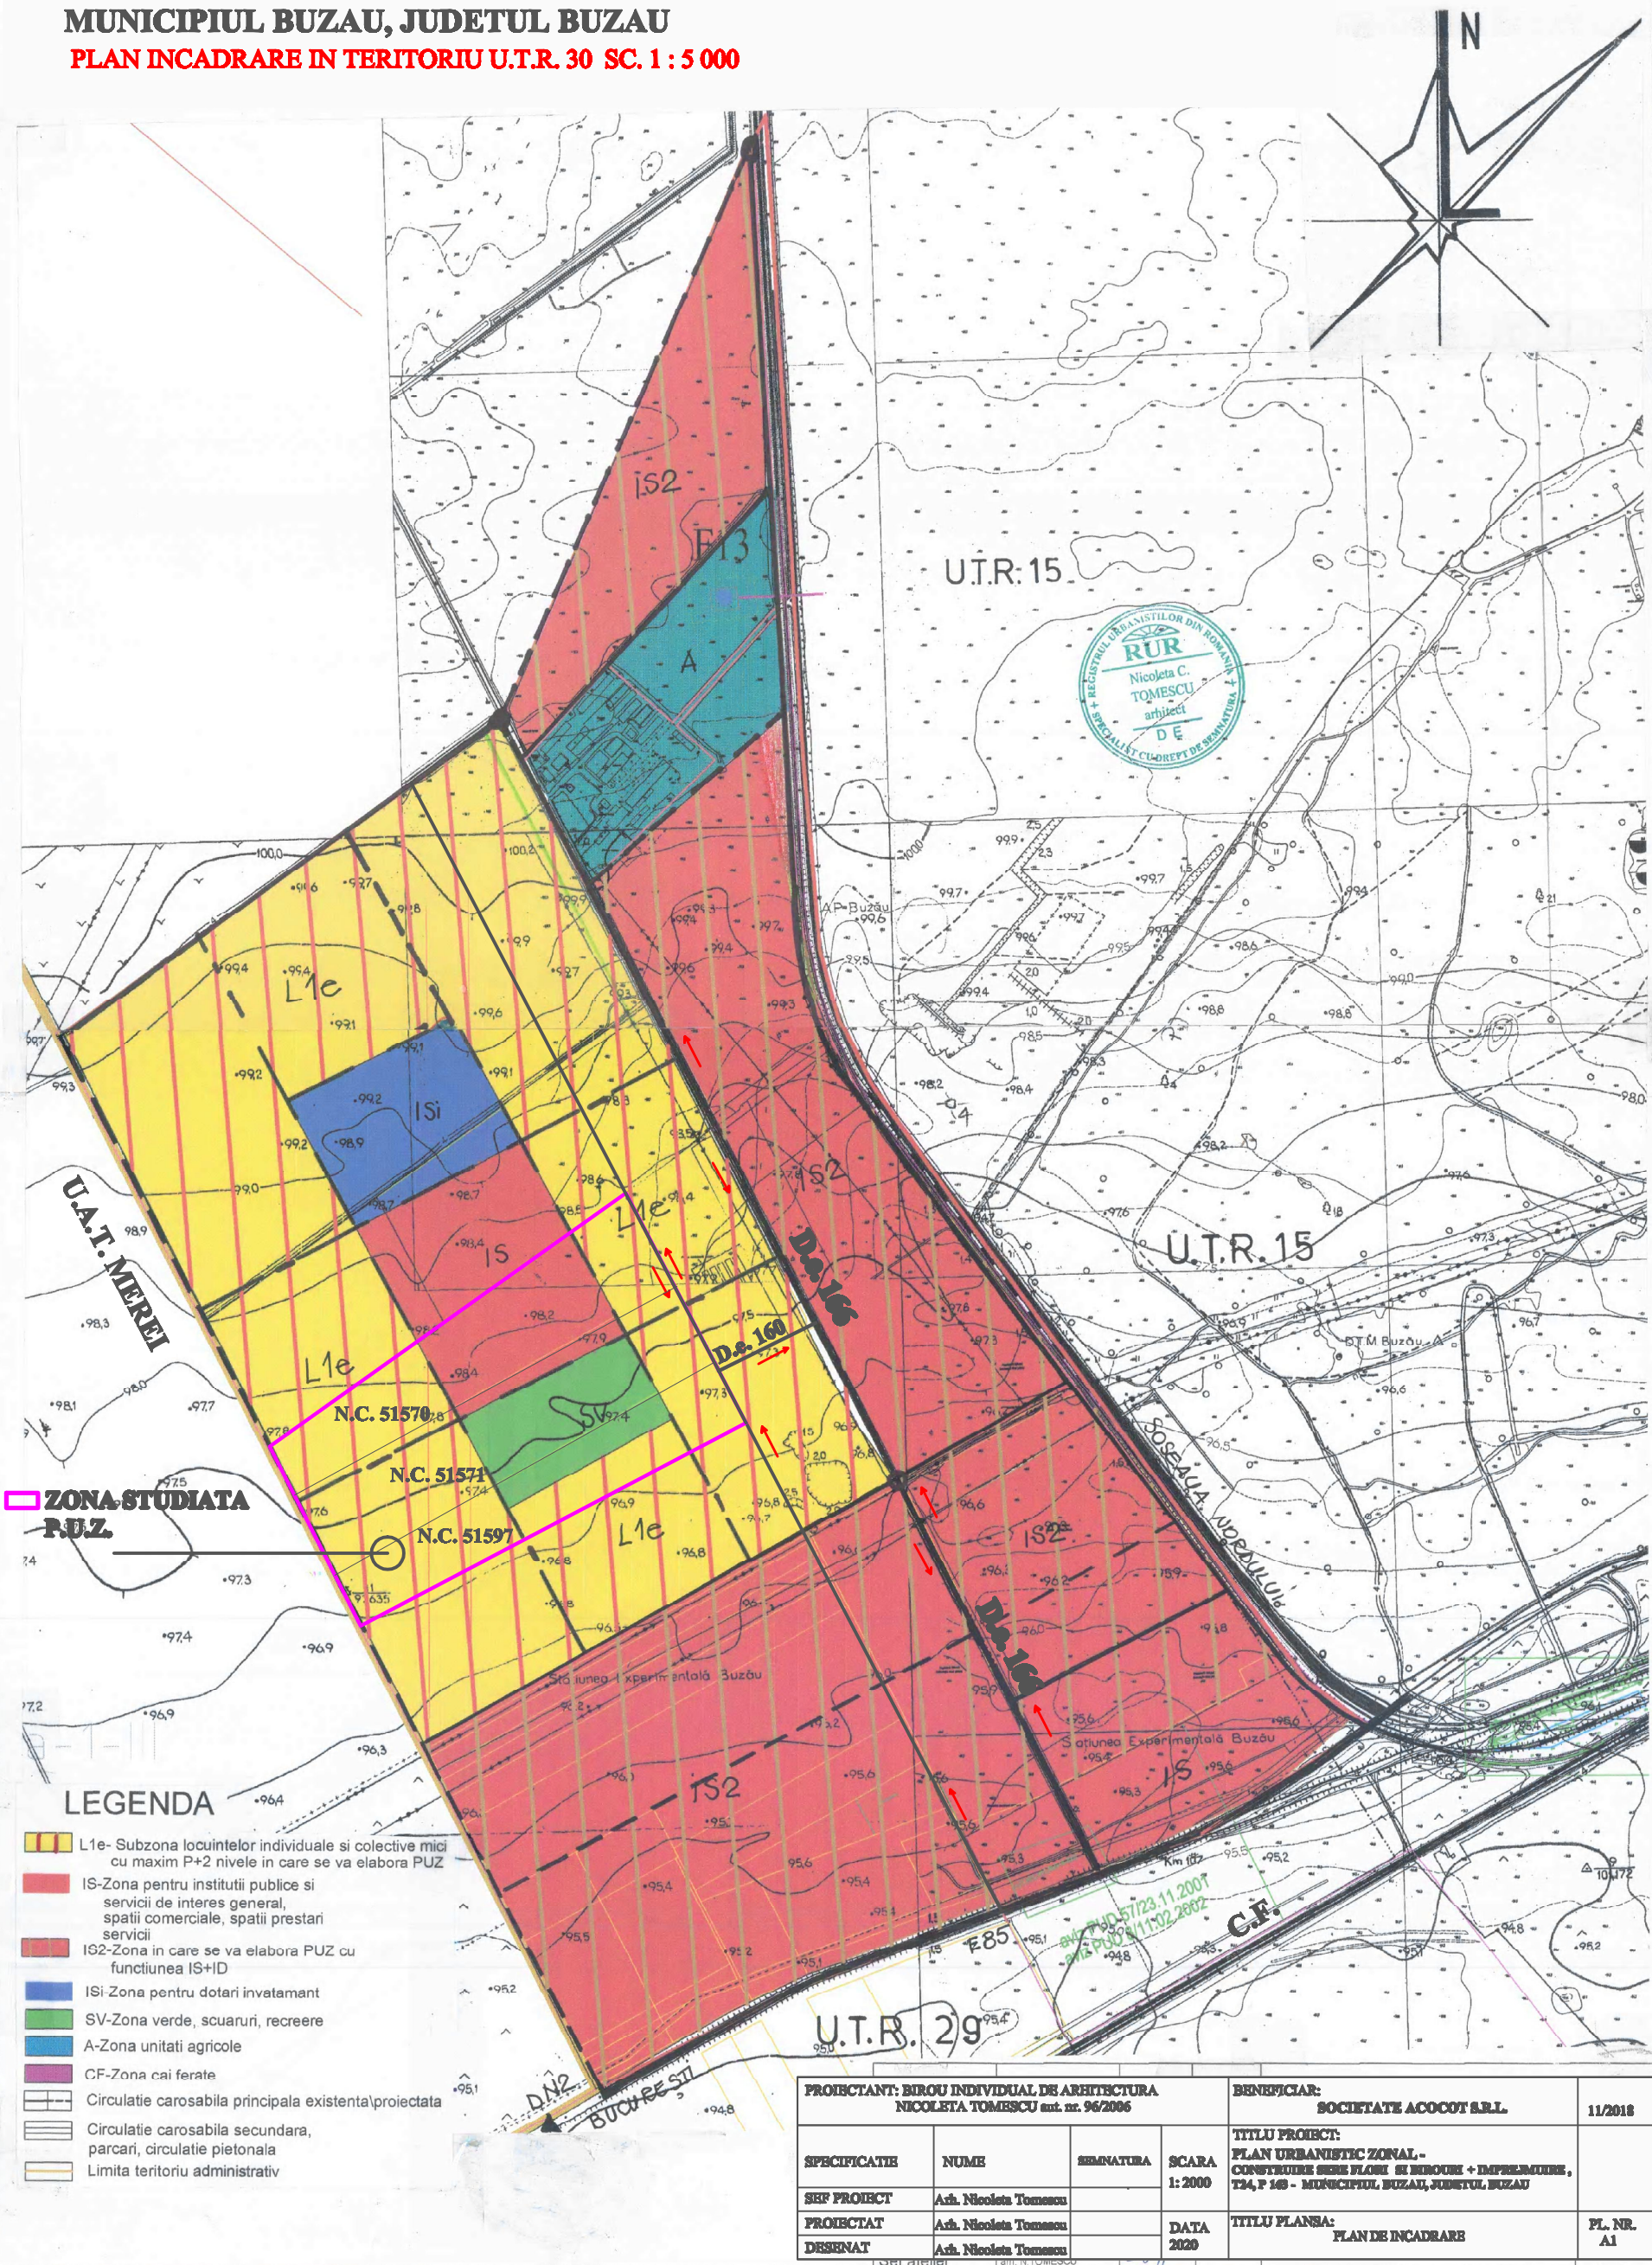

LEGENDA

- L1e- Subzona locuintelor individuale si colective mici cu maxim P+2 nivele in care se va elabora PUZ
- IS- Zona pentru institutii publice si servicii de interes general, spatii comerciale, spatii prestari servicii
- ISi- Zona pentru dotari invatamant
- SV- Zona verde, scuaruri, recreere
- A- Zona unitati agricole
- CF- Zona cai ferate
- Circulatie carosabila principala existenta/proiectata
- Circulatie carosabila secundara, parcuri, circulatie pietonala
- Limita teritoriului administrativ

PROIECTANT: BIROU INDIVIDUAL DE ARHITECTURA NICOLETA TOMESCU ent. nr. 96/2006				BENEFICIAR: SOCIETATE ACCOCOT S.R.L.		11/2018
SPECIFICATIE	NUME	SEMNATURA	SCARA	TITLU PROIECT: PLAN URBANISTIC ZONAL - CONSTRUIRE SERE FLORI SI BIROURI + IMPREJMUIRE, T24, P 163 - MUNICIPIUL BUZAU, JUDETUL BUZAU		
SEF PROIECT	Arh. Nicoleta Tomescu		1: 2000			
PROIECTAT	Arh. Nicoleta Tomescu		DATA	TITLU PLANSA: PLAN DE INCADRARE		
DESEINAT	Arh. Nicoleta Tomescu		2020	PL. NR. A1		