




PUZ / A1/6. INCADRARE IN ZONA

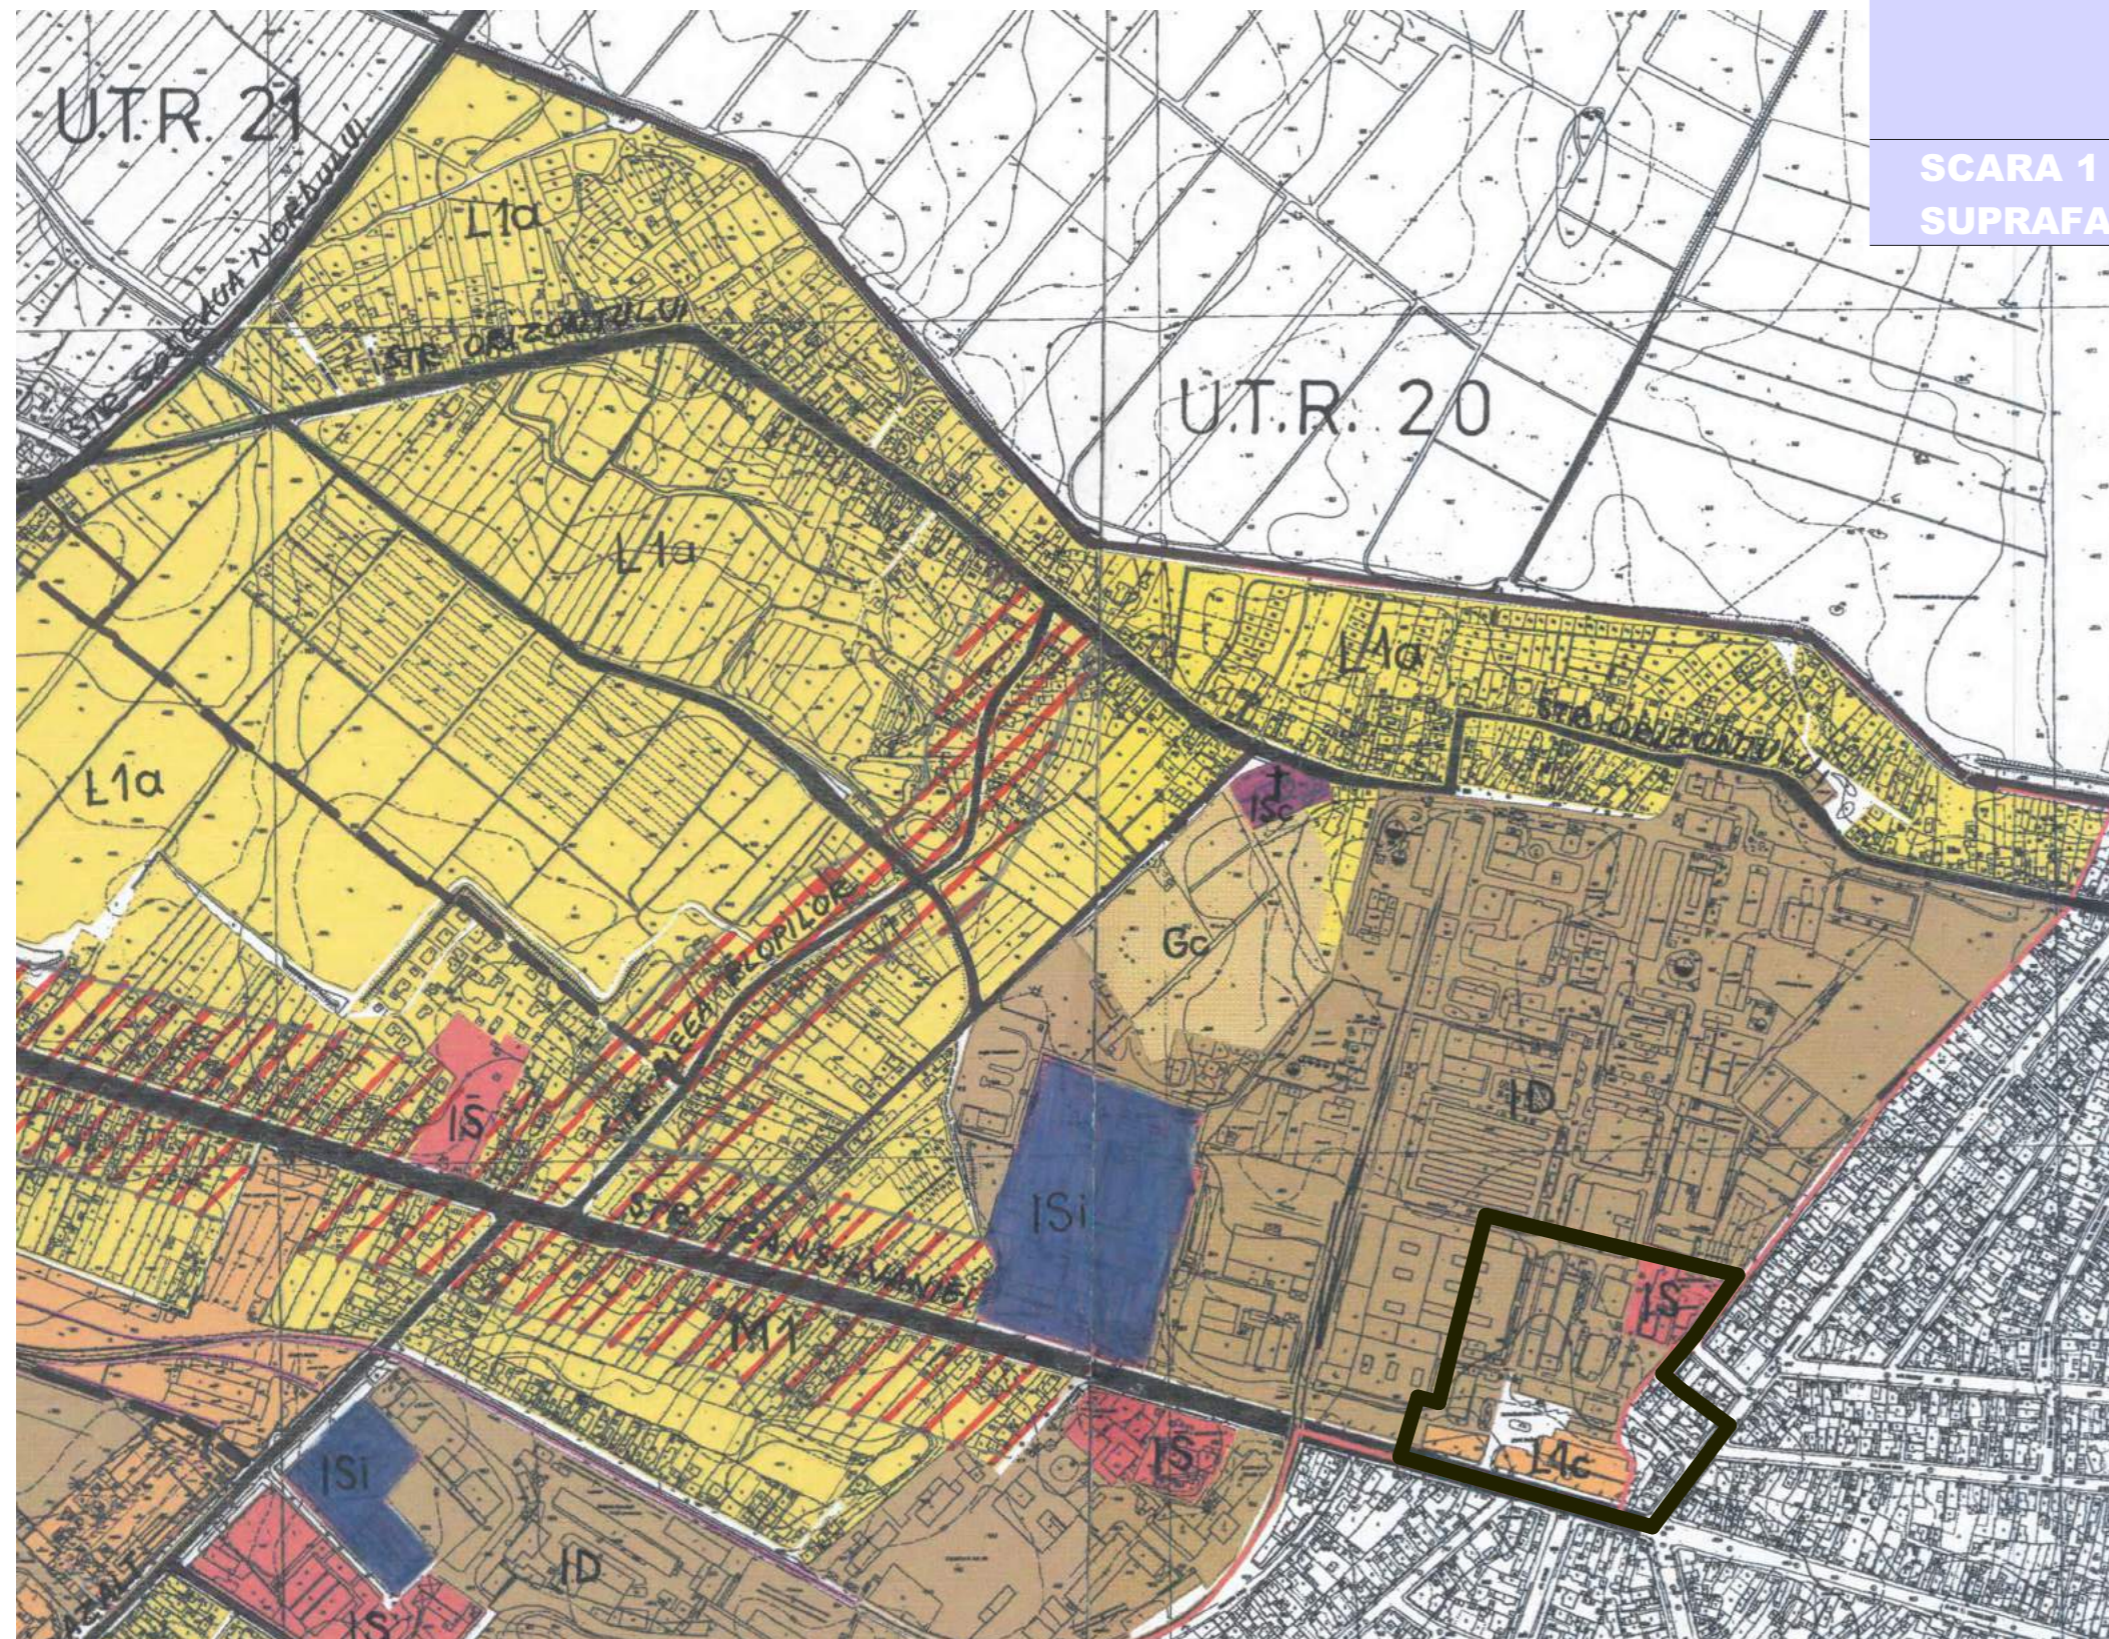

SCARA 1 : 5.000
SUPRAFATA TOTALA ZONA STUDIATA = 2,90 ha

LEGENDA

LIMITA ZONA STUDIATA

LEGENDA

- L1a- Subzona locuintelor individuale si colective mici cu maxim P+2 nivele situate in afara perimetrelor de protectie
- L1c-Subzona locuintelor colective medii cu maxim P+3-P+4 (restructurare urbana)
- M1-Subzona mixta cu locuinte individuale si cuplate mici cu maxim P+2 nivele situate in perimetrul de protectie
- M2-Subzona mixta cu locuinte colective medii cu P+3-P+4 nivele (restructurare urbana)
- IS-Zona pentru institutii publice si servicii de interes general, spatii comerciale, spatii prestari servicii
- ISc-Zona pentru dotari de cult
- ISi-Zona pentru dotari invatamant
- SV-Zona verde, scuaruri, recreere
- SP-Zona verde, plantatii de aliniament
- Gc-Zona gospodarie comunala (cimitir)
- ID-Zona unitati industriale si depozite
- CF-Zona cai ferate (uzinale)
- Zona baza sportiva SS
- Zona pasaj denivelat
- Circulatie carosabila principala
- Circulatie carosabila secundara, parcuri, circulatie pietonala

		OBIECTIV:		PUZ - CONSTRUIRE CENTRU COMERCIAL BUNURI DE LARG CONSUM	
		AMPLASAMENT:		STR. TRANSILVANIEI NR.132 / MUN. BUZAU / JUD. BUZAU	
SEF PROIECT		ARH. DANIEL POPA		BENEFICIAR:	
PROIECTAT		ARH. DANIEL POPA		ROMCARBON SA	
DESENAT		ARH. DANIEL POPA		DATA	SCARA
				IUN 2020	1 / 1.000
				PROIECT NR. 106.20 / PUZ	
				FAZA:	
				INCADRARE IN ZONA	
				PL. NR.	
				A1	

SC SIGNUM SRL BUZAU
B - DUL UNIRII / BL. C2 / APT. 14
TEL. 0238.414896
GSM 0722777315
NR. REG. COM. J10722/06.12.2002
COD U.I.F. 15070306