



PLAN GENERAL

Canalul "Iazul Morilor"

UAT Buzau - UAT Vernesti

Scara 1:50000

ANEXA
la Hotărârea nr. ____/____.03.2022
a Consiliului Local al Municipiului Buzau

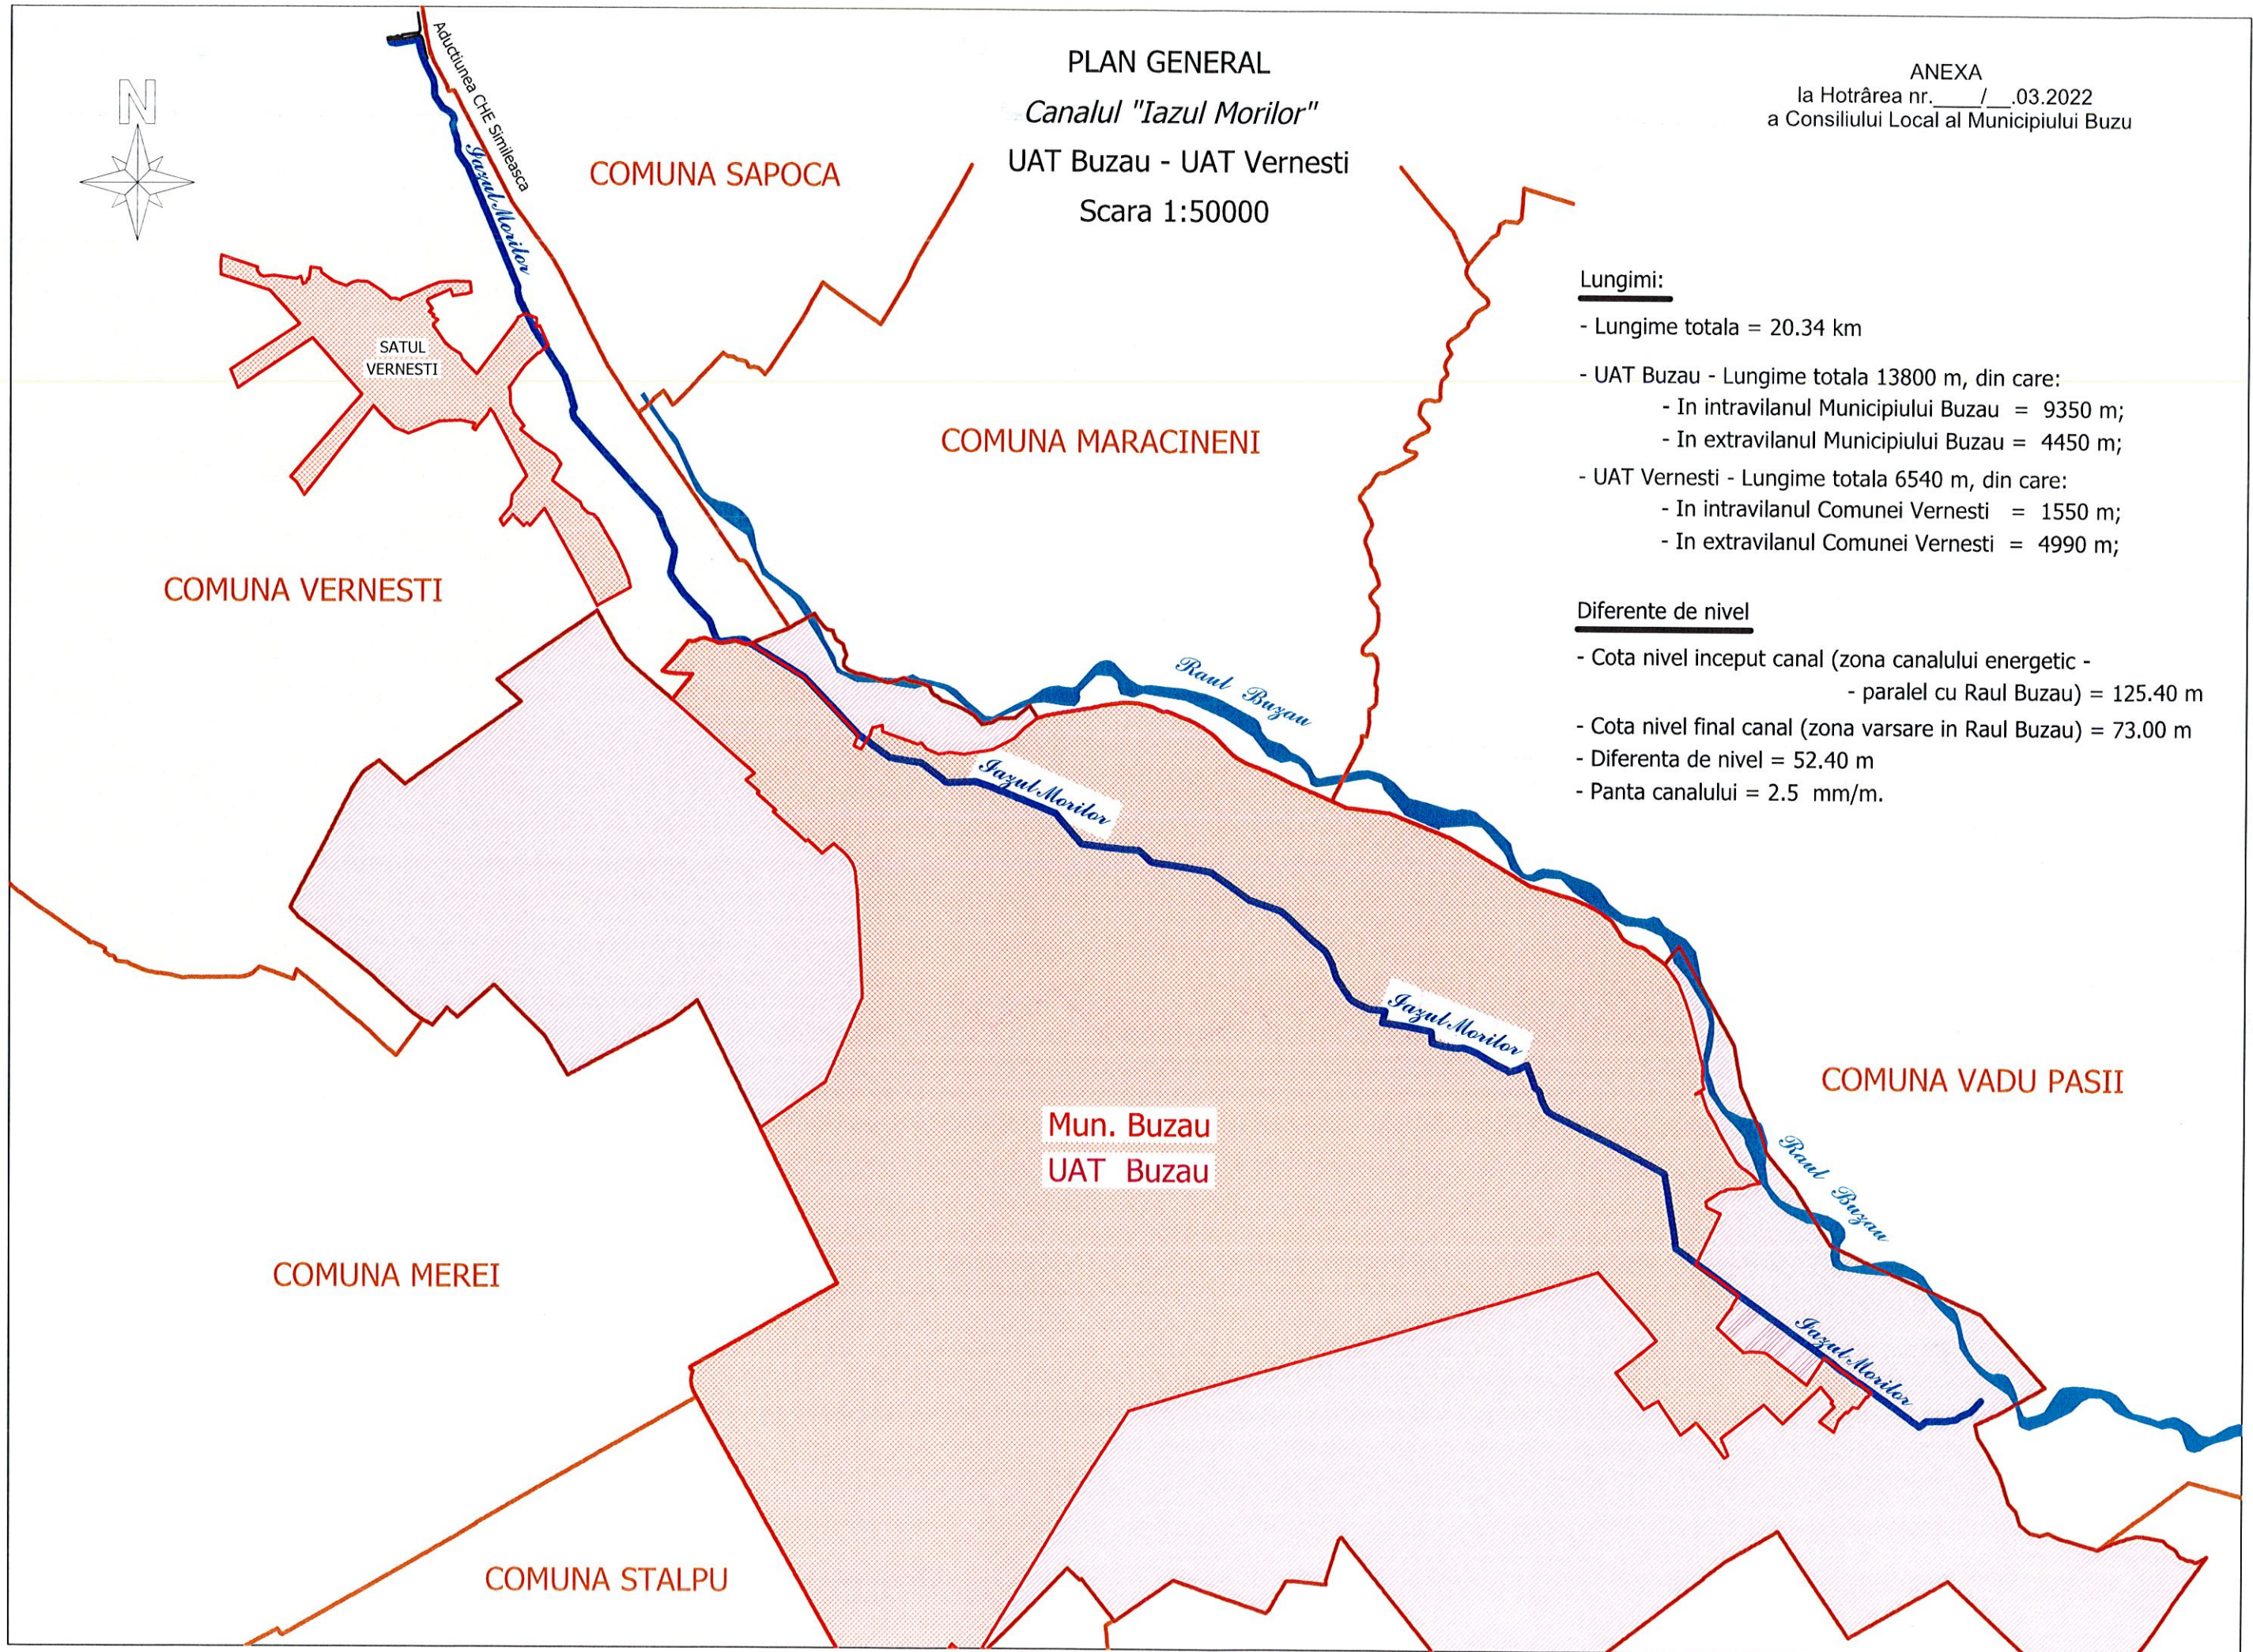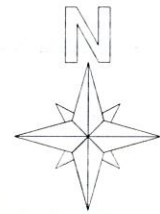

Lungimi:

- Lungime totala = 20.34 km
- UAT Buzau - Lungime totala 13800 m, din care:
 - In intravilanul Municipiului Buzau = 9350 m;
 - In extravilanul Municipiului Buzau = 4450 m;
- UAT Vernesti - Lungime totala 6540 m, din care:
 - In intravilanul Comunei Vernesti = 1550 m;
 - In extravilanul Comunei Vernesti = 4990 m;

Diferente de nivel

- Cota nivel inceput canal (zona canalului energetic -
- paralel cu Raul Buzau) = 125.40 m
- Cota nivel final canal (zona varsare in Raul Buzau) = 73.00 m
- Diferenta de nivel = 52.40 m
- Panta canalului = 2.5 mm/m.