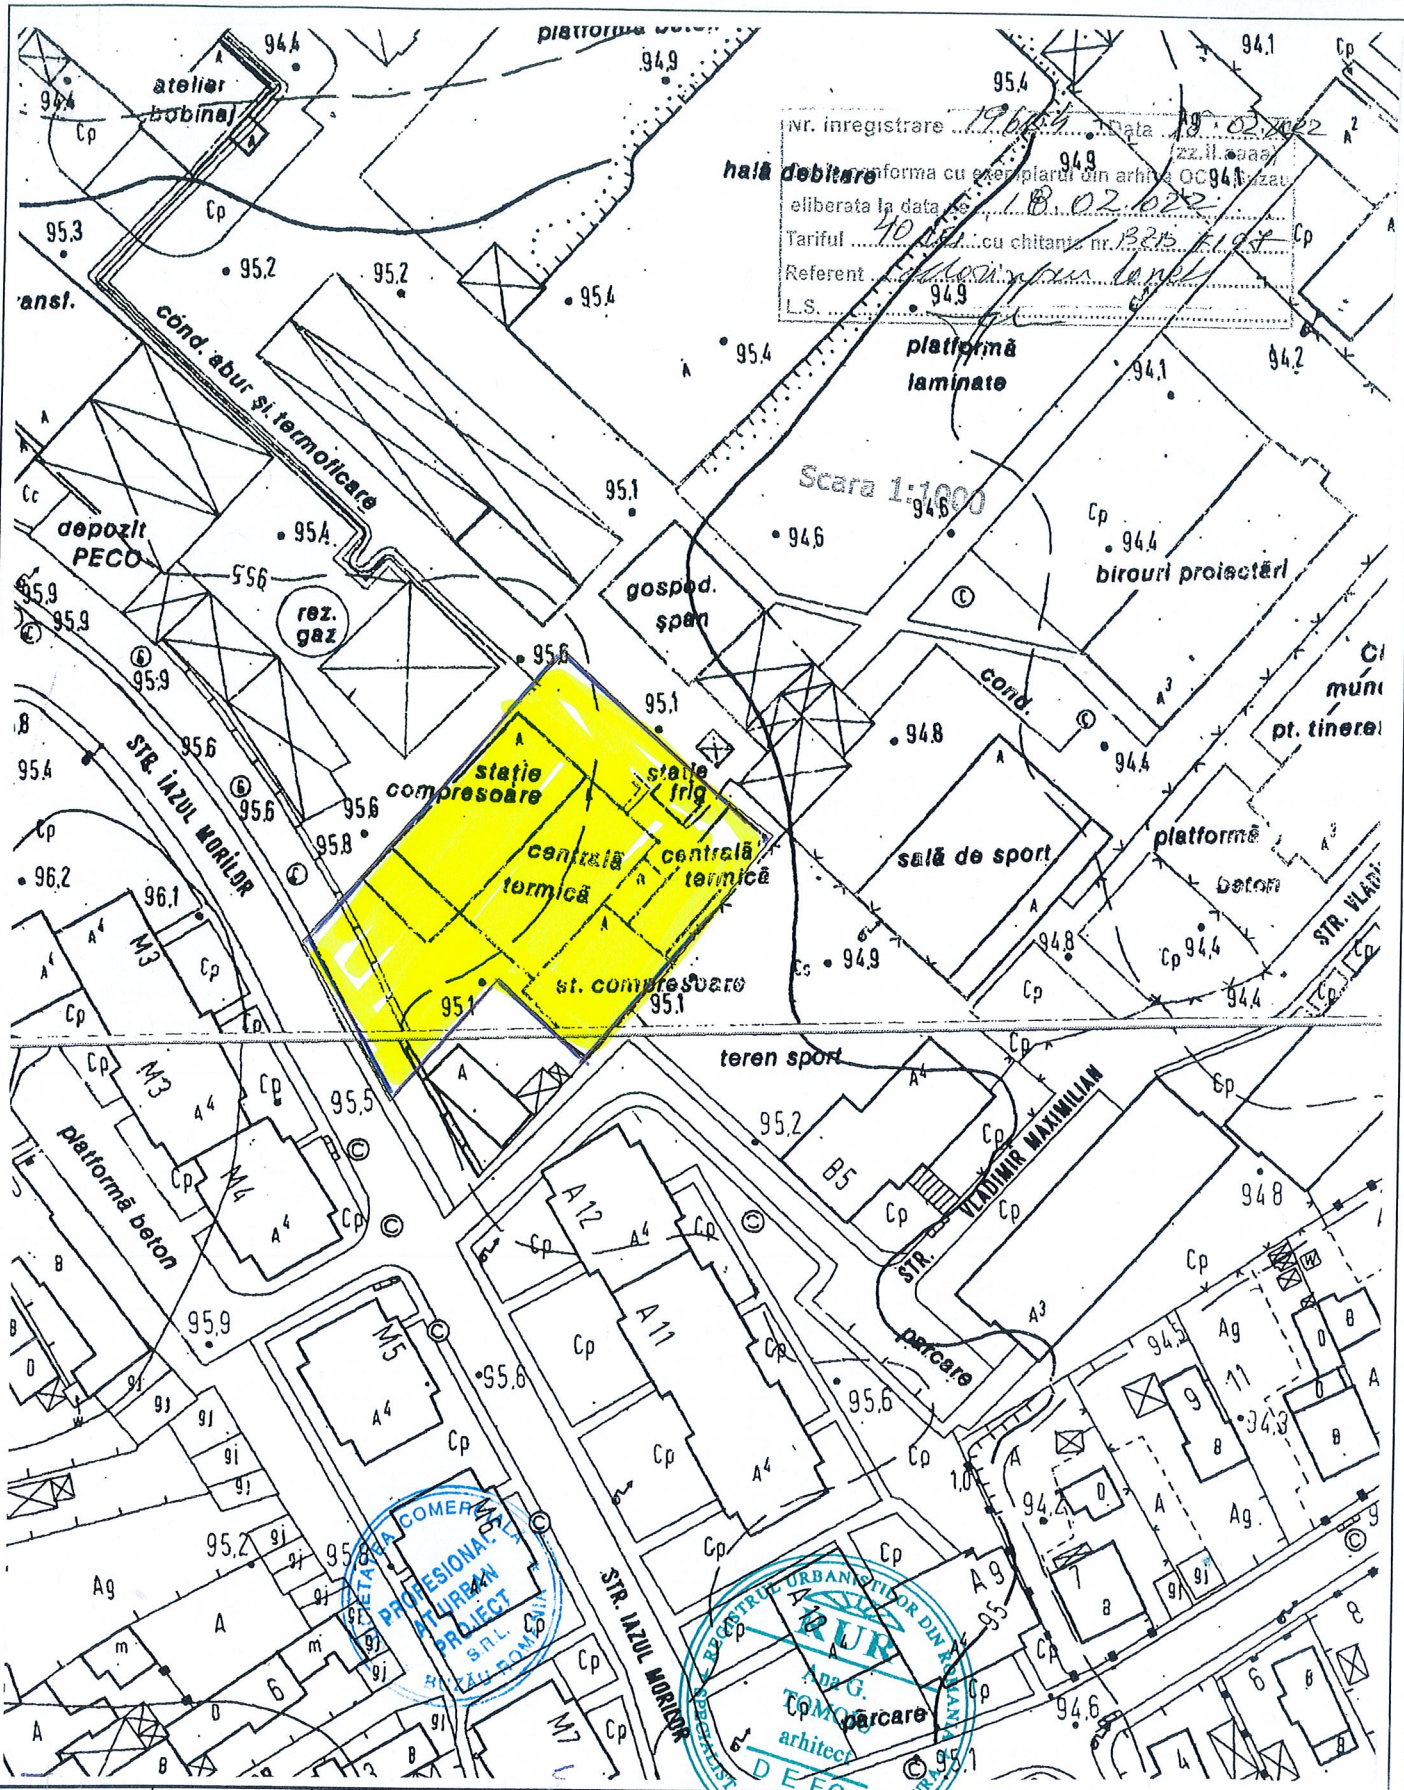

Verificator/Expert	Nume	Semnatura	Cerinta	Referat de verificare / Raport de expertiza

SC PROFESIONAL A.T. URBAN PROJECT SRL Strada Oituz, Nr. 34, Buzau, Romania Numar inregistrare Jud/10782/2011, CUI R28778007				Beneficiar: BISERICA PENTICOSTALA " BETLEEM BUZAU" Strada Salvarii, Nr.8, Municipiul Buzau, Judetul Buzau	Proiect Nr. 2 / 2022
Specificatie	Nume	Semnatura	Scara 1:1000	Titlu proiect : PLAN URBANISTIC ZONAL DOCUMENTATIE TEHNICA AUTORIZATIE - REABILITARE, CONSOLIDARE SI EXTINDERE CLADIRE P, P+1, IN VEDEREA AMENAJARII UNEI BISERICI PENTICOSTALE " BETLEEM BUZAU " STR. MESTEACANULUI, NR.10, LOT 2, NR. CAD. 72932, MUNICIPIUL BUZAU, JUDETUL BUZAU	Faza C.U.
Sef proiect	arh. Ana Tomoiu				
Proiectat	arh. Ana Tomoiu		Data 02. 2022		
Desenat	arh. Ana Tomoiu			Titlu plansa PLAN INCADRARE IN TERITORIU	Plansa A 1