


PLAN DE AMPLASAMENT - SC. 1:4.000

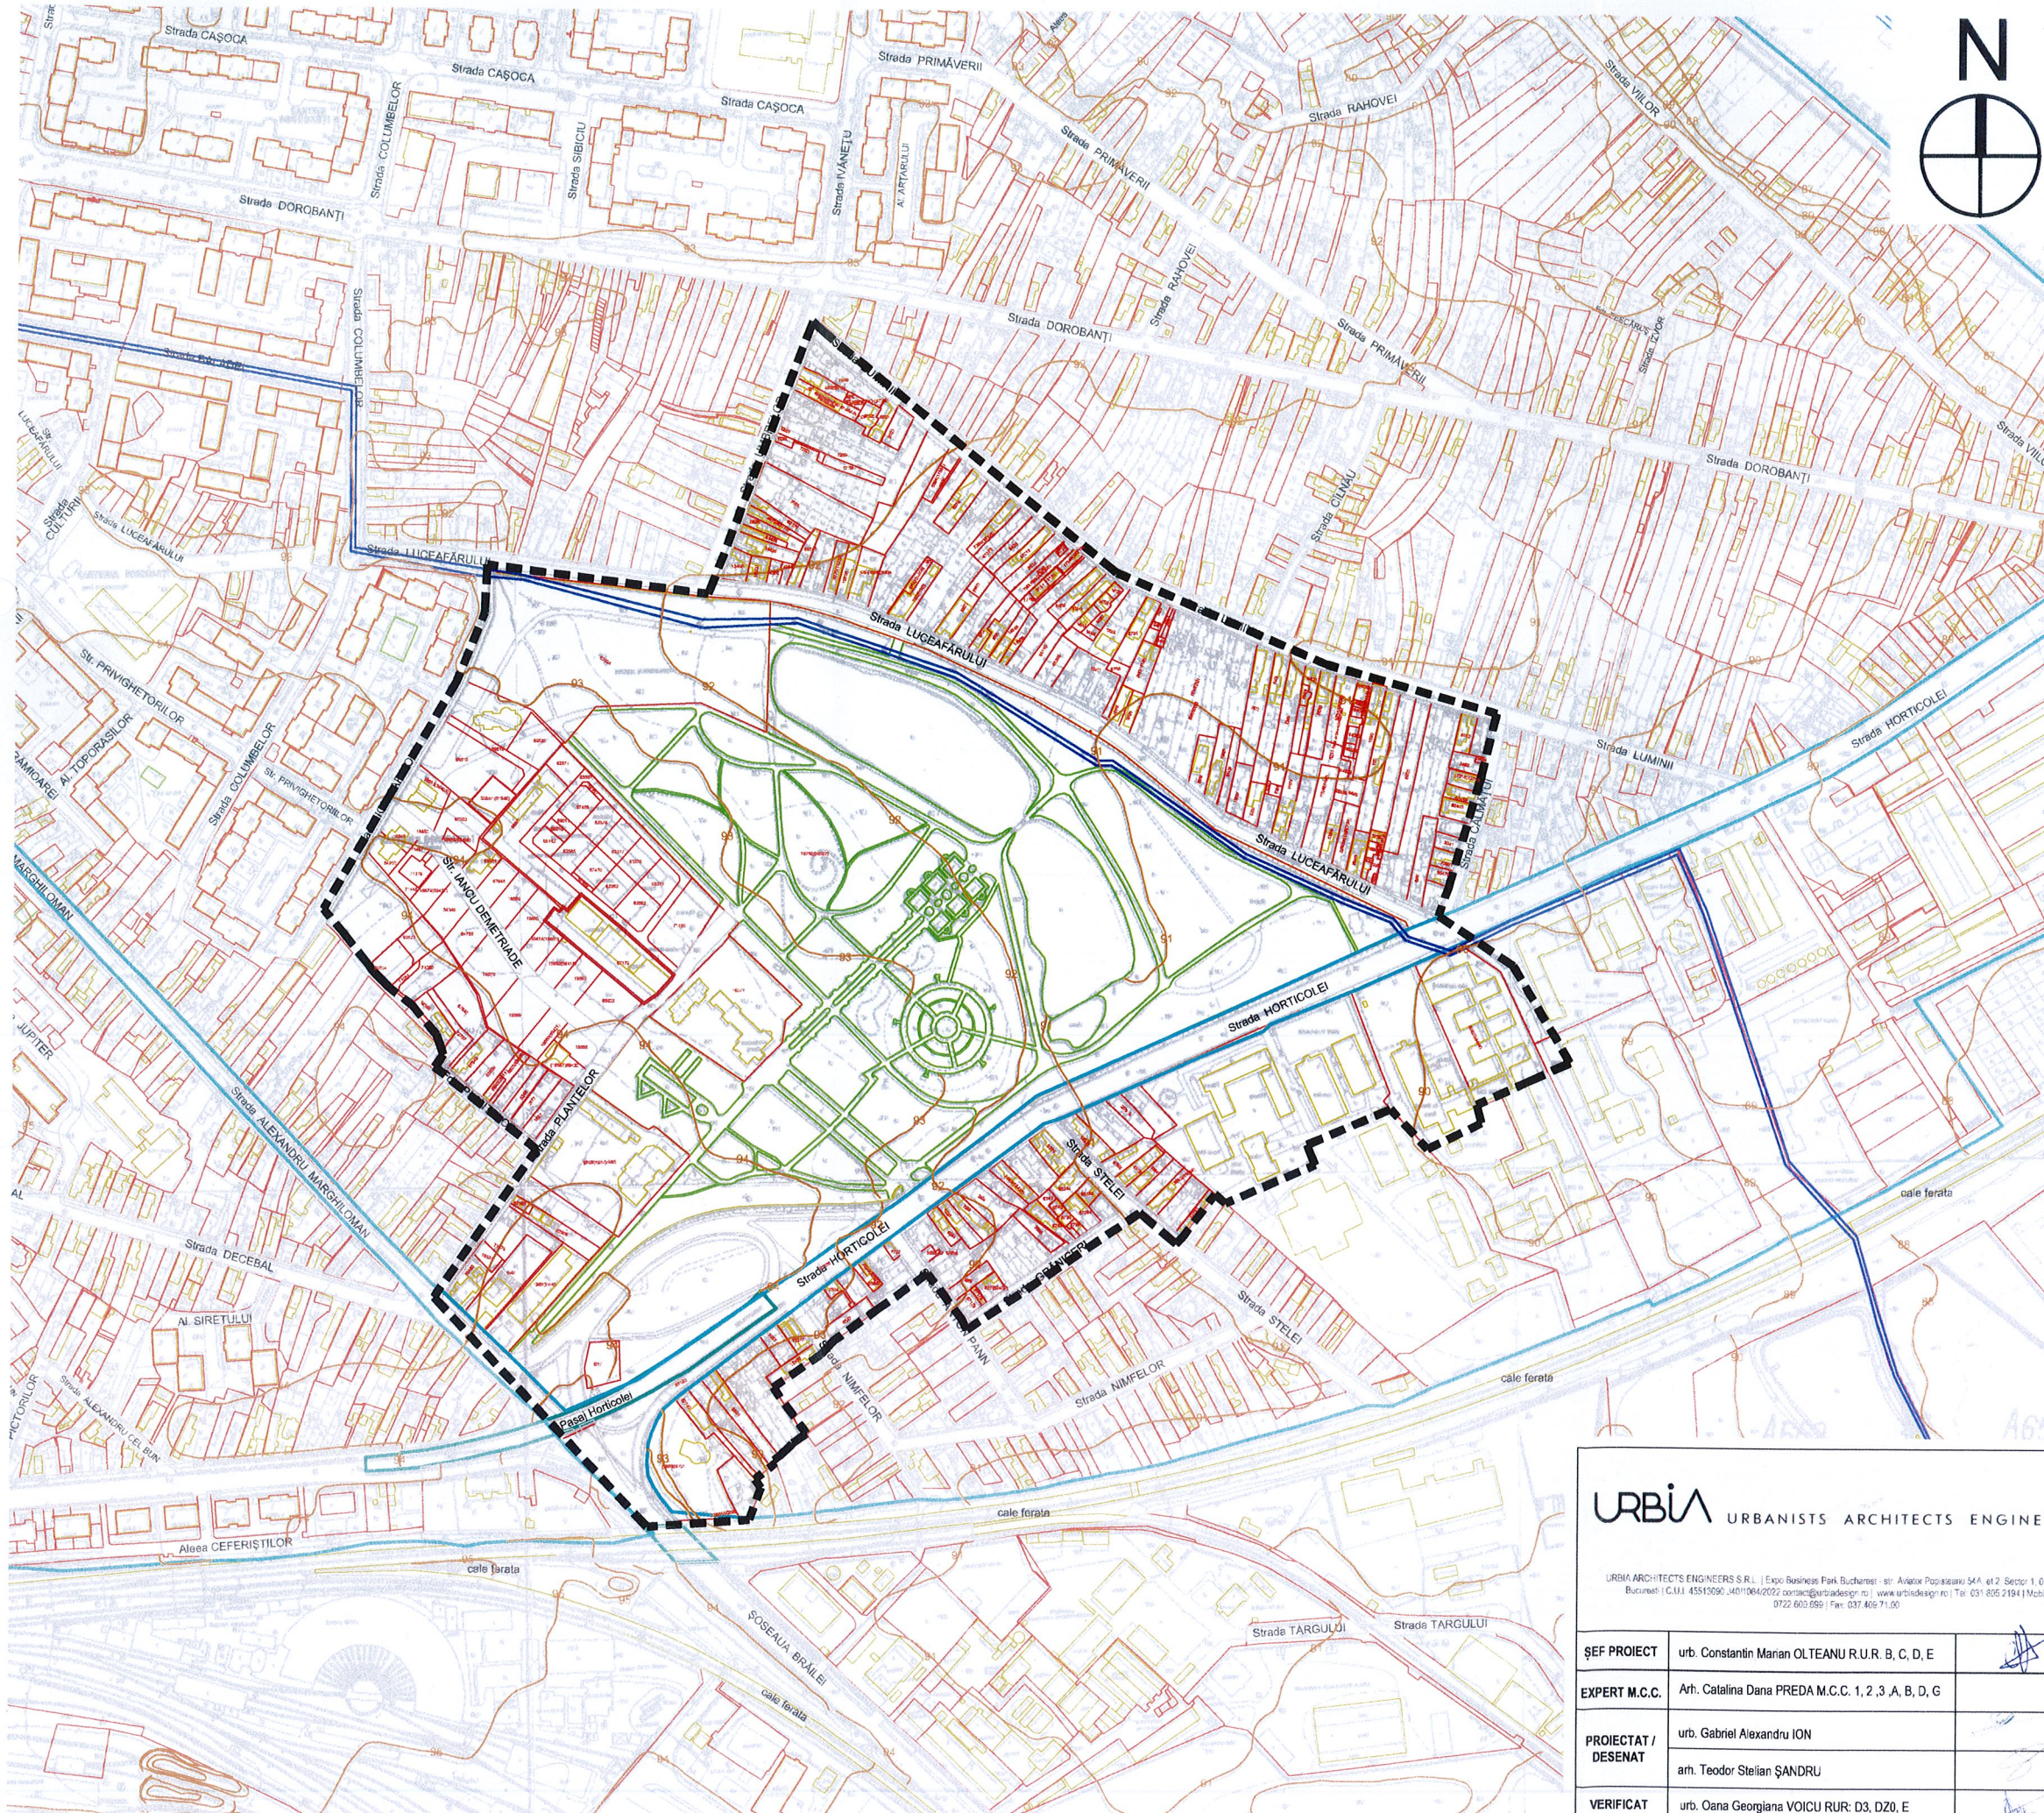

	Limita terenului ce a generat PUZ (2.088,44 m ²)
	Limita zonei de studiu (304.414,37 m ²)
	Limita teritoriului administrativ
	Limita intravilan
	Limita cvartal
	Limita parcela intravilan
	Limita constructii
	Limita drumului de exploatare
	Rețele electrice de înalta tensiune

LIMITA TERENULUI CE A GENERAT P.U.Z.		
nمبر cooronaie - Sistem de proiectie STEREO 1970		
Nr. Punct	X	Y
1	644922.2	406914.49
2	644921.9	406922.39
3	644921.27	406920.37
4	644921.5	406919.9
5	644920.53	406923.16
6	644920.255	406920.765
7	645024.732	406935.959
8	645029.02	406911.2
9	645022.54	406881.6
10	645050.891	406875.187
11	645052.299	406869.613
12	645044.324	406863.785
13	645043.263	406864.679
14	645033.202	406872.886
15	645018.792	406884.641
16	645026.4	406894.75
17	644994.02	406904.85

Suprafata = 2.088,44 mp

LIMITA TERENULUI CE A GENERAT P.U.Z.		
nمبر cooronaie - Sistem de proiectie STEREO 1970		
Nr. Punct	X	Y
1	646244.188	407821.091
2	646242.702	407807.76
3	646205.484	407792.984
4	646243.347	407704.953
5	644964.63	407134.346
6	645022.19	407116.979
7	646145.925	407284.228
8	646149.496	407280.945
9	646336.304	407313.526
10	646497.233	407375.723
11	646587.914	407365.965
12	646593.283	407305.965
13	646543.455	407268.825
14	646537.376	406920.848
15	646584.056	406990.046
16	646519.992	406930.188
17	646592.648	406816.051
18	646561.747	406804.407
19	646564.916	406793.117
20	646561.53	406777.064
21	646508.444	406801.506
22	646456.783	406779.329
23	646482.272	406756.945
24	646406.351	406743.013
25	646399.858	406748.53
26	646380.059	406722.117
27	646375.894	406717.838
28	646363.188	406736.766
29	646346.202	406664.969
30	646342.769	406671.54
31	646321.583	406668.639
32	646309.83	406676.94
33	646305.95	406687.29
34	646305.81	406648.85
35	646326.11	406658.74
36	646345.987	406620.303
37	646338.427	406643.378
38	646337.879	406693.283
39	646330.136	406695.686
40	646327.056	406664.098
41	646327.82	406683.398
42	646326.07	406682.82
43	646319.21	406672.27
44	646319.86	406660.13
45	646312.21	406647.46
46	646348.377	406642.806
47	646344.886	406682.912
48	646378.107	406734.897
49	646314.219	406824.001
50	646319.717	406831.328
51	646315.162	406843.68
52	646309.403	406892.4
53	646305.27	406872.936
54	646375.032	406883.185
55	646372.745	406885.471
56	646366.103	406907.093

Suprafata = 304.414,37 mp

URBANISTS ARCHITECTS ENGINEERS

URBIA ARCHITECTS ENGINEERS S.R.L. | Expo Business Park, Bucharest - Str. Aviator Popoviciu 54A, et 2, Sector 1, 012065, Bucuresti | C.M.I. 43512696 / 4010642022 contact@urbia.ro | www.urbia.ro | Tel: 031 805 2184 | Mobil: 0722 600 699 | Fax: 031 406 71 00

ŞEF PROIECT	urb. Constantin Marian OLTEANU R.U.R. B, C, D, E		
EXPERT M.C.C.	Arh. Catalina Dana PREDA M.C.C. 1, 2, 3 A, B, D, G		1
PROIECTAT / DESENAT	urb. Gabriel Alexandru ION arh. Teodor Steian ŞANDRU		
VERIFICAT	urb. Oana Georgiana VOICU R.U.R. D3, DZ0, E		

BENEFICIAR: PRIMĂRIA MUNICIPIULUI BUZĂU
DENUMIRE LUCRARE: P.U.Z. ÎN VEDEREA PUNERII ÎN VALOARE A PEISAJULUI CULTURAL, NATURAL, CONSTRUIT ŞI PROTEJAREA ARHITECTURAL-URBANISTICĂ A ZONEI ADJACENTE GRAJDUROLOR FOSTEI HERGHELI MARGHILOMAN, MUN. BUZĂU
AMPLASAMENT: NR. CAD 57179, Intravilan Mun. Buzău
SUPRAFAŢĂ TEREN CE A GENERAT P.U.Z.: 2.088,44 mp, teren neîmprejmuit
SUPRAFAŢĂ ZONEI DE STUDIU P.U.Z.: 304.414,37 mp, teren neîmprejmuit
REGIM JURIDIC AL TERENULUI CE A GENERAT P.U.Z.: MUNICIPIUL BUZĂU - DOMENIUL PUBLIC
REGIM JURIDIC AL TERENURILOR CUPRINSE ÎN ZONA DE STUDIU: terenuri publice ale UAT Mun. Buzău şi terenuri private ale persoanelor fizice sau juridice
ADRESA IMOBIL: Loc. Buzău, Str. Plantelor, Nr. 8B, Jud. Buzău

COD PROIECT:

FAZA P.U.Z.

SCARA: 1:4.000

FORMAT: 297 x 420 mm

DATA: 05.2022

PLAŢA: PLAN DE AMPLASAMENT