


# PLAN URBANISTIC DE DETALIU

-DENUMIRE PROIECT : CONSTRUIRE SEDIU FIRMA SI SPATIU COMERCIAL VINZARE ON LINE PIESE AUTO IN Municipiul Buzau, strada TRANSILVANIEI nr.226,cu NR.CAD. 68668  
 -BENEFICIAR :S.C. AD AUTO TOTAL SRL, din BUCURESTI, SECTOR 6,str.TINCANI nr.8, bloc 218,sc.A,ap.66, etaj 10

## 1/5 SITUATIA EXISTENTA

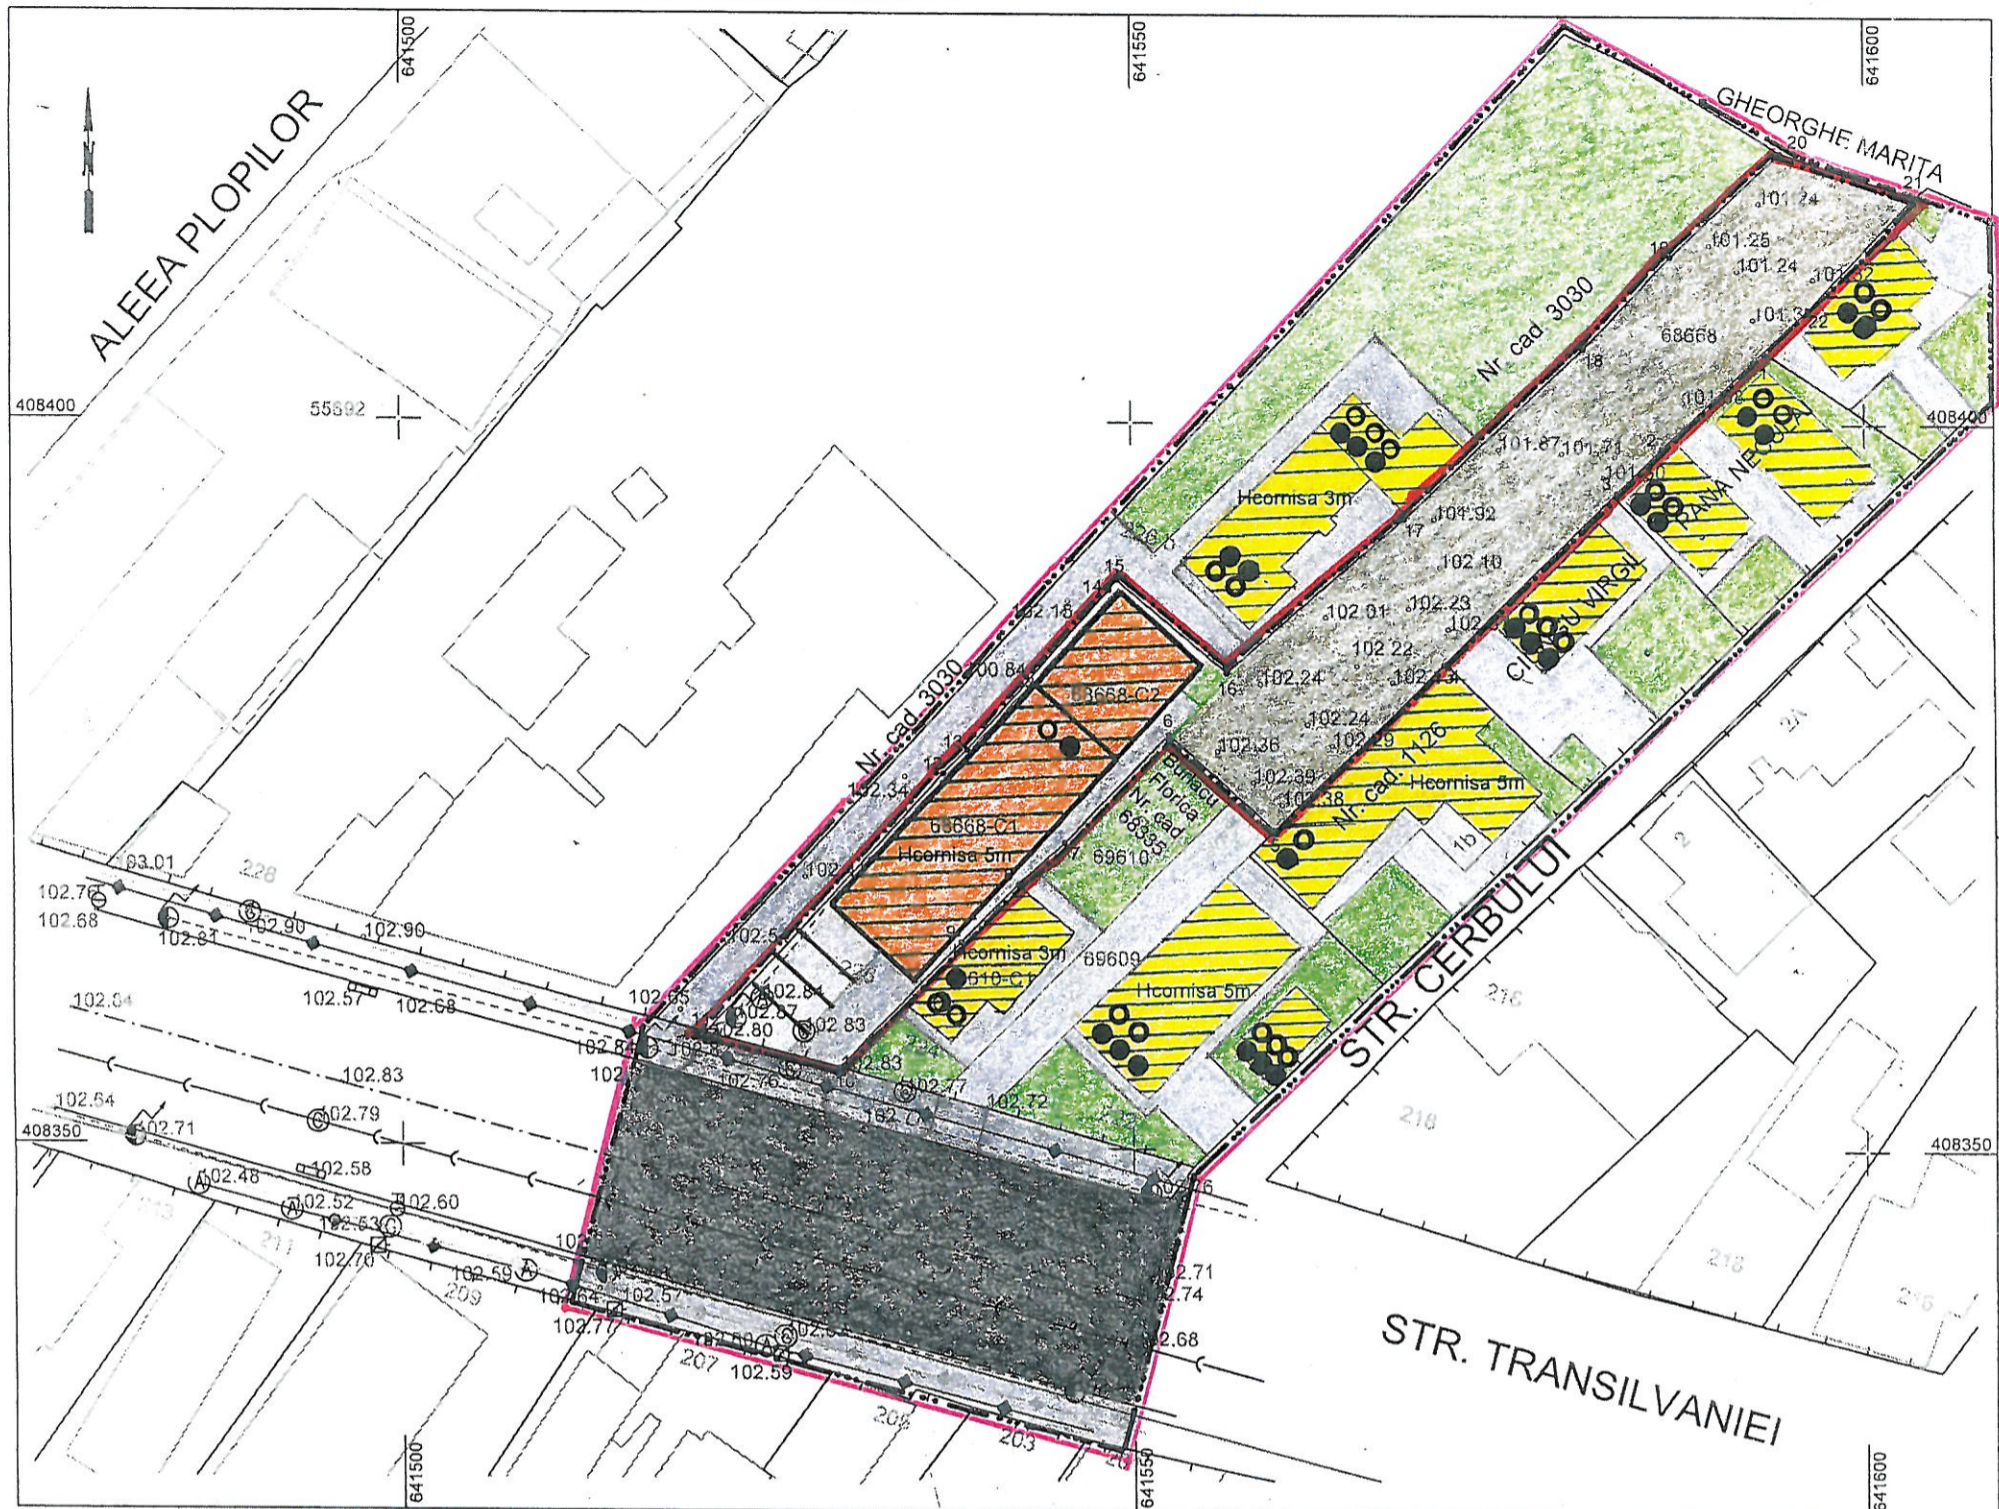

Digitally signed by  
**SERBAN CONSTANTIN**  
 Date: 2021.07.19  
 19:03:40 +03'00'

Prezentul document recepționat  
 este valabil însoțit de procesul verbal de recepție  
 nr. ...1859 DIN 20.08.2021.

### LEGENDA

- LIMITA STUDIATA P.U.D.
- LIMITA DE PROPRITATE S.C. AD AUTO TOTAL SRL
- CLADIRI EXISTENTE
- LOCUINTE
- SPATII COMERCIALE

POT EXISTENT=25,3%  
 CUT EXISTENT=0,25

- CIRCULATIE CAROSABILA
- CIRCULATIE PIETONALA
- PARCAJE AMENAJATE

- ZONA SPATIU VERDE EXISTENT
- ZONA TEREN NEAMENAJAT

### LEGENDA

- copac
- camin canalizare
- camin gaze
- camin apa
- contor gaze
- hidrant apa
- rigola
- stilp electric beton
- stilp electric lemn
- 68668 - numar cadastral proprietate
- 57 - numar stradal proprietate
- gard lemn
- gard beton
- conducta gaze subterana
- canalizare
- conducta apa subterana
- retea electrica aeriana

### STRUCTURA CLADIRILOR

- DURABILE
- SEMIDURABILE
- NEDURABILE

### STAREA CLADIRILOR

- BUNA
- MEDIOCRA
- REA



Verificator/Expert	Nume	Semnatura	Cerinta	Referat/expertiza - nr./data
BIROU INDIVIDUAL DE ARHITECTURA CIMPEANU POMPILIU AUT.nr.25/2007 CIF 21026933 Buzau -str. Cuza Voda bl.A7 ap.3 mun. BUZAU				Beneficiar: S.C. AD AUTO TOTAL SRL Pr. Nr.379
Proiectant	Nume	Semnatura	scara:	Titlu Proiect: SEDIU FIRMA SI SPATIU COMERCIAL VINZARE ON LINE PIESE AUTO
Sef proiect:	ArhCampeanu		1/500	Faza:P.U.D.
Proiectat:	ArhCampeanu		data:	Titlu Plansa: SITUATIA EXISTENTA
Desenat:	ArhCampeanu		2022	Plansa nr.1/5