


PLAN URBANISTIC GENERAL Municipiul BUZAU

PLAN UNITATI TERRITORIALE DE REFERINTA



LEGENDA
 - LİMİTA INTRAVILAN PROPUȘ
 - LİMİTA UNITATI TERRITORIALE DE REFERINTA

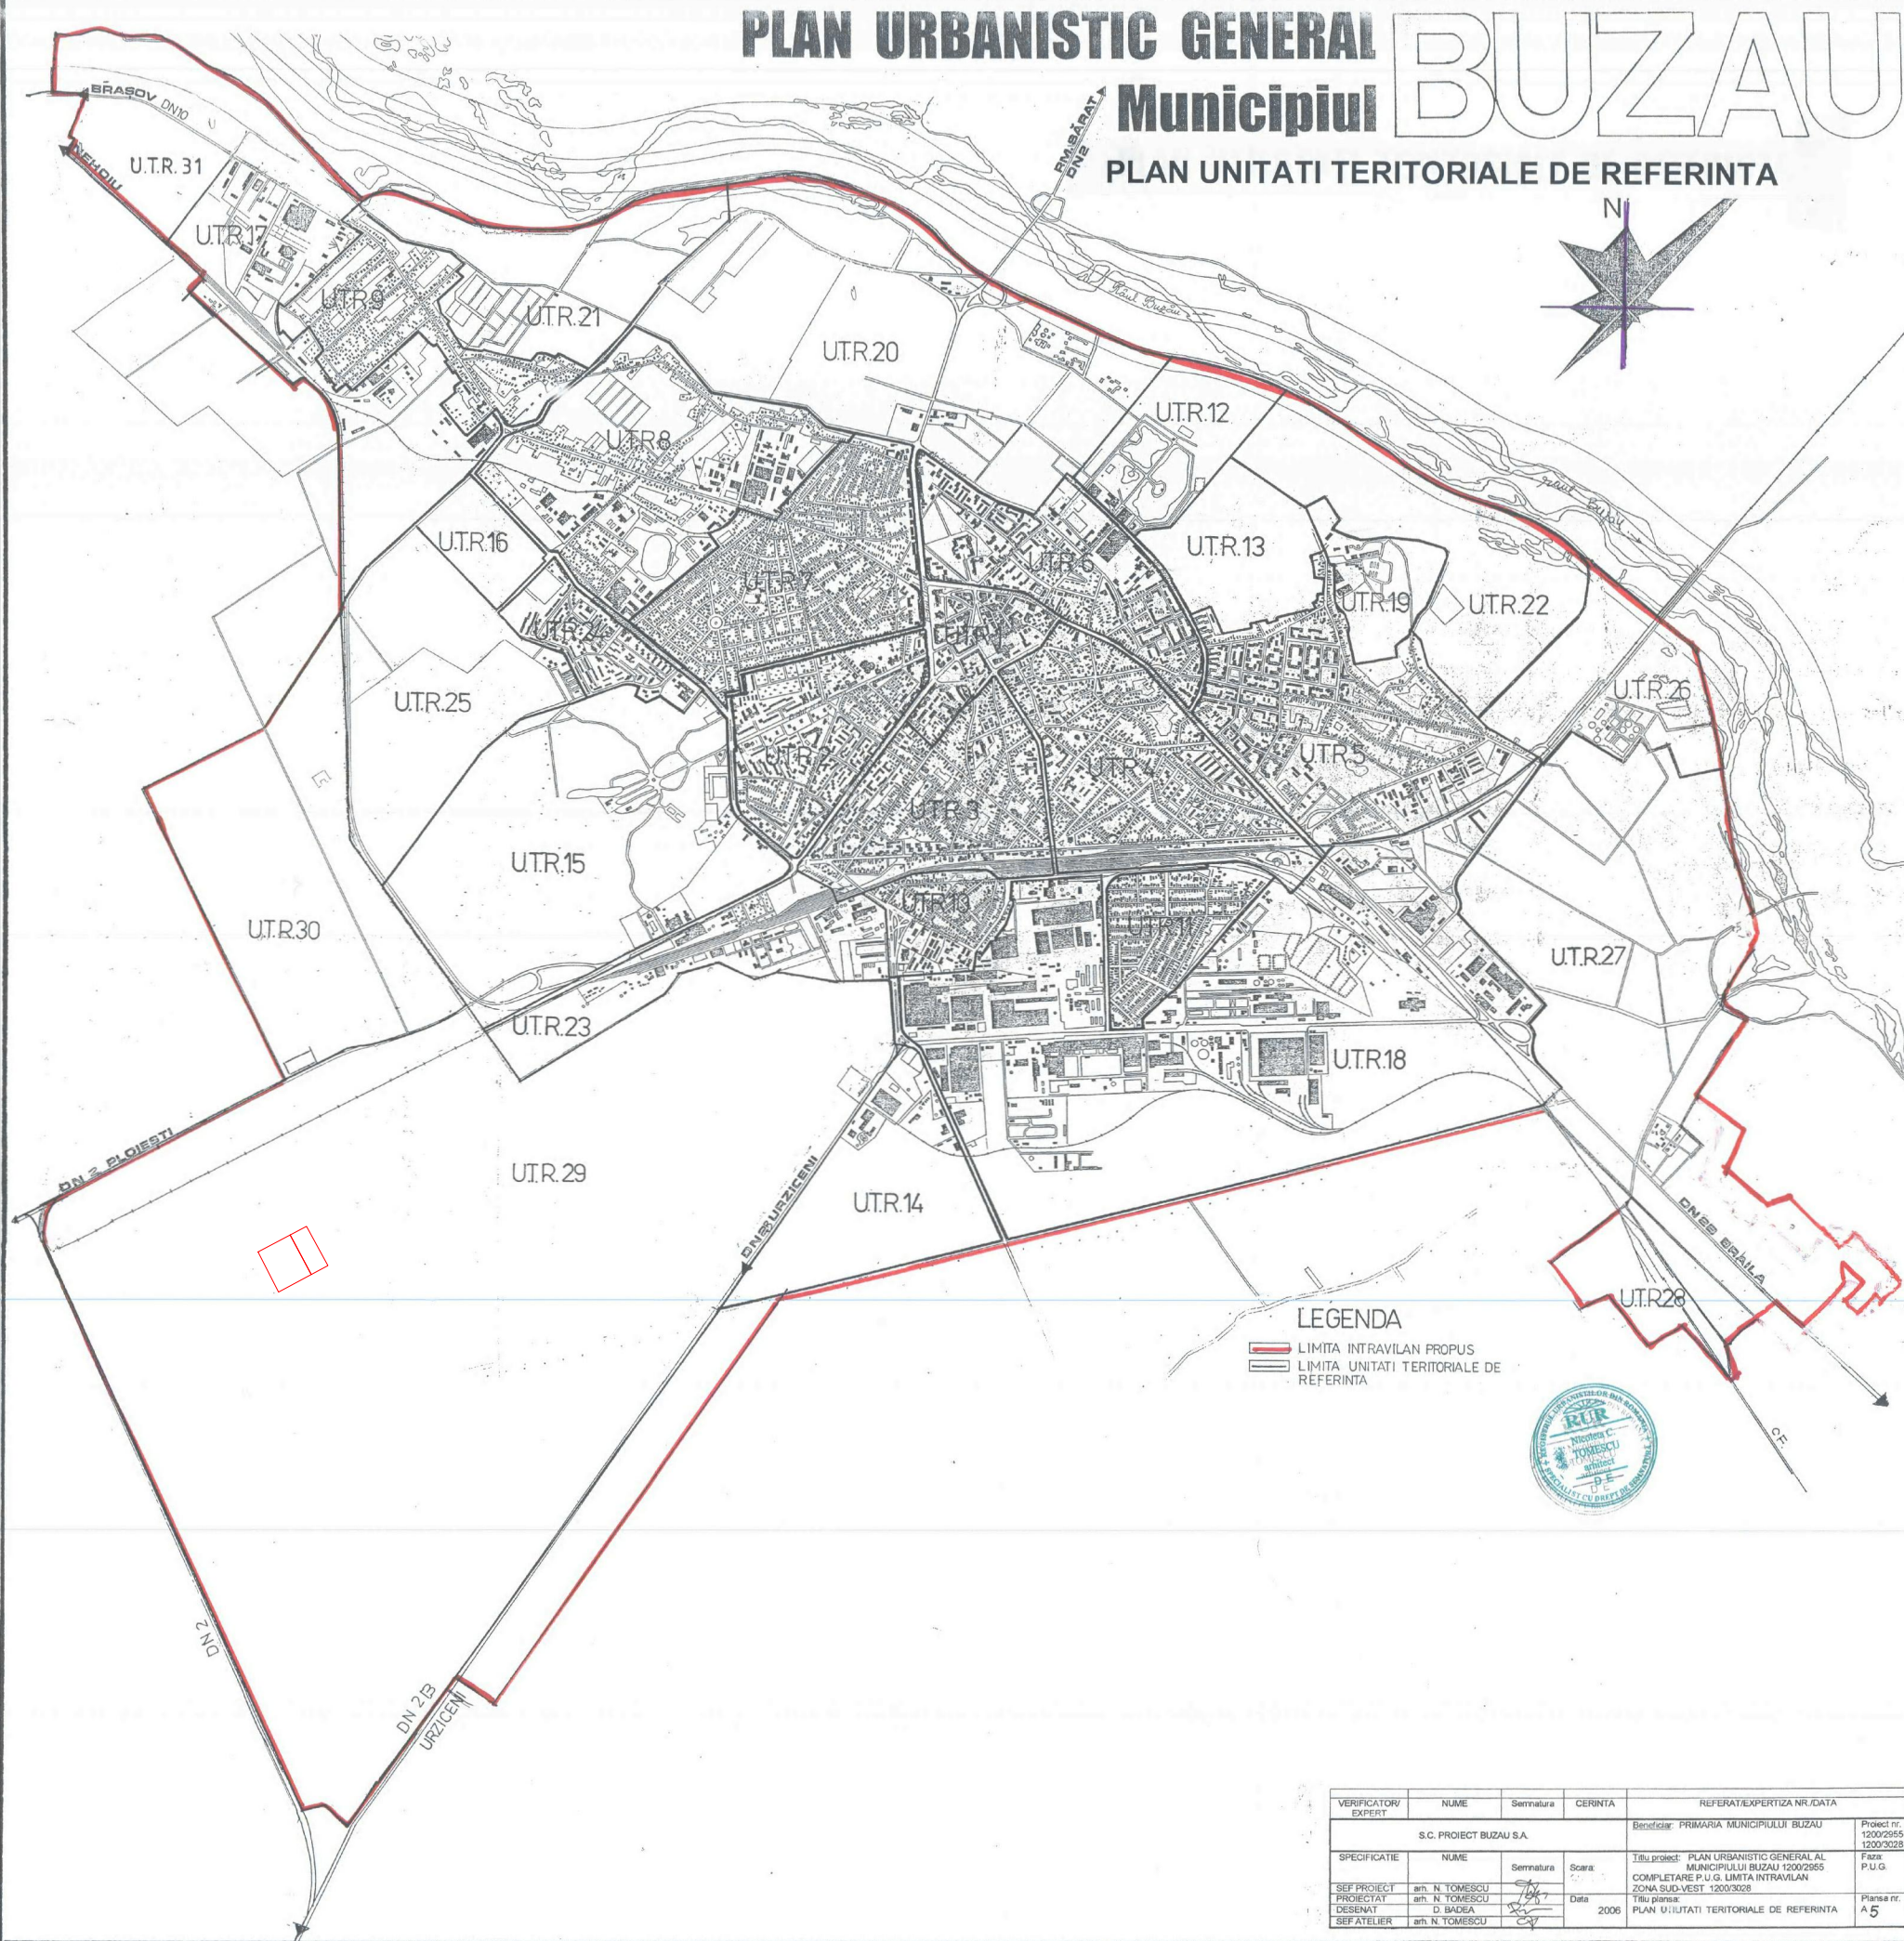


VERIFICATOR/EXPERT	NUME	Semnatura	CERINTA	REFERAT/EXPERTIZA NR./DATA
				Beneficiar: PRIMĂRIA MUNICIPIULUI BUZĂU
S.C. PROIECT BUZĂU S.A.				Proiect nr. 1200/2565/1200/3028
SPECIFICATIE	NUME	Semnatura	Scara	Titlu proiect: PLAN URBANISTIC GENERAL AL MUNICIPIULUI BUZĂU 1200/2565
SEF PROIECT	ing. N. TOMESCU			COMPLETARE P.U.G. LİMİTA INTRAVILAN ZONA SUD-VEST 1200/3028
PROIECTAT	ing. N. TOMESCU		Data	Titlu plansa: PLAN URBANISTIC GENERAL AL MUNICIPIULUI BUZĂU 1200/2565
DEȘENAT	D. BADEA		2006	PLAN URBANISTIC GENERAL AL MUNICIPIULUI BUZĂU 1200/2565
SEF ATELIER	ing. N. TOMESCU			Planse nr. A5


PLAN URBANISTIC ZONAL

in scopul "Dezvoltarii urbane a zonei de sud - vest a Municipiului Buzau prin realizarea unui pol de sanatate si configurarea tramei stradale - Complex de sanatate- Spital Municipal"

Initiator: **UAT MUNICIPIUL BUZAU**
 Proiectant: **WESTERN OUTDOOR SRL**

M A R T I E 2 0 2 3

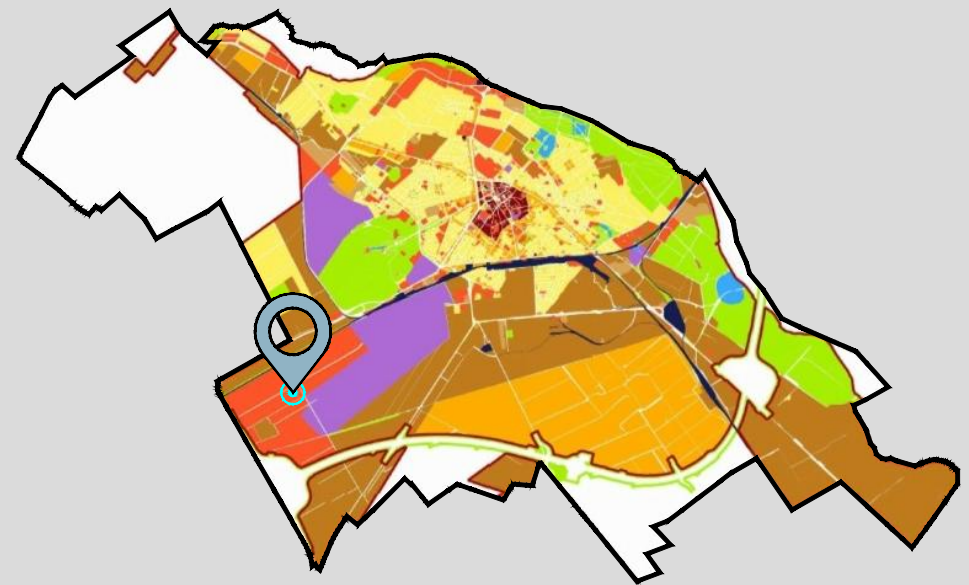

 WESTERN OUTDOOR S.R.L. Bucuresti, Str. S. cihoschi nr. 12, et. 1, ap. 3, Sector 1 tel:+4021 230 30 37; 230 38 98 e-mail:office@wod.ro	Beneficiar:	Proiect nr.
	U.A.T. Municipiul Buzău	327/2023
Titlu proiect:	Titlu plansa:	Scara:
PUZ Complex de sănătate - Spital Municipal	Încadrare în U.T.R.-uri PUG Buzău 2009	n.a
		Faza:
		Consultarea publicului etapa de inițiere

ACEȘT PROIECT ESTE PROPRIETATEA INTELECTUALĂ A SOCIETĂȚII **WESTERN OUTDOOR SRL**. ÎNSTRĂINAREA, MULTIPLICAREA SAU FOLOSIREA CU ALTĂ DESTINAȚIE DECĂT CEA PREVĂZUTĂ ÎN CONTRACT A PLANȘELOR SAU SOFT-ULUI AFERENTE, ÎNTRĂ SUB ÎNCĂLĂTURA LEGII DREPTULUI DE AUTOR.