
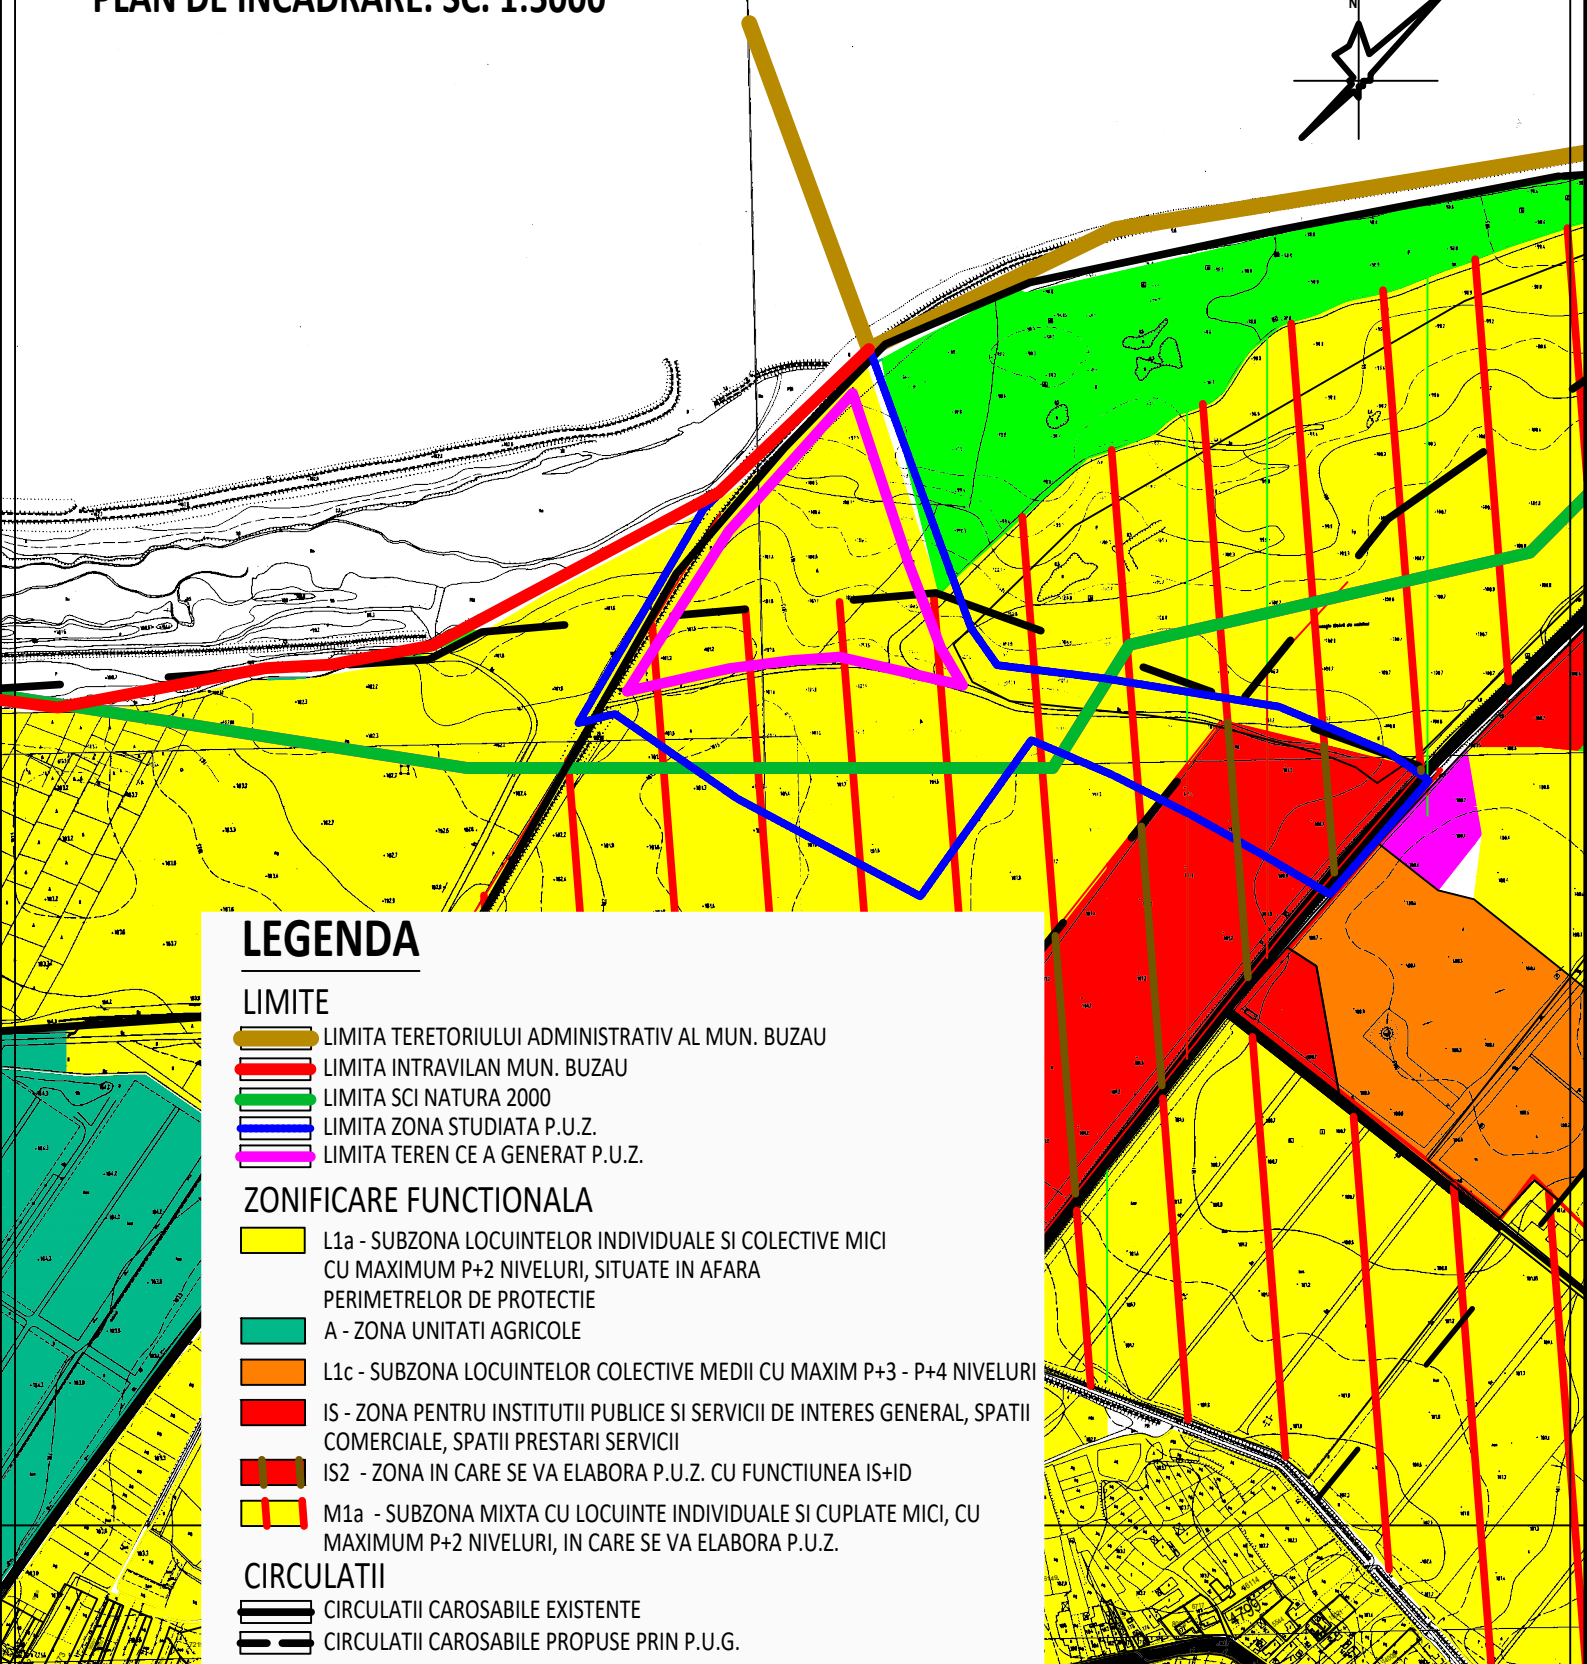


STUDIU DE OPORTUNITATE

P.U.Z. CONSTRUIRE LOCUINTA SI IMPREJMUIRE,

AMENAJARE TEREN DE TENIS ACOPERIT, Mun. BUZAU, Nr. Cad. 56831

PLAN DE INCADRARE. SC. 1:5000

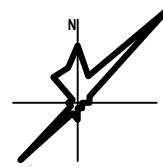

LEGENDA

LIMITE

- LIMITA TERETORIULUI ADMINISTRATIV AL MUN. BUZAU
- LIMITA INTRAVILAN MUN. BUZAU
- LIMITA SCI NATURA 2000
- LIMITA ZONA STUDIATA P.U.Z.
- LIMITA TEREN CE A GENERAT P.U.Z.

ZONIFICARE FUNCTIONALA

- L1a - SUBZONA LOCUINTELOR INDIVIDUALE SI COLECTIVE MICI CU MAXIMUM P+2 NIVELURI, SITUATE IN AFARA PERIMETRELOR DE PROTECTIE
- A - ZONA UNITATI AGRICOLE
- L1c - SUBZONA LOCUINTELOR COLECTIVE MEDII CU MAXIM P+3 - P+4 NIVELURI
- IS - ZONA PENTRU INSTITUTII PUBLICE SI SERVICII DE INTERES GENERAL, SPATII COMERCIALE, SPATII PRESTARI SERVICII
- IS2 - ZONA IN CARE SE VA ELABORA P.U.Z. CU FUNCTIUNEA IS-ID
- M1a - SUBZONA MIXTA CU LOCUINTE INDIVIDUALE SI CUPLATE MICI, CU MAXIMUM P+2 NIVELURI, IN CARE SE VA ELABORA P.U.Z.

CIRCULATII

- CIRCULATII CAROSABILE EXISTENTE
- CIRCULATII CAROSABILE PROPUSE PRIN P.U.G.

PROIECTANT: S.C. URBANPAS CONSULT S.R.L. CUI: 21225464				BENEFICIAR: ARGHIR PRODEX S.R.L.		PR. NR. 1/2023
SPECIFICATIE	NUME	SEMNATURA	SCARA 1: 5 000	TITLU PROIECT: STUDIU DE OPORTUNITATE P.U.Z. CONSTRUIRE LOCUINTA SI IMPREJMUIRE, AMENAJARE TEREN DE TENIS ACOPERIT, Mun. BUZAU, Nr. Cad. 56831		FAZA: STUDIU DE OPORTUNITATE
SEF PROIECT	Urb. S. Andrei			TITLU PLANSA:		PL. NR. U 1
PROIECTAT	Urb. S. Andrei		DATA 2023	PLAN DE INCADRARE cf. PUG IN VIGOARE		
DESENAT	Urb. S. Andrei					