
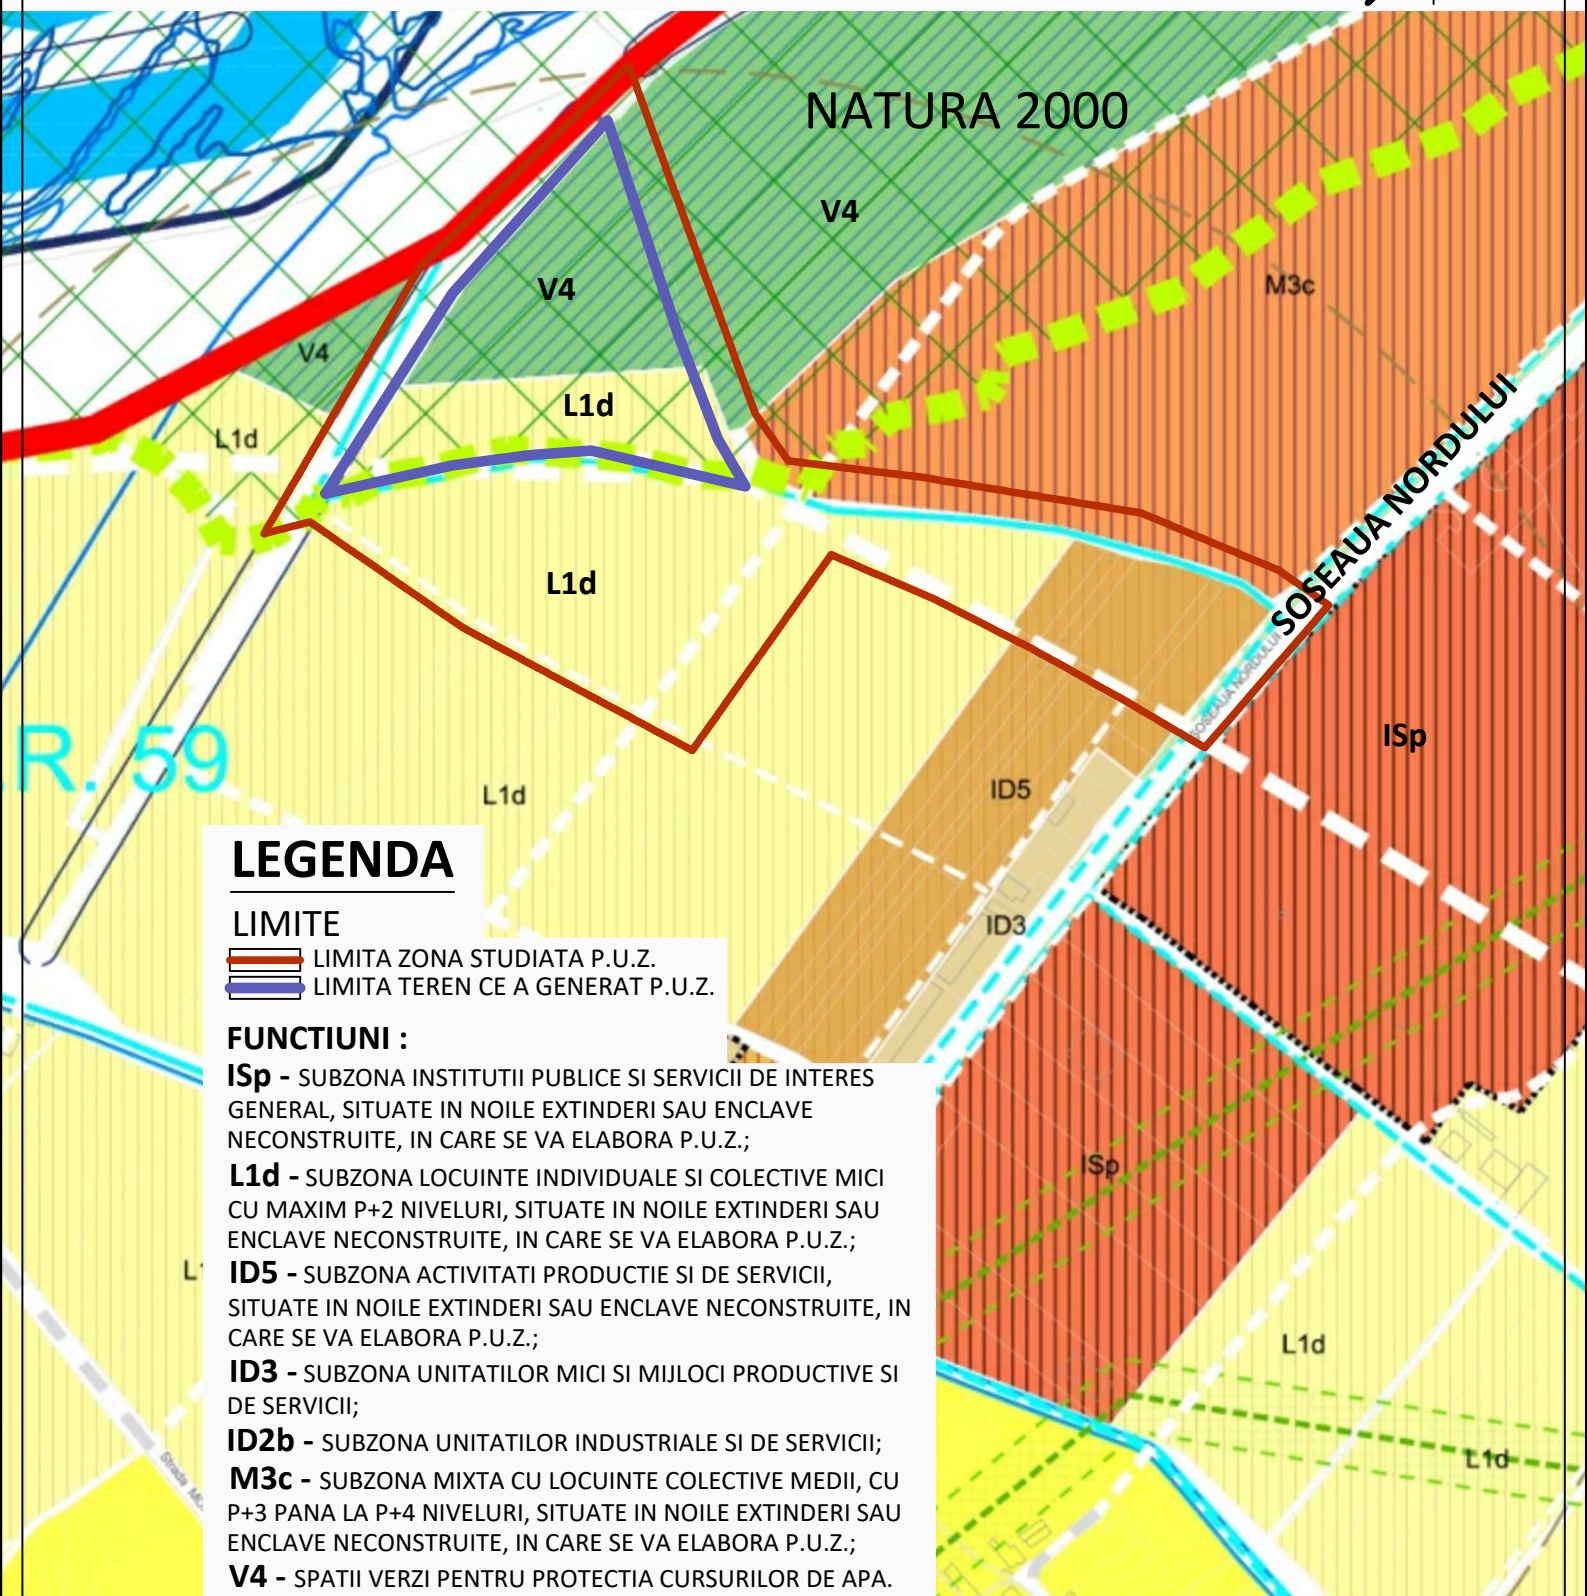


**STUDIU DE OPORTUNITATE**  
**P.U.Z. - CONSTRUIRE LOCUINTA SI IMPREJMUIRE,**  
**AMENAJARE TEREN DE TENIS ACOPERIT, Mun. BUZAU, Nr. Cad. 56831**  
**SCHEMA DE INCADRARE IN P.U.G. PRELIMINAR**

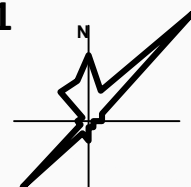

**LEGENDA**

**LIMITE**

- LIMITA ZONA STUDIATA P.U.Z.
- LIMITA TEREN CE A GENERAT P.U.Z.

**FUNCTIUNI :**

- ISp** - SUBZONA INSTITUTII PUBLICE SI SERVICII DE INTERES GENERAL, SITUATE IN NOILE EXTINDERI SAU ENCLAVE NECONSTRUITE, IN CARE SE VA ELABORA P.U.Z.;
- L1d** - SUBZONA LOCUINTE INDIVIDUALE SI COLECTIVE MICI CU MAXIM P+2 NIVELURI, SITUATE IN NOILE EXTINDERI SAU ENCLAVE NECONSTRUITE, IN CARE SE VA ELABORA P.U.Z.;
- ID5** - SUBZONA ACTIVITATI PRODUCTIE SI DE SERVICII, SITUATE IN NOILE EXTINDERI SAU ENCLAVE NECONSTRUITE, IN CARE SE VA ELABORA P.U.Z.;
- ID3** - SUBZONA UNITATILOR MICI SI MIJLOCI PRODUCTIVE SI DE SERVICII;
- ID2b** - SUBZONA UNITATILOR INDUSTRIALE SI DE SERVICII;
- M3c** - SUBZONA MIXTA CU LOCUINTE COLECTIVE MEDII, CU P+3 PANA LA P+4 NIVELURI, SITUATE IN NOILE EXTINDERI SAU ENCLAVE NECONSTRUITE, IN CARE SE VA ELABORA P.U.Z.;
- V4** - SPATII VERZI PENTRU PROTECTIA CURSURILOR DE APA.

|   |                |           |              |   |  |  |
|---|----------------|-----------|--------------|---|--|--|
| PROIECTANT: <b>S.C. URBANPAS CONSULT S.R.L. CUI: 21225464</b> |                |           |              | BENEFICIAR: <b>ARGHIR PRODEX S.R.L.</b>   |  | PR. NR.<br>1/2023                      |
| SPECIFICATIE  | NUME           | SEMNETURA | SCARA        | TITLU PROIECT: <b>STUDIU DE OPORTUNITATE P.U.Z. CONSTRUIRE LOCUINTA SI IMPREJMUIRE, AMENAJARE TEREN DE TENIS ACOPERIT, Mun. BUZAU, Nr. Cad. 56831</b> |  | FAZA:<br>STUDIU OPORTUNITATE<br>P.U.Z. |
| SEF PROIECT   | Urb. S. Andrei |           |              |   |  |  |
| PROIECTAT   | Urb. S. Andrei |           | DATA<br>2023 | TITLU PLANSA:<br><b>SCHEMA INCADRARE IN PUG PRELIMINAR</b>  |  | PL. NR.<br>U 1.1                       |
| DESENAT   | Urb. S. Andrei |           |              |   |  |  |