


**PLAN URBANISTIC ZONAL - PARCELARE TEREN ÎN VEDEREA OBTINERII UNEI
ZONE DE SERVICII ȘI DEPOZITARE, ÎN MUNICIPIUL BUZĂU, ȘOSEAUA
NORDULUI - DN2, Nr. Cad. 67073
PLAN DE INCADRARE. SC. 1:5000**

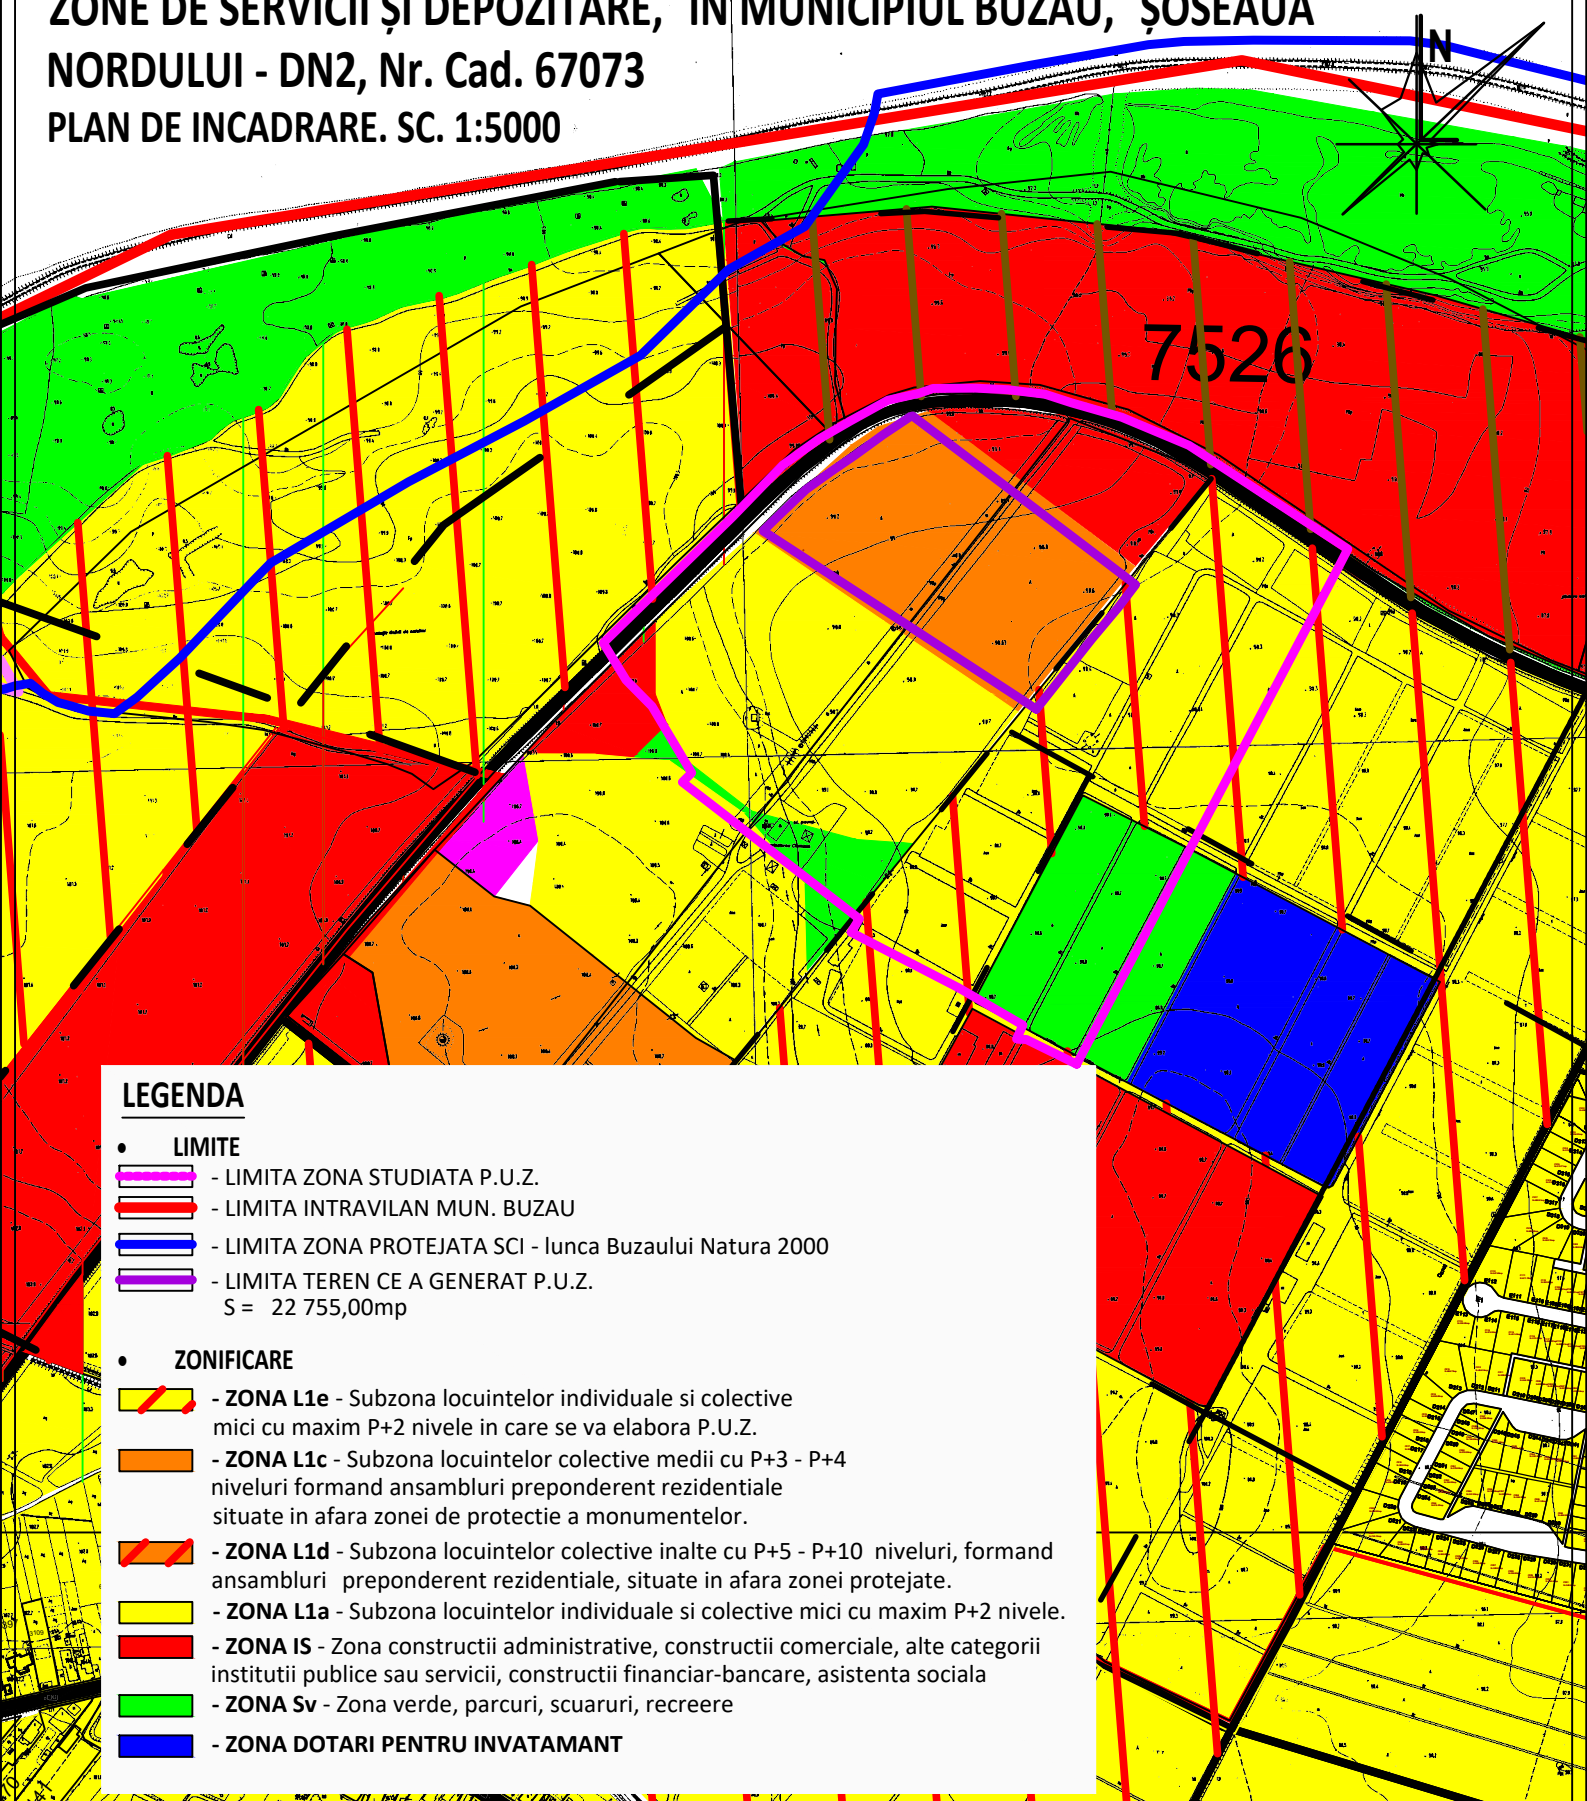

LEGENDA

● **LIMITE**

- LIMITA ZONA STUDIATA P.U.Z.
- LIMITA INTRAVILAN MUN. BUZAU
- LIMITA ZONA PROTEJATA SCI - Iunca Buzaului Natura 2000
- LIMITA TEREN CE A GENERAT P.U.Z.
S = 22 755,00mp

● **ZONIFICARE**

- **ZONA L1e** - Subzona locuintelor individuale si colective mici cu maxim P+2 nivele in care se va elabora P.U.Z.
- **ZONA L1c** - Subzona locuintelor colective medii cu P+3 - P+4 niveluri formand ansambluri preponderent rezidentiale situate in afara zonei de protectie a monumentelor.
- **ZONA L1d** - Subzona locuintelor colective inalte cu P+5 - P+10 niveluri, formand ansambluri preponderent rezidentiale, situate in afara zonei protejate.
- **ZONA L1a** - Subzona locuintelor individuale si colective mici cu maxim P+2 nivele.
- **ZONA IS** - Zona constructii administrative, constructii comerciale, alte categorii institutii publice sau servicii, constructii financiar-bancare, asistenta sociala
- **ZONA Sv** - Zona verde, parcuri, scuaruri, recreere
- **ZONA DOTARI PENTRU INVATAMANT**

PROIECTANT: S.C. URBANPAS CONSULT S.R.L. CUI: 21225464				BENEFICIAR: S.C. BAREX COM S.R.L. BUZAU		PR. NR. 1/2022
SPECIFICATIE	NUME	SEMNATURA	SCARA 1: 5 000	TITLU PROIECT: PLAN URBANISTIC ZONAL - PARCELARE TEREN IN VEDEREA OBTINERII UNEI ZONE DE SERVICII SI DEPOZITARE, IN MUNICIPIUL BUZAU, ȘOSEAUA NORDULUI - DN2, Nr. Cad. 67073		FAZA: P.U.Z.
SEF PROIECT	Urb. S. Andrei		DATA 2023	TITLU PLANSA: PLAN DE INCADRARE		PL. NR. U1
PROIECTAT	Urb. S. Andrei					
DESENAT	Urb. S. Andrei					