

PUZ / A1/7. INCADRARE IN TERITORIU

SCARA 1 : 5000

SUPRAFATA TOTALA ZONA STUDIATA = 14,0 ha

LEGENDA

LIMITA ZONA STUDIATA




LIMITA PROPRIETATE CARE A GENERAT PUZ




LEGENDA

- IS-Zona pentru institutii publice si servicii de interes general, spatii comerciale, spatii prestari servicii
- IS2-Zona in care se va elabora PUZ cu functiunea IS+ID
- ID2-Zona in care se va elabora PUZ cu functiunea ID+A
- ID1-Zona in care se va elabora PUZ cu functiunea ID+IS
- ID-Zona unitati industriale si depozite
- A-Zona unitati agricole
- SV-Zona verde, scuaruri, recreere
- SP-Zona verde, plantatii de aliniament
- Gc-Zona gospodarie comunală
- CF-Zona cai ferate
- Zona ape
- Circulatie carosabila principala existenta/proiectata
- Circulatie carosabila secundara, parcuri, circulatie pietonala
- DN
- Limita zona protejata SCI lunca Buzaului - Natura 2000
- Zona de protectie situri arheologice, monumente

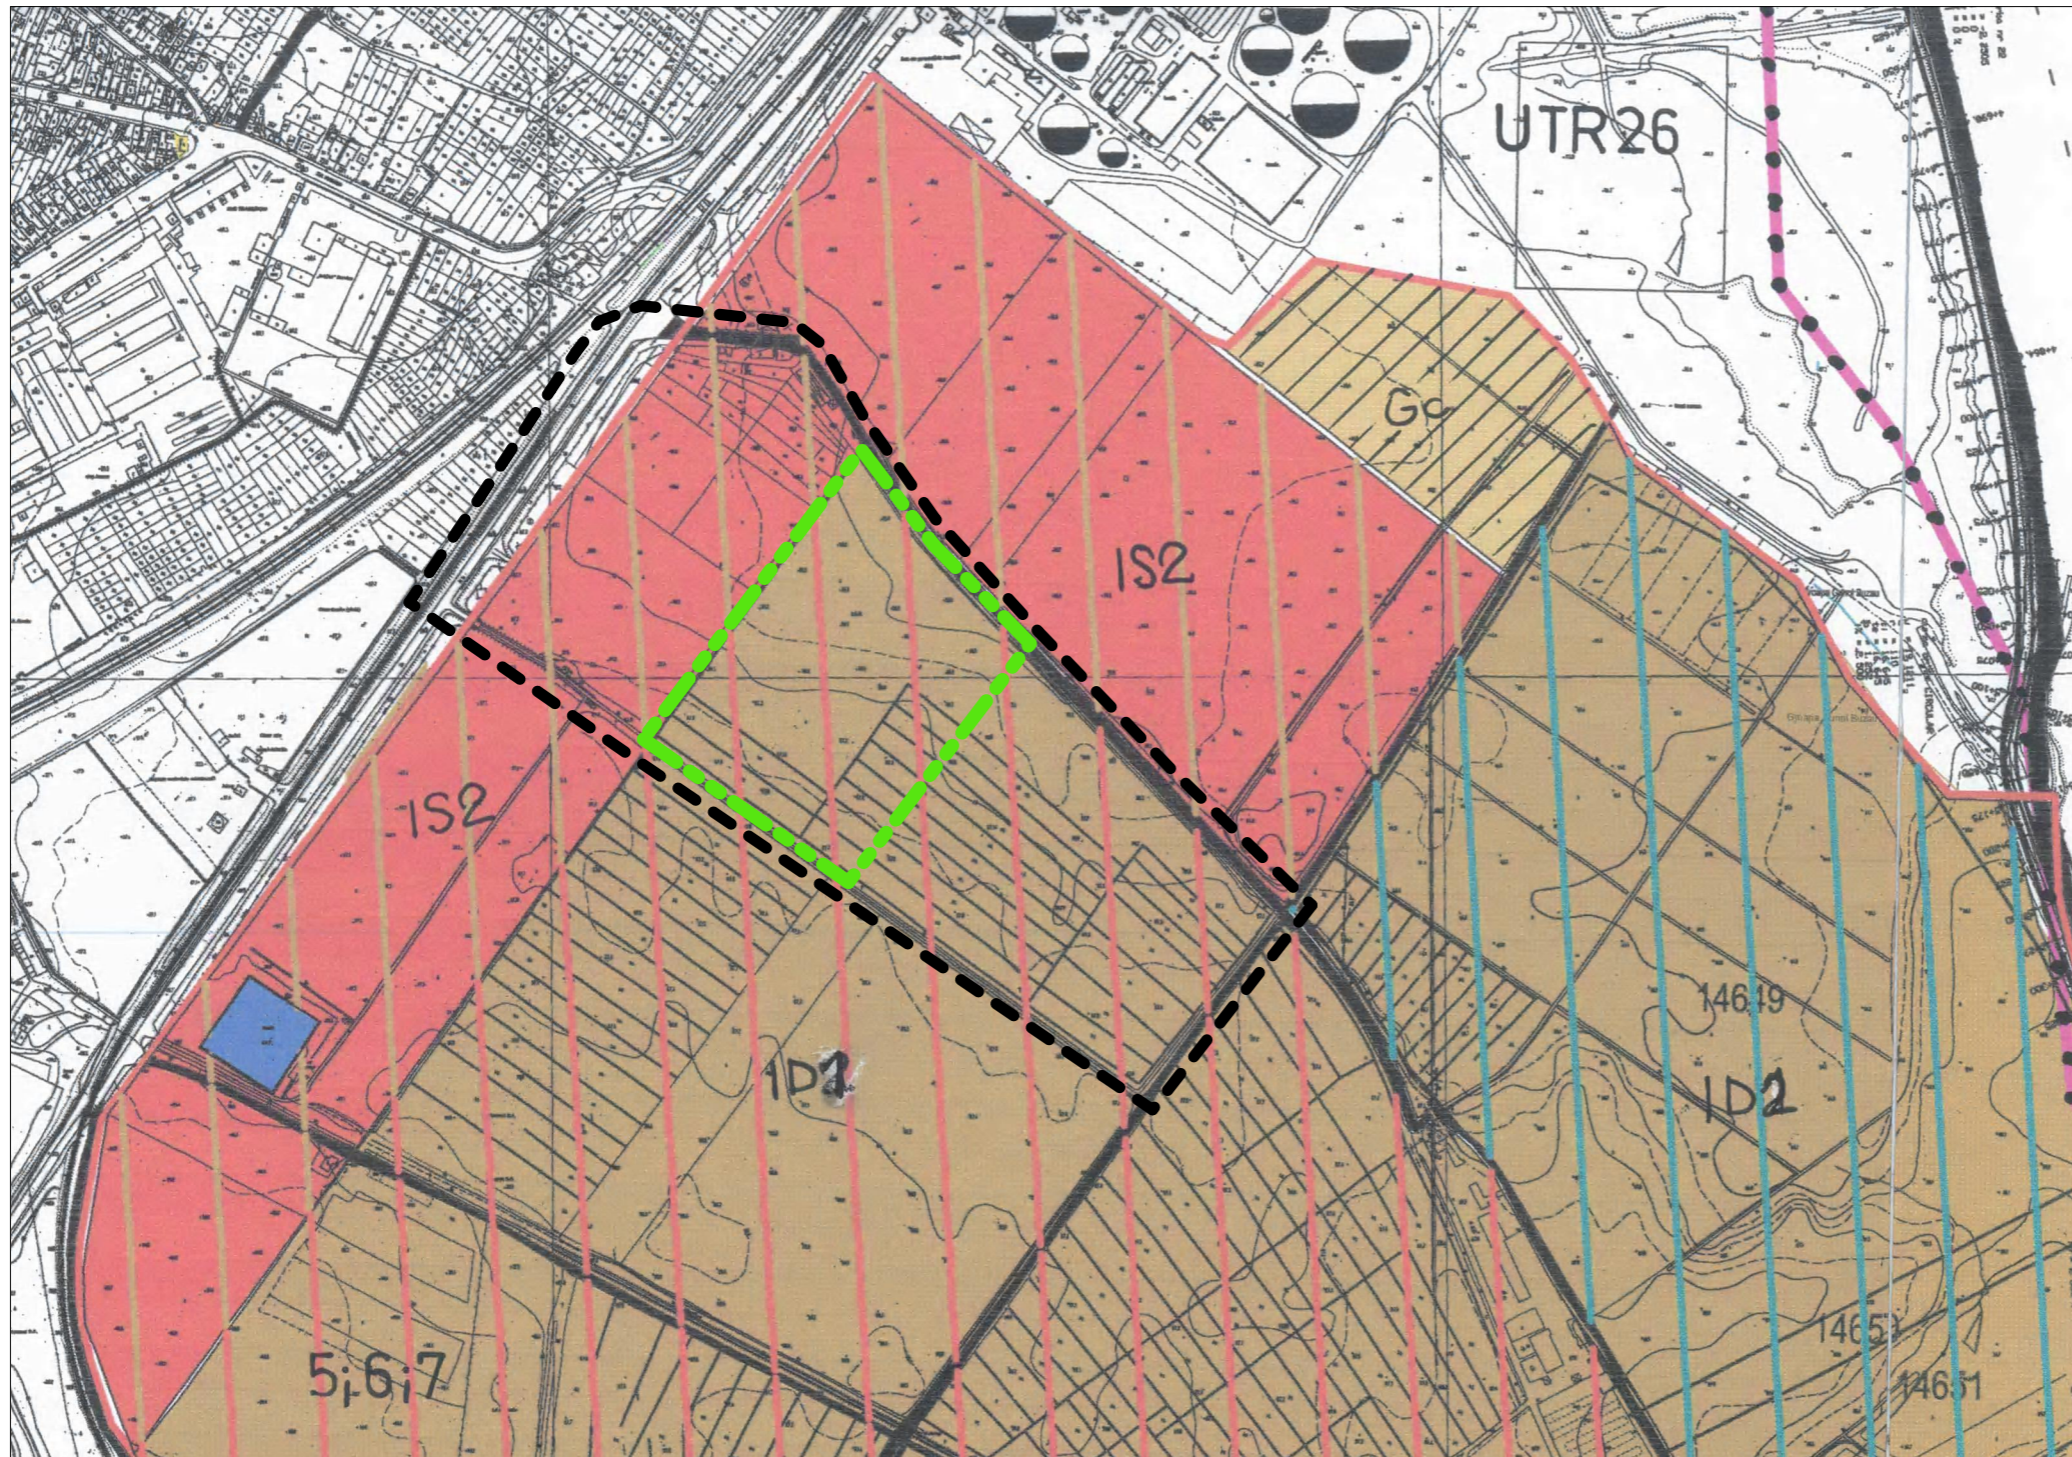

UTR 27 - 1 : 5.000 (PRELUARE PUG MUN. BUZAU aprobat cu HCL 235 / 2009)

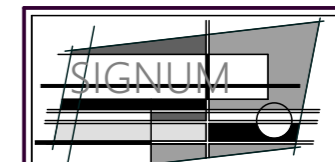

SC SIGNUM SRL BUZAU
B - DUL UNIRII / BL. C2 / APT. 14
TEL. 0238.414896
GSM 0722777315
NR. REG. COM. J10722/06.12.2002
COD U.I.F. 15070306

SEF PROIECT	ARH. DANIEL POPA	
PROIECTAT	ARH. DANIEL POPA	
DESENAT	ARH. DANIEL POPA	
OBIECTIV:	PUZ - DESCHIDERE EXPLOATARE BALAST	
AMPLASAMENT:	MUN. BUZAU , T37 , P654 , NR. CAD. 4583 , JUD. BUZAU	
BENEFICIAR:	MUSATOIU ION si MUSATOIU PAUNA	
SCARA 1 / 2000	PROIECT NR. S 511.23 / PUZ	FAZA: P.U.Z.
DATA NOV 2023	TITLU PLANSEI: INCADRARE IN TERITORIU	PL. NR. A 1