


ÎNCADRARE ÎN P.A.T.J. - Studiu de fundamentare privind căile de comunicație și transport



ÎNCADRARE ÎN P.U.G. - la scara municipiului

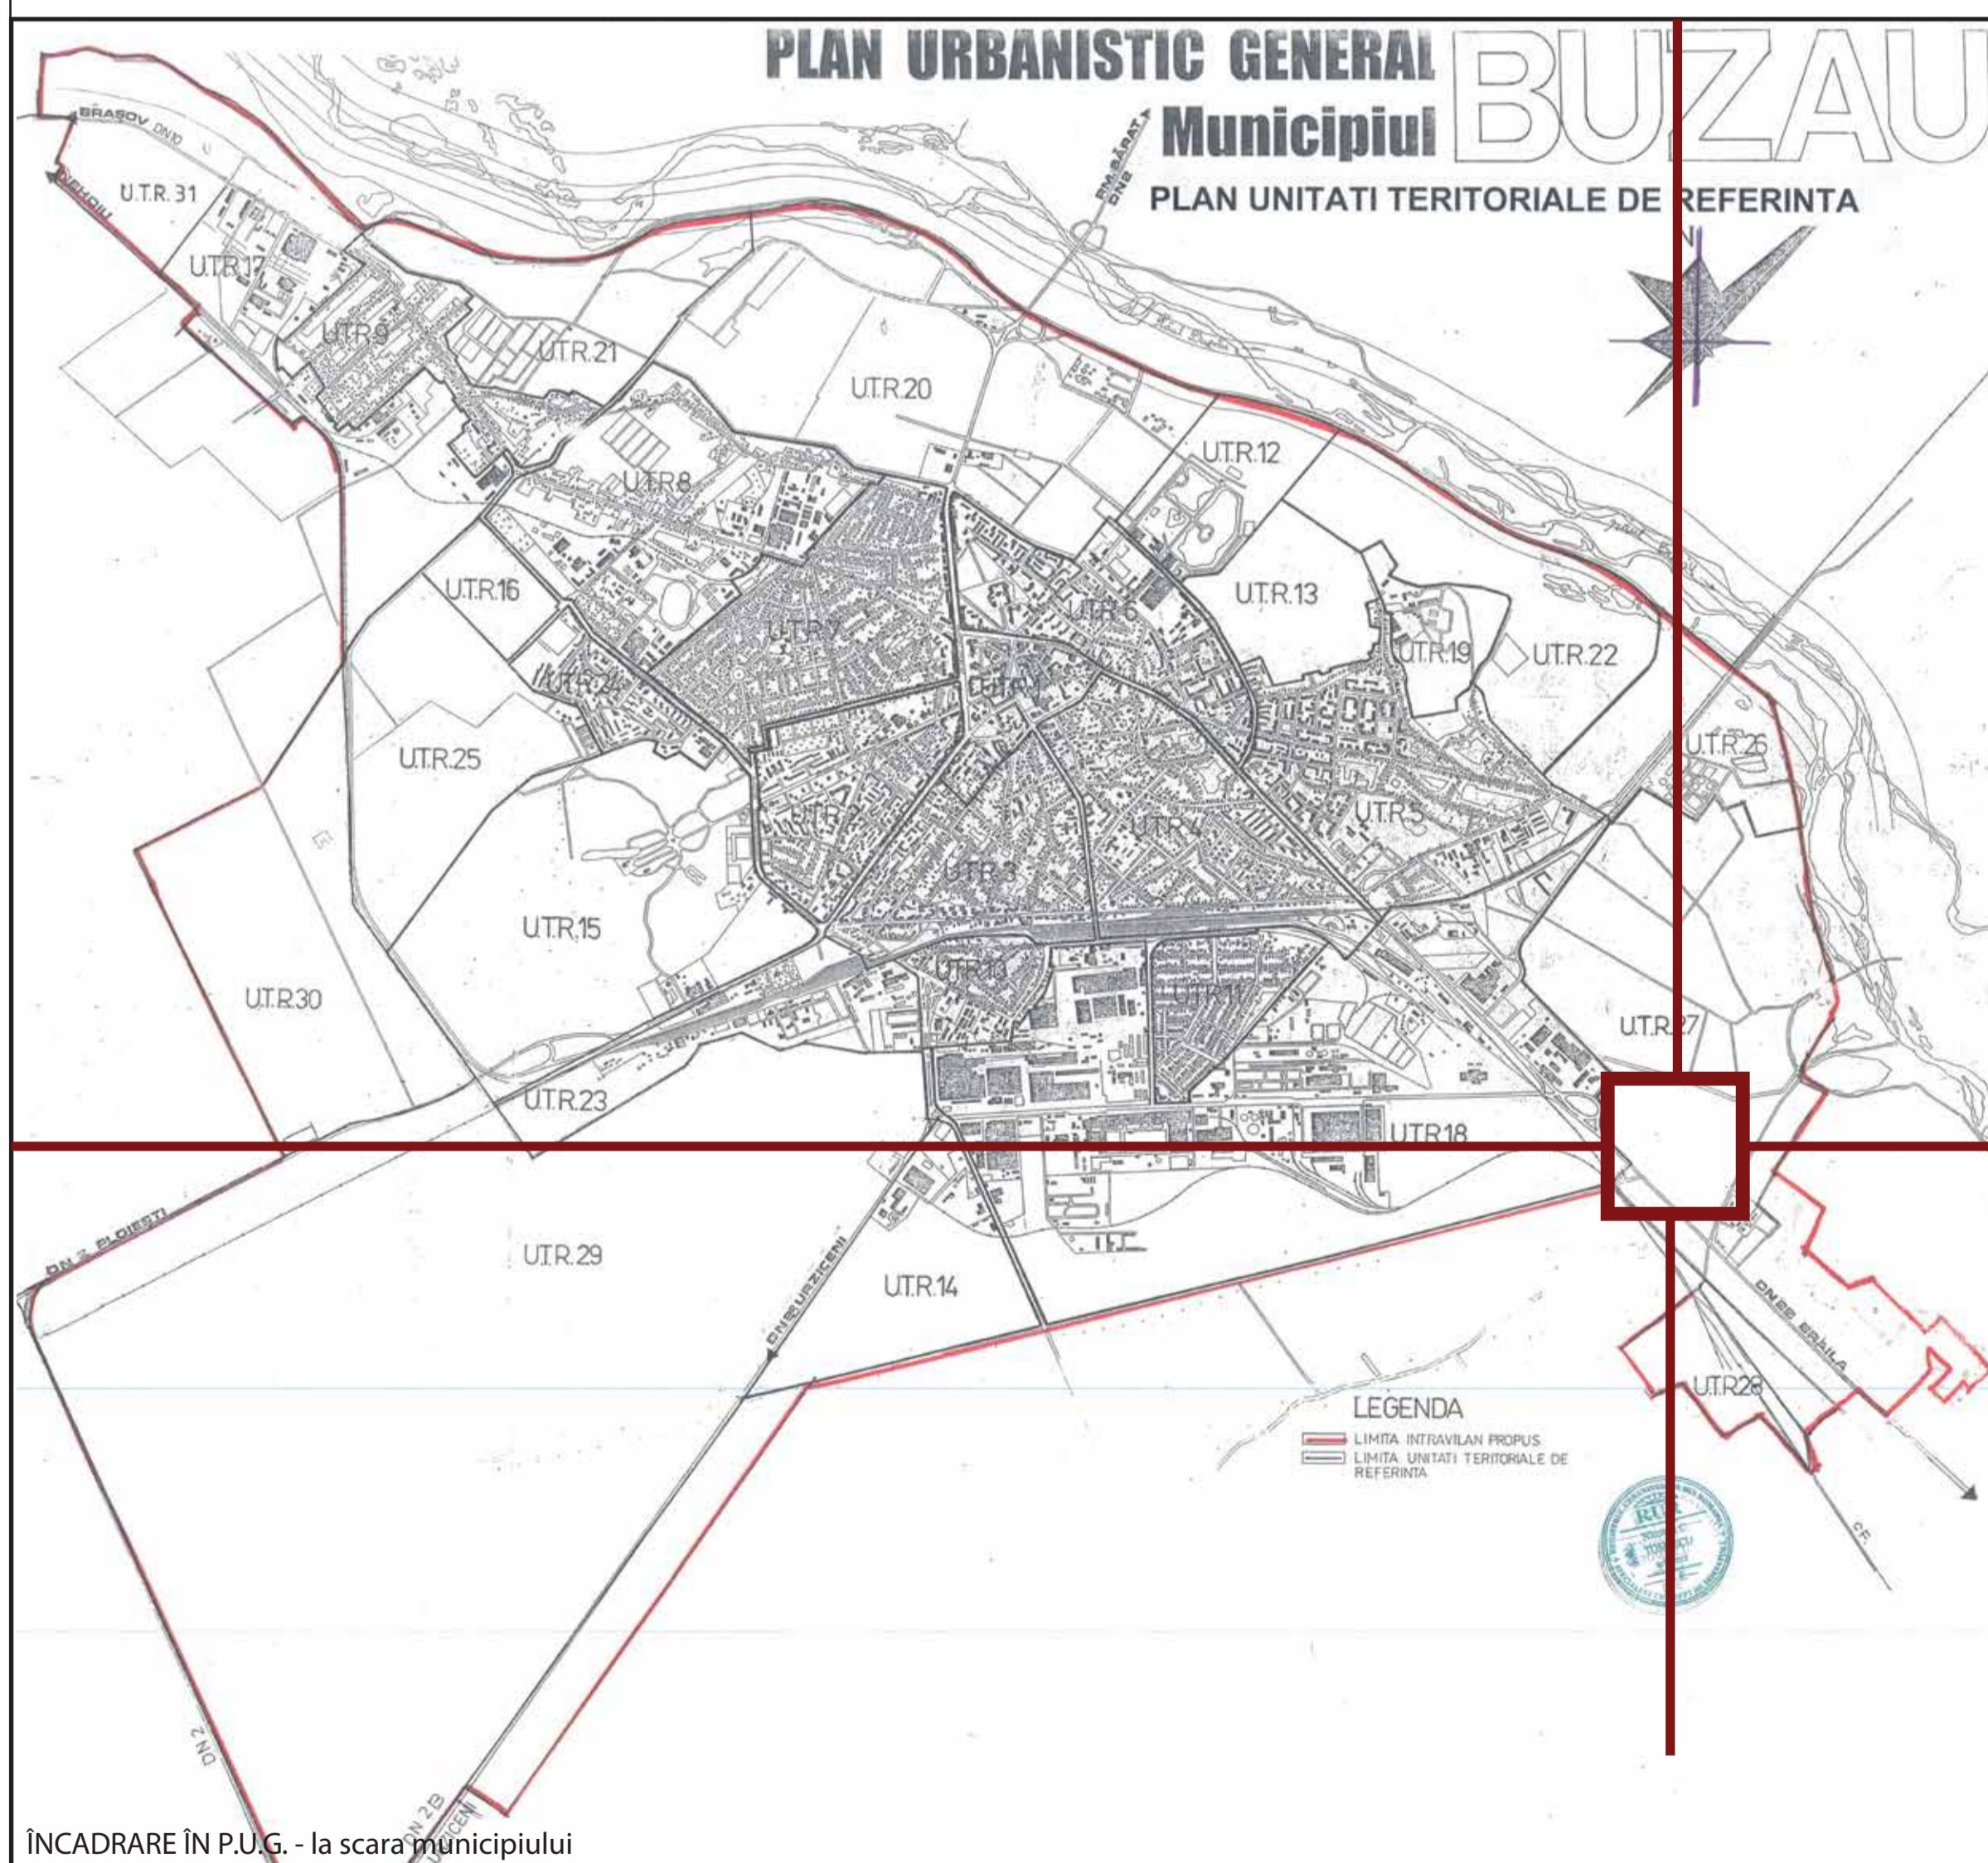

SC UrbanScope SRL J40/327/2016, CUI 35752963 Calea Floreasca nr. 199k, etaj 4 Bucuresti, Sector 1		<b>URBANSCOPE</b>		<b>OBIECTIV:</b> Lucrări în cadrul proiectului cu denumirea "Creșterea mobilității urbane prin realizarea unui hub de transport și autobază" prin reconfigurarea tramei stradale în zona de sud-est a municipiului Buzău		Nr. proiect: 162488 / 2021 Titlu planșă: Încadrare în teritoriu	
<b>Beneficiar:</b> PRIMĂRIA MUNICIPIUL BUZĂU		<b>Faza:</b> P.U.Z.		<b>Numele:</b> urb. Ana NEGRU		<b>Scara:</b>	
<b>Proiectat:</b> urb. Ana NEGRU		<b>Semnatura:</b>		<b>Data:</b> Iulie 2023		<b>Plansa nr.:</b> U.01	
<b>Desenat:</b> urb. Ana FURNICĂ		<b>Manager proiect:</b> ing. Radu TIMNEA					