




● PLAN URBANISTIC ZONAL STR. CRIZANTEMELOR NR. 16, MUN. BUZĂU CONSTRUIRE LOCUINȚE DE SERVICIU 2S+P+3E+4E ȘI 5 RETRAS, SERVICII/ COMERȚ LA PARTER, ÎMPREJMUIRE ȘI ALEI

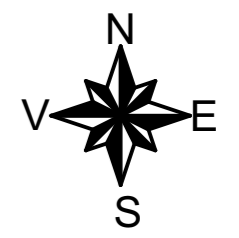

STR. CRIZANTEMELOR, NR. 16,
MUN. BUZĂU, JUD. BUZĂU
NR. CAD. 51435 CU S= 2.612 MP.

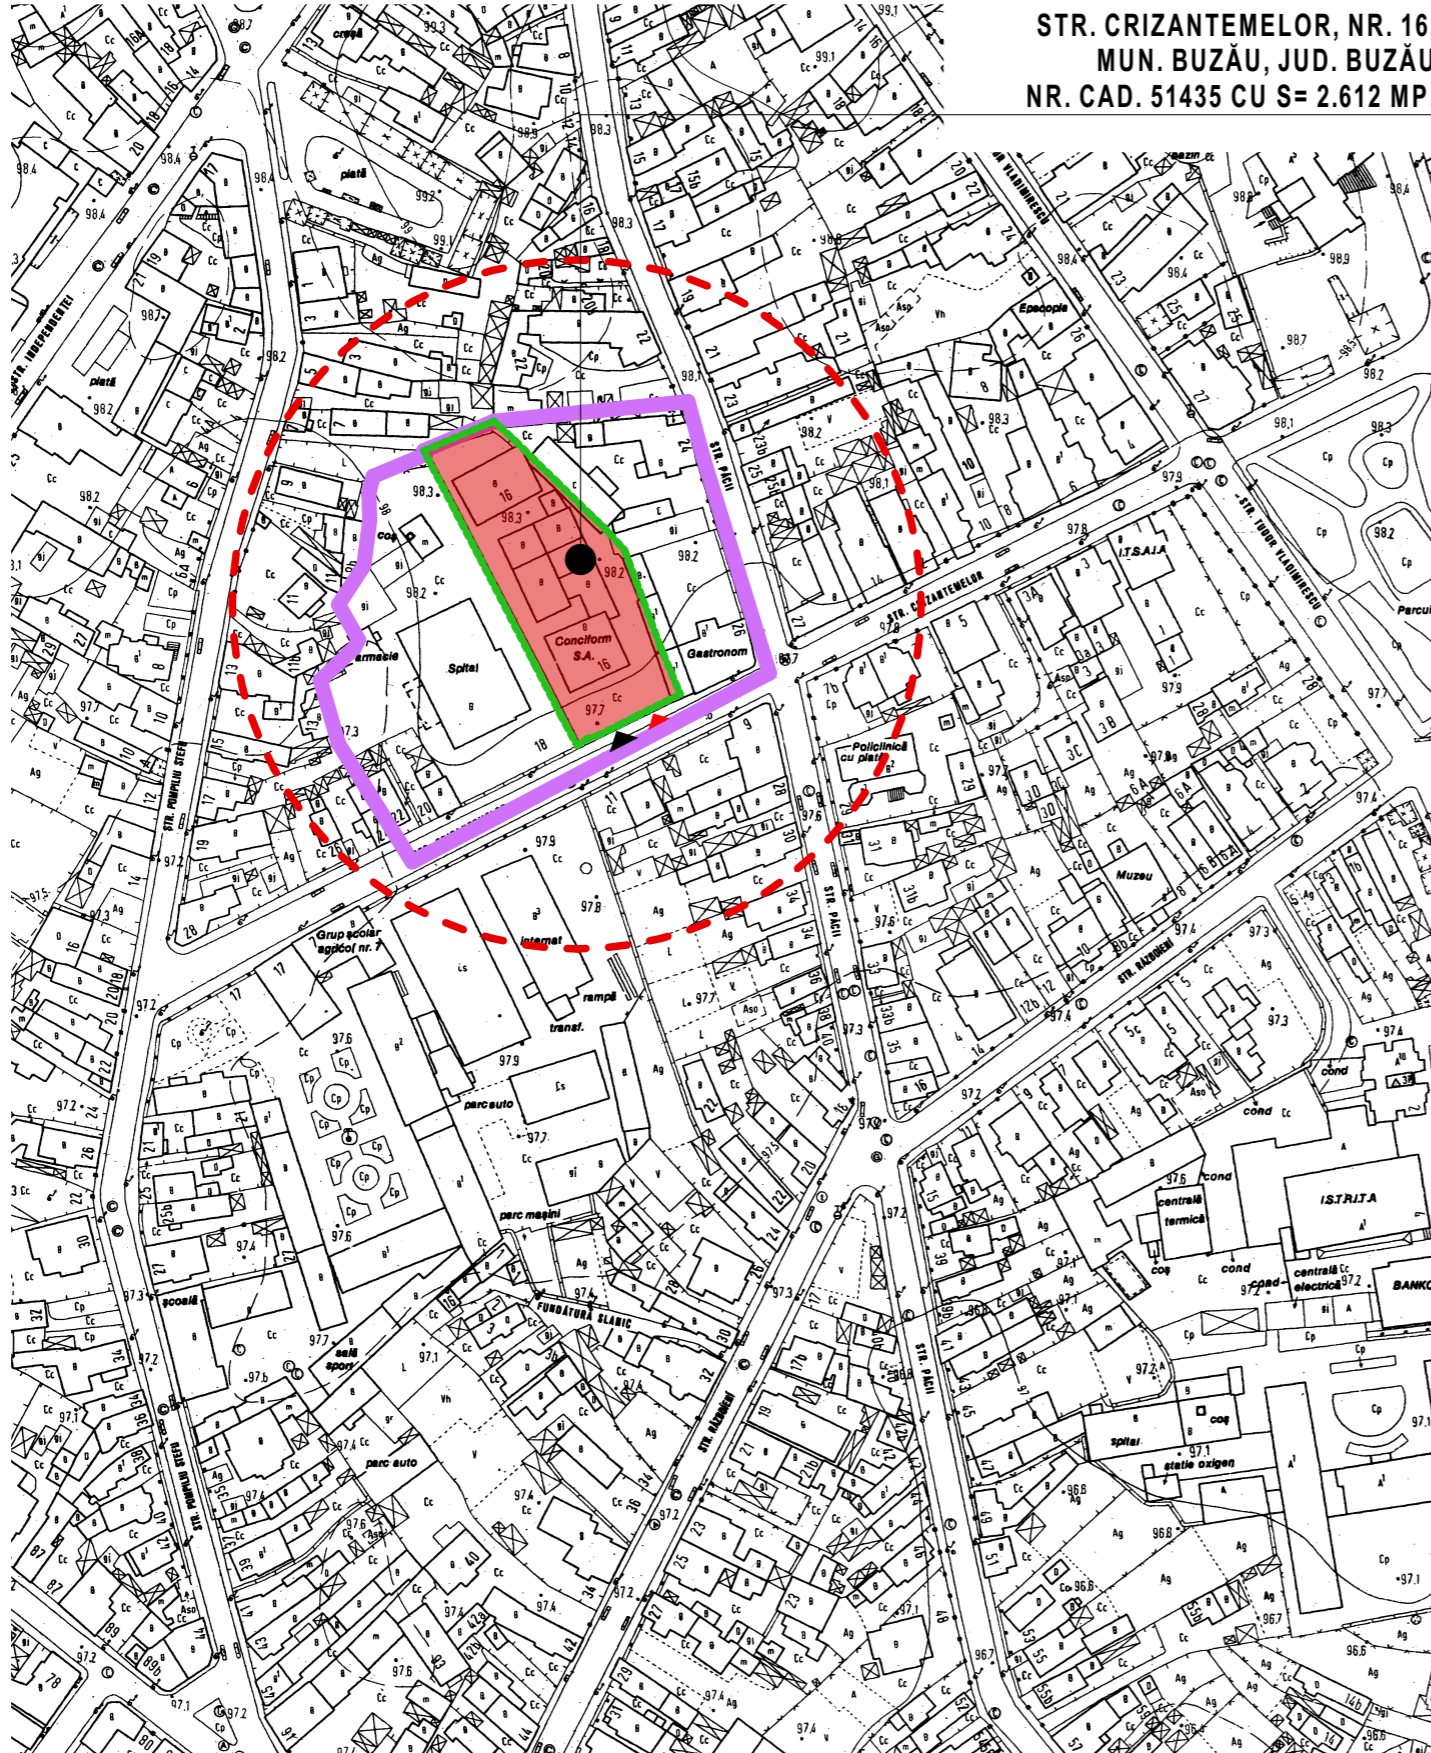

STR. CRIZANTEMELOR, NR. 16,
MUN. BUZĂU, JUD. BUZĂU
NR. CAD. 51435 CU S= 2.612 MP.

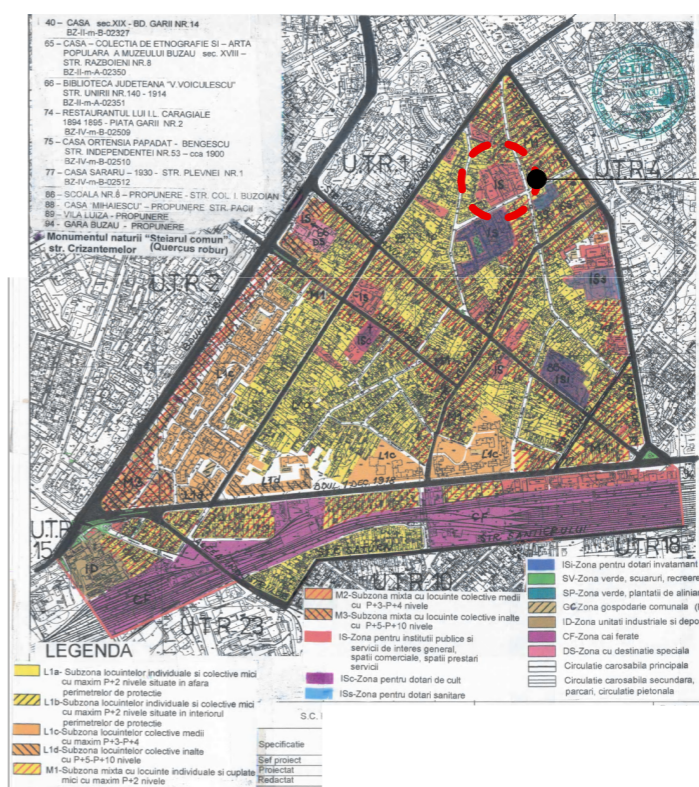

● EXTRAS DIN P.U.G. MUN. BUZĂU, UTR. 3

● LEGENDĂ

- LIMITE
- LIMITĂ ZONĂ STUDIATĂ
- - - - - LIMITĂ IMOBIL GENERATOR P.U.Z. NR. CAD. 51435, TEREN PROPRIETATEA PRIVATĂ A S.C. AFILIU TRANS S.R.L.
- ZONIFICARE FUNCȚIONALĂ
- IS - ZONĂ PENTRU INSTITUȚII PUBLICE ȘI SERVICII DE INTERES GENERAL, SPAȚII COMERCIALE, SPAȚII PRESTĂRI SERVICII
- ▲ ACCES AUTO ÎN INCINTĂ
- ▲ ACCES PIETONAL ÎN INCINTĂ



- SUPRAFAȚA DE TEREN CE A GENERAT P.U.Z. ESTE PROPRIETATEA S.C. AFILIU TRANS S.R.L. ȘI ARE O SUPRAFAȚĂ S = 2.612 MP. - NR. CAD. 51435
- SUPRAFAȚA STUDIATĂ, CONFORM ANEXĂ C.U. NR. 189 DIN 10.04.2023 ESTE S = 9.500 MP.

● PLAN ÎNCADRARE ÎN TERITORIU SC. 1: 2.000

VERIFICATOR/ EXPERT	NUME	SEMNAȚ	CERINTA	REFERAT / EXPERTIZA / NR./DATA
	S.C. ACTIV - SERVICE S.R.L. AUT. J10 / 2575 / 1994			Beneficiar: S.C. AFILIU TRANS S.R.L.
SPECIFICATIE	NUME	SEMNAȚ	Scara:	Proiect nr. 1650/ 2023
SEF PROIECT	ARH. MILITARU M.		1: 2.000	Titlu proiect: PLAN URBANISTIC ZONAL STR. CRIZANTEMELOR NR. 16, MUN. BUZĂU, JUD. BUZĂU
PROIECTAT	ARH. PAMFILOIU MITREA G.		Data:	Faza: P.U.Z.
DESENAT	ARH. PAMFILOIU MITREA G.		01.2024	Titlu plansa: PLAN ÎNCADRARE ÎN TERITORIU
				Plansa nr. A1