




PUZ / A0/6.

INCADRARE IN ZONA

SCARA 1 : 5000

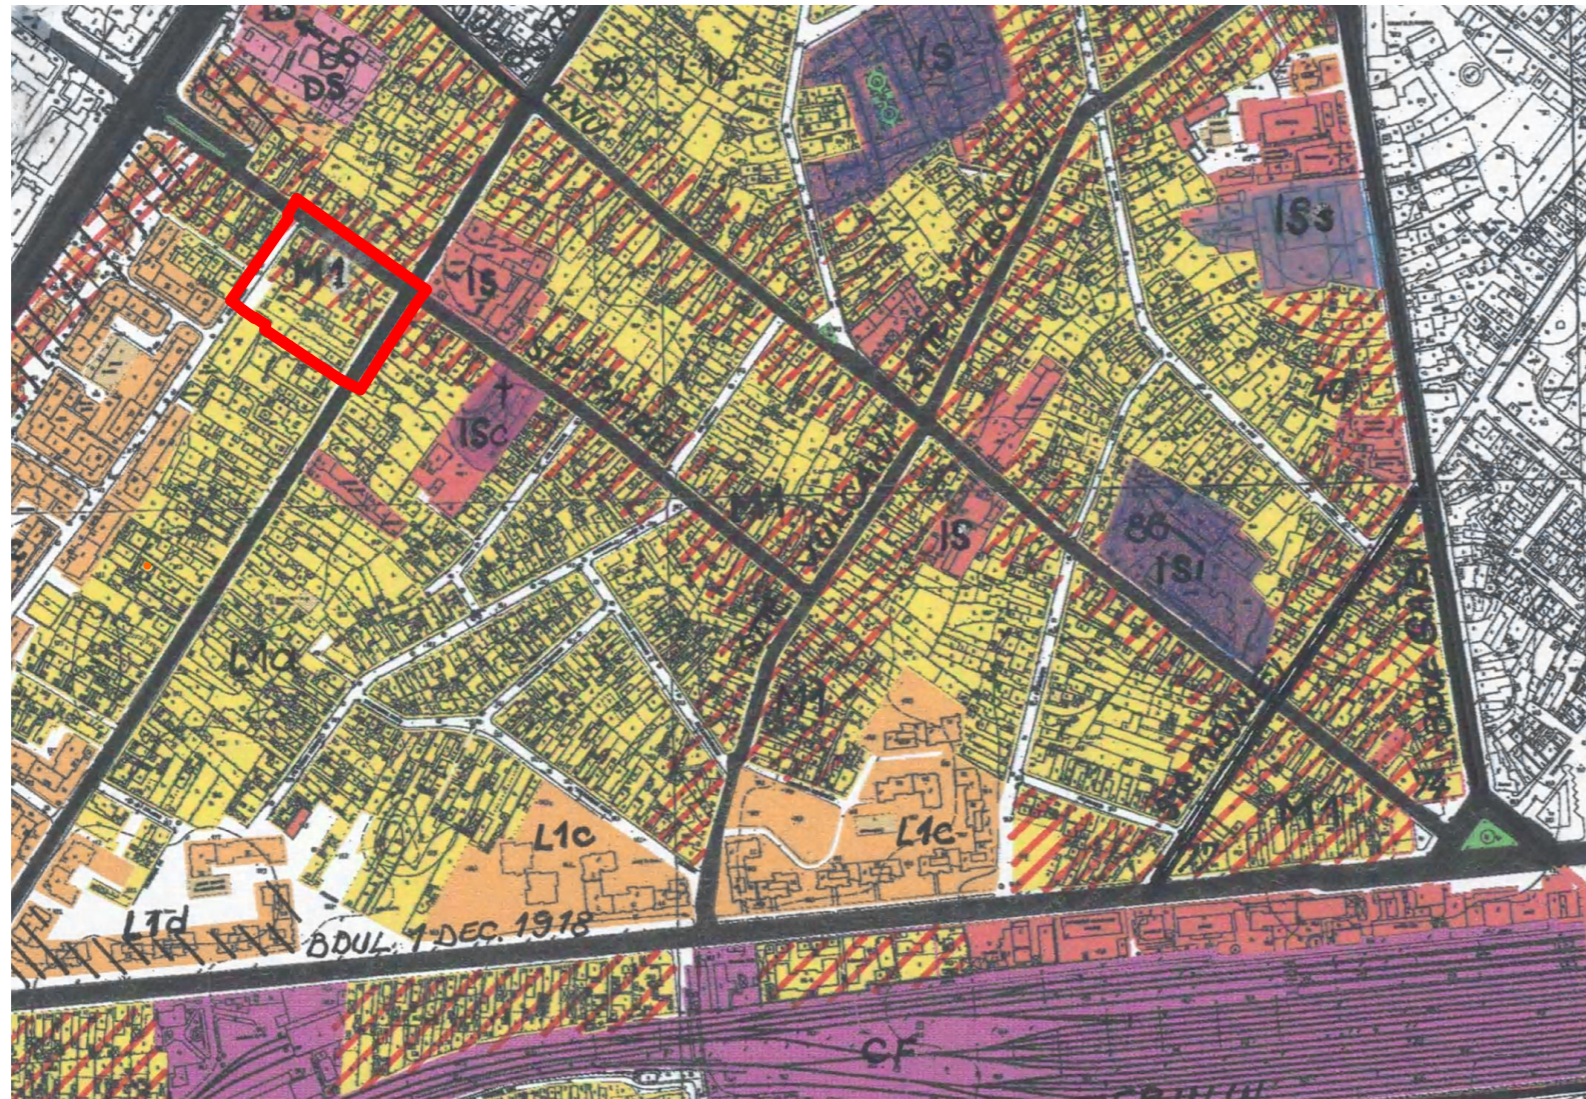

LIMITA TEREN CE A GENERAT PUZ



LEGENDA

- L1a- Subzona locuintelor individuale si colective mici cu maxim P+2 nivele situate in afara perimetrelor de protectie
- L1c-Subzona locuintelor colective medii cu maxim P+3-P+4 (restructurare urbana)
- M1-Subzona mixta cu locuinte individuale si cuplate mici cu maxim P+2 nivele situate in perimetrul de protectie
- M2-Subzona mixta cu locuinte colective medii cu P+3-P+4 nivele (restructurare urbana)
- IS-Zona pentru institutii publice si servicii de interes general, spatii comerciale, spatii prestari servicii
- ISc-Zona pentru dotari de cult
- ISi-Zona pentru dotari invatamant
- SV-Zona verde, scuaruri, recreere
- SP-Zona verde, plantatii de aliniament
- Gc-Zona gospodarie comunală (cimitir)
- ID-Zona unitati industriale si depozite
- CF-Zona cai ferate (uzinale)
- Zona baza sportiva *SS*
- Zona pasaj denivelat
- Circulatie carosabila principala
- Circulatie carosabila secundara, parcuri, circulatie pietonala

INCADRARE IN UTR 3

COPYRIGHT!
ACEST PROIECT ESTE PROPRIETATE INTELLECTUALA
A SC SIGNUM SRL BZ SI A ARH. DANIEL POPA.
INSUSIREA, MULTIPLICAREA SAU FOLOSIREA CU ALTA
DESTINATIE DECAT CEA PREVAZUTA IN CONTRACT A
PLANSELOR INTRA SUB INCIDENTA LEGII DREPTULUI DE AUTOR.

 <small>SC SIGNUM SRL BUZAU B - DUL UNIRII / BL. C2 / APT. 14 TEL. 0238.414896 GSM 0722777315 NR. REG. COM. J10/722/06.12.2002 COD U.I.F. 15070306</small>		OBIECTIV :	PUZ - CONSTRUIRE CLINICA MEDICALA		
		AMPLASAMENT :	FUNDATURA RANDUNELELOR/ NR. 5 / MUN. BUZAU / JUD. BUZAU		
		BENEFICIAR :	MED SARAI S RL		
SEF PROIECT	ARH. DANIEL POPA	DATA	SCARA	TITLUL PLANSEI	FAZA :
PROIECTAT	ARH. DANIEL POPA	FEB 2024	1 / 5000	PROIECT NR. PUZ 202.24	P.U.Z.
DESEMAT	ARH. DANIEL POPA			INCADRARE IN ZONA	PL. NR. A 0