


● PLAN URBANISTIC ZONAL - SCHIMBARE DESTINAȚIE AP. 1(N.C. 66292-C4-U2), AP. 2 (N.C. 66292-C4-U3), AP. 3 (N.C. 66292-C4-U4), DIN LOCUINȚĂ DE SERVICIU ÎN SPAȚII DE BIROURI DIN IMOBILUL SITUAT ÎN MUNICIPIUL BUZĂU, STR. ALEEA ROMANIȚEI NR.1, JUD. BUZĂU

ALEEA ROMANIȚEI, NR. 1, MUN. BUZĂU, JUD. BUZĂU
NR. CAD. 66292 CU S= 586 MP.

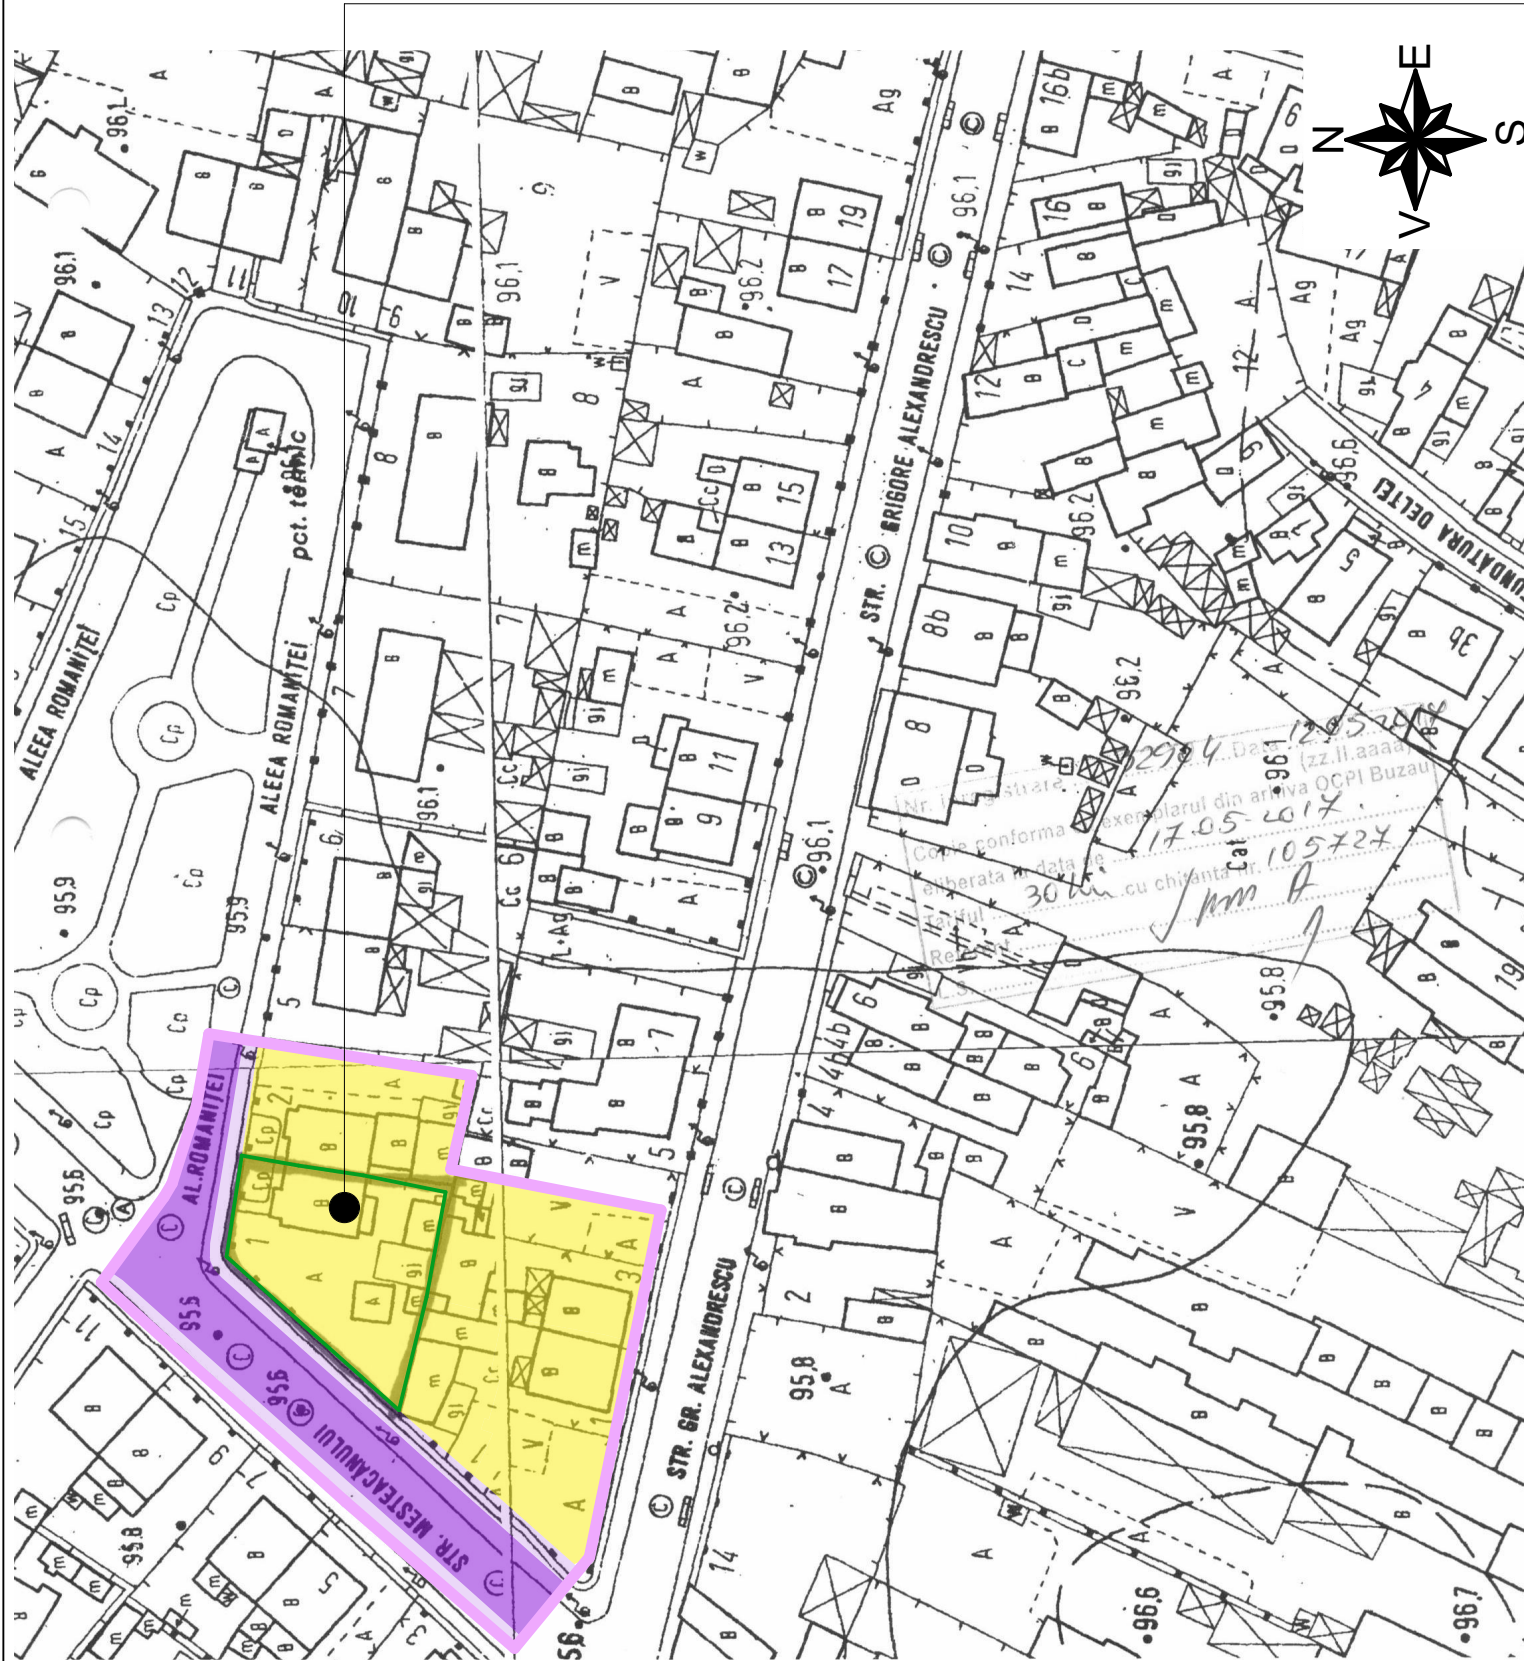

ALEEA ROMANIȚEI, NR. 1, MUN. BUZĂU, JUD. BUZĂU
NR. CAD. 66292 CU S= 586 MP.

● ÎNCADRARE ÎN P.U.G. MUN. BUZĂU, UTR. 6

● LEGENDĂ

● LIMITE

- LIMITĂ ZONĂ STUDIATĂ
- LIMITĂ IMOBIL GENERATOR P.U.Z. NR. CAD. 66292, TEREN PROPRIETATEA PRIVATĂ A S.C. SAFE CONSTRUCT TREND S.R.L.

● ZONIFICARE FUNCȚIONALĂ

- L1a - ZONĂ PENTRU LOCUINȚE INDIVIDUALE ȘI COLECTIVE MICI CU MAXIM P+2 NIVELURI

● CIRCULAȚII

- CIRCULAȚII AUTO
- CIRCULAȚII PIETONALE - TROTUARE
- ACCES AUTO ÎN INCINTĂ
- ACCES PIETONAL ÎN INCINTĂ

- SUPRAFAȚA DE TEREN CE A GENERAT P.U.Z. ESTE PROPRIETATEA S.C. SAFE CONSTRUCT TREND S.R.L ȘI ARE O SUPRAFAȚĂ S = 586 MP.- NR. CAD. 66292

- SUPRAFAȚA STUDIATĂ, CONFORM ANEXĂ C.U. NR. 404 DIN 28.05.2024 ESTE S = 3.375,00 MP.

**● PLAN ÎNCADRARE ÎN TERITORIU
SC. 1: 1.000**

VERIFICATOR/ EXPERT	NUME	SEMNAS	CERINTA	REFERAT / EXPERTIZA / NR./DATA
	S.C. ACTIV SERVICE S.R.L. AUT. J10 / 2575 / 1994			Beneficiar: S.C. SAFE CONSTRUCT TREND S.R.L.
				Proiect nr. 1669/ 2024
SPECIFICATIE	NUME	SEMNAS	Scara:	Faza:
SEF PROIECT	ARH. MILITARU M.		1: 1.000	P.U.Z.
PROIECTAT	ARH. PAMFILOIU MITREA G.		Data:	Titlu plansa:
DESENAT	ARH. PAMFILOIU MITREA G.		12.2024	PLAN ÎNCADRARE ÎN TERITORIU
				Plansa nr. A1