
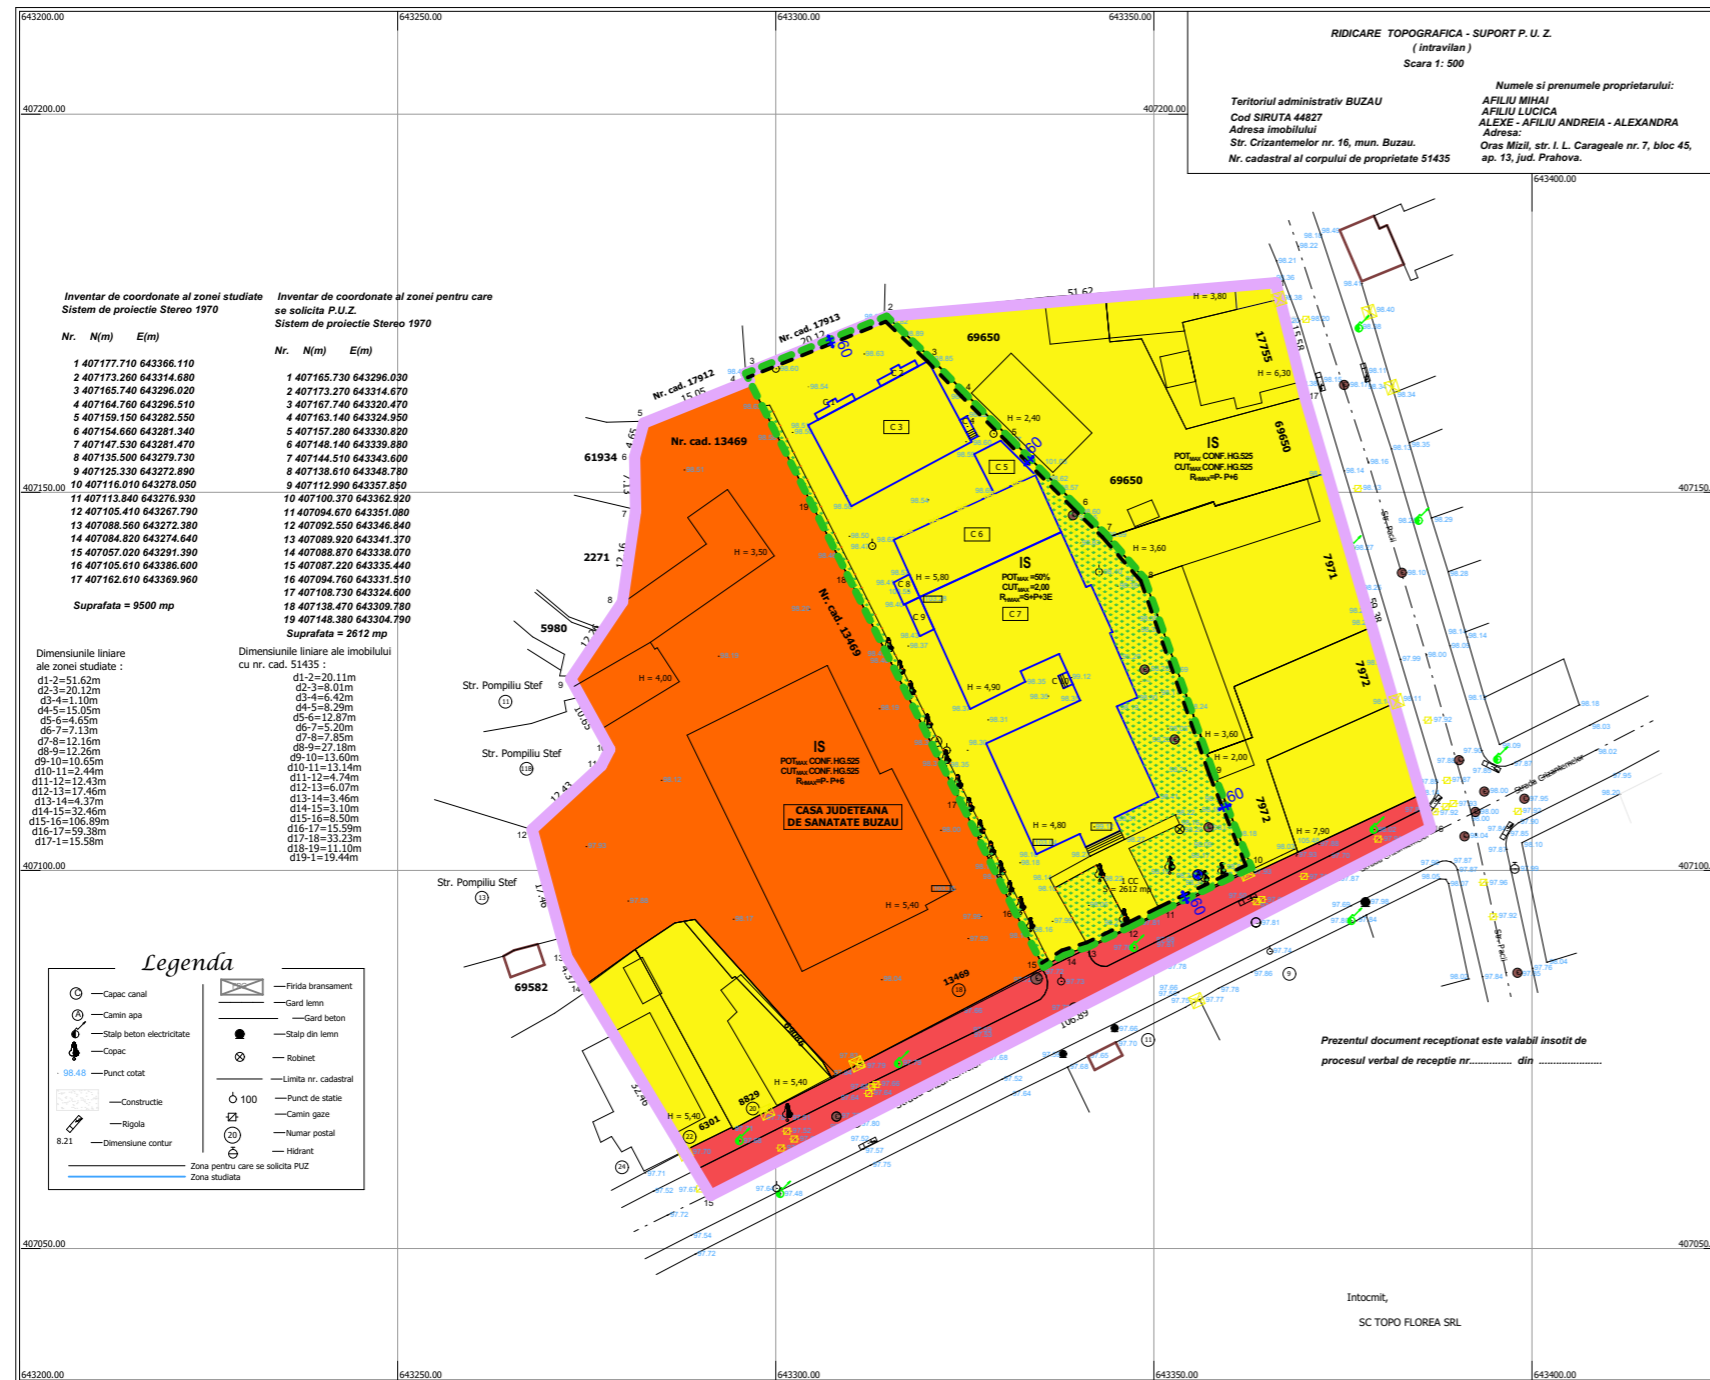


● PLAN URBANISTIC ZONAL STR. CRIZANTEMELOR NR. 16, MUN. BUZĂU CONSTRUIRE IMOBIL LOCUINȚE S+P+3E, SERVICII/ COMERȚ LA PARTER, ÎMPREJMUIRI, ALEI, BRANȘAMENT

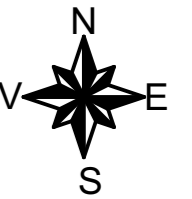

● PLAN PROPRIETATEA ASUPRA TERENURILOR SC. 1: 1.000

● LEGENDĂ

- LIMITE
- LIMITĂ ZONĂ STUDIATĂ
- LIMITĂ IMOBIL GENERATOR P.U.Z. NR. CAD. 51435, TEREN PROPRIETATEA PRIVATĂ A S.C. AFILIU TRANS S.R.L.
- LIMITĂ EDIFICABIL;
- LIMITĂ IMOBILE PROPUSE SPRE DESFIINȚARE;
- TIPURI DE PROPRIETATE ASUPRA TERENURILOR
- PROPRIETATE PUBLICĂ
- DOMENIUL PUBLIC AL STATULUI SAU AL UNITĂȚILOR ADMINISTRATIV - TERITORIALE
- PROPRIETATE PRIVATĂ
- PROPRIETATE PRIVATĂ A STATULUI SAU AL UNITĂȚILOR ERITORIAL ADMINISTRATIVE
- PROPRIETATE PRIVATĂ A PERSOANELOR FIZICE SAU JURIDICE
- SUPRAFAȚA DE TEREN CE A GENERAT P.U.Z. ESTE PROPRIETATEA S.C. AFILIU TRANS S.R.L. ȘI ARE O SUPRAFAȚĂ S = 2.612 MP.- NR. CAD. 51435
- SUPRAFAȚA EDIFICABILĂ ESTE S_E = 2.528,62 MP.
- SUPRAFAȚA STUDIATĂ, CONFORM ANEXĂ C.U. NR. 189 DIN 10.04.2023 ESTE S = 9.500 MP.
- INDICATORI MAXIMALI :
POT= 50%
CUT = 2,00
R_H = S+P+2E+3ER



VERIFICATOR/ EXPERT	NUME	SCARA	REFERINTA	REFERAT / EXPERTIZA / NR./DATA
	S.C. ACTIV SERVICE AUT. J10 / 2575 / 19			Beneficiar: S.C. AFILIU TRANS S.R.L.
				Proiect nr. 1650/ 2023
SPECIFICATIE	NUME	SCARA		Titlu proiect: PLAN URBANISTIC ZONAL STR. CRIZANTEMELOR NR. 16, MUN. BUZĂU, JUD. BUZĂU
SEF PROIECT	ARH. MILITARU M.	1: 1.000		Faza: P.U.Z.
PROIECTAT	ARH. PAMFILOIU MITREA G.		Data:	Titlu plansa: PLAN PROPRIETATEA ASUPRA TERENURILOR
DESENAT	ARH. PAMFILOIU MITREA G.		06.2024	Plansa nr. A5 / 5