


PLAN URBANISTIC ZONAL

ELABORARE PLAN URBANISTIC ZONAL PENTRU SERVICII SI COMERT IN INTRAVILAN, MUNICIPIUL BUZAU ,  
INTRAVILAN, UTR NR 27, TARLA 54, PARCELA 870, NR. CAD. 71064, JUDETUL BUZAU

PROPRIETATEA ASUPRA TERENURILOR

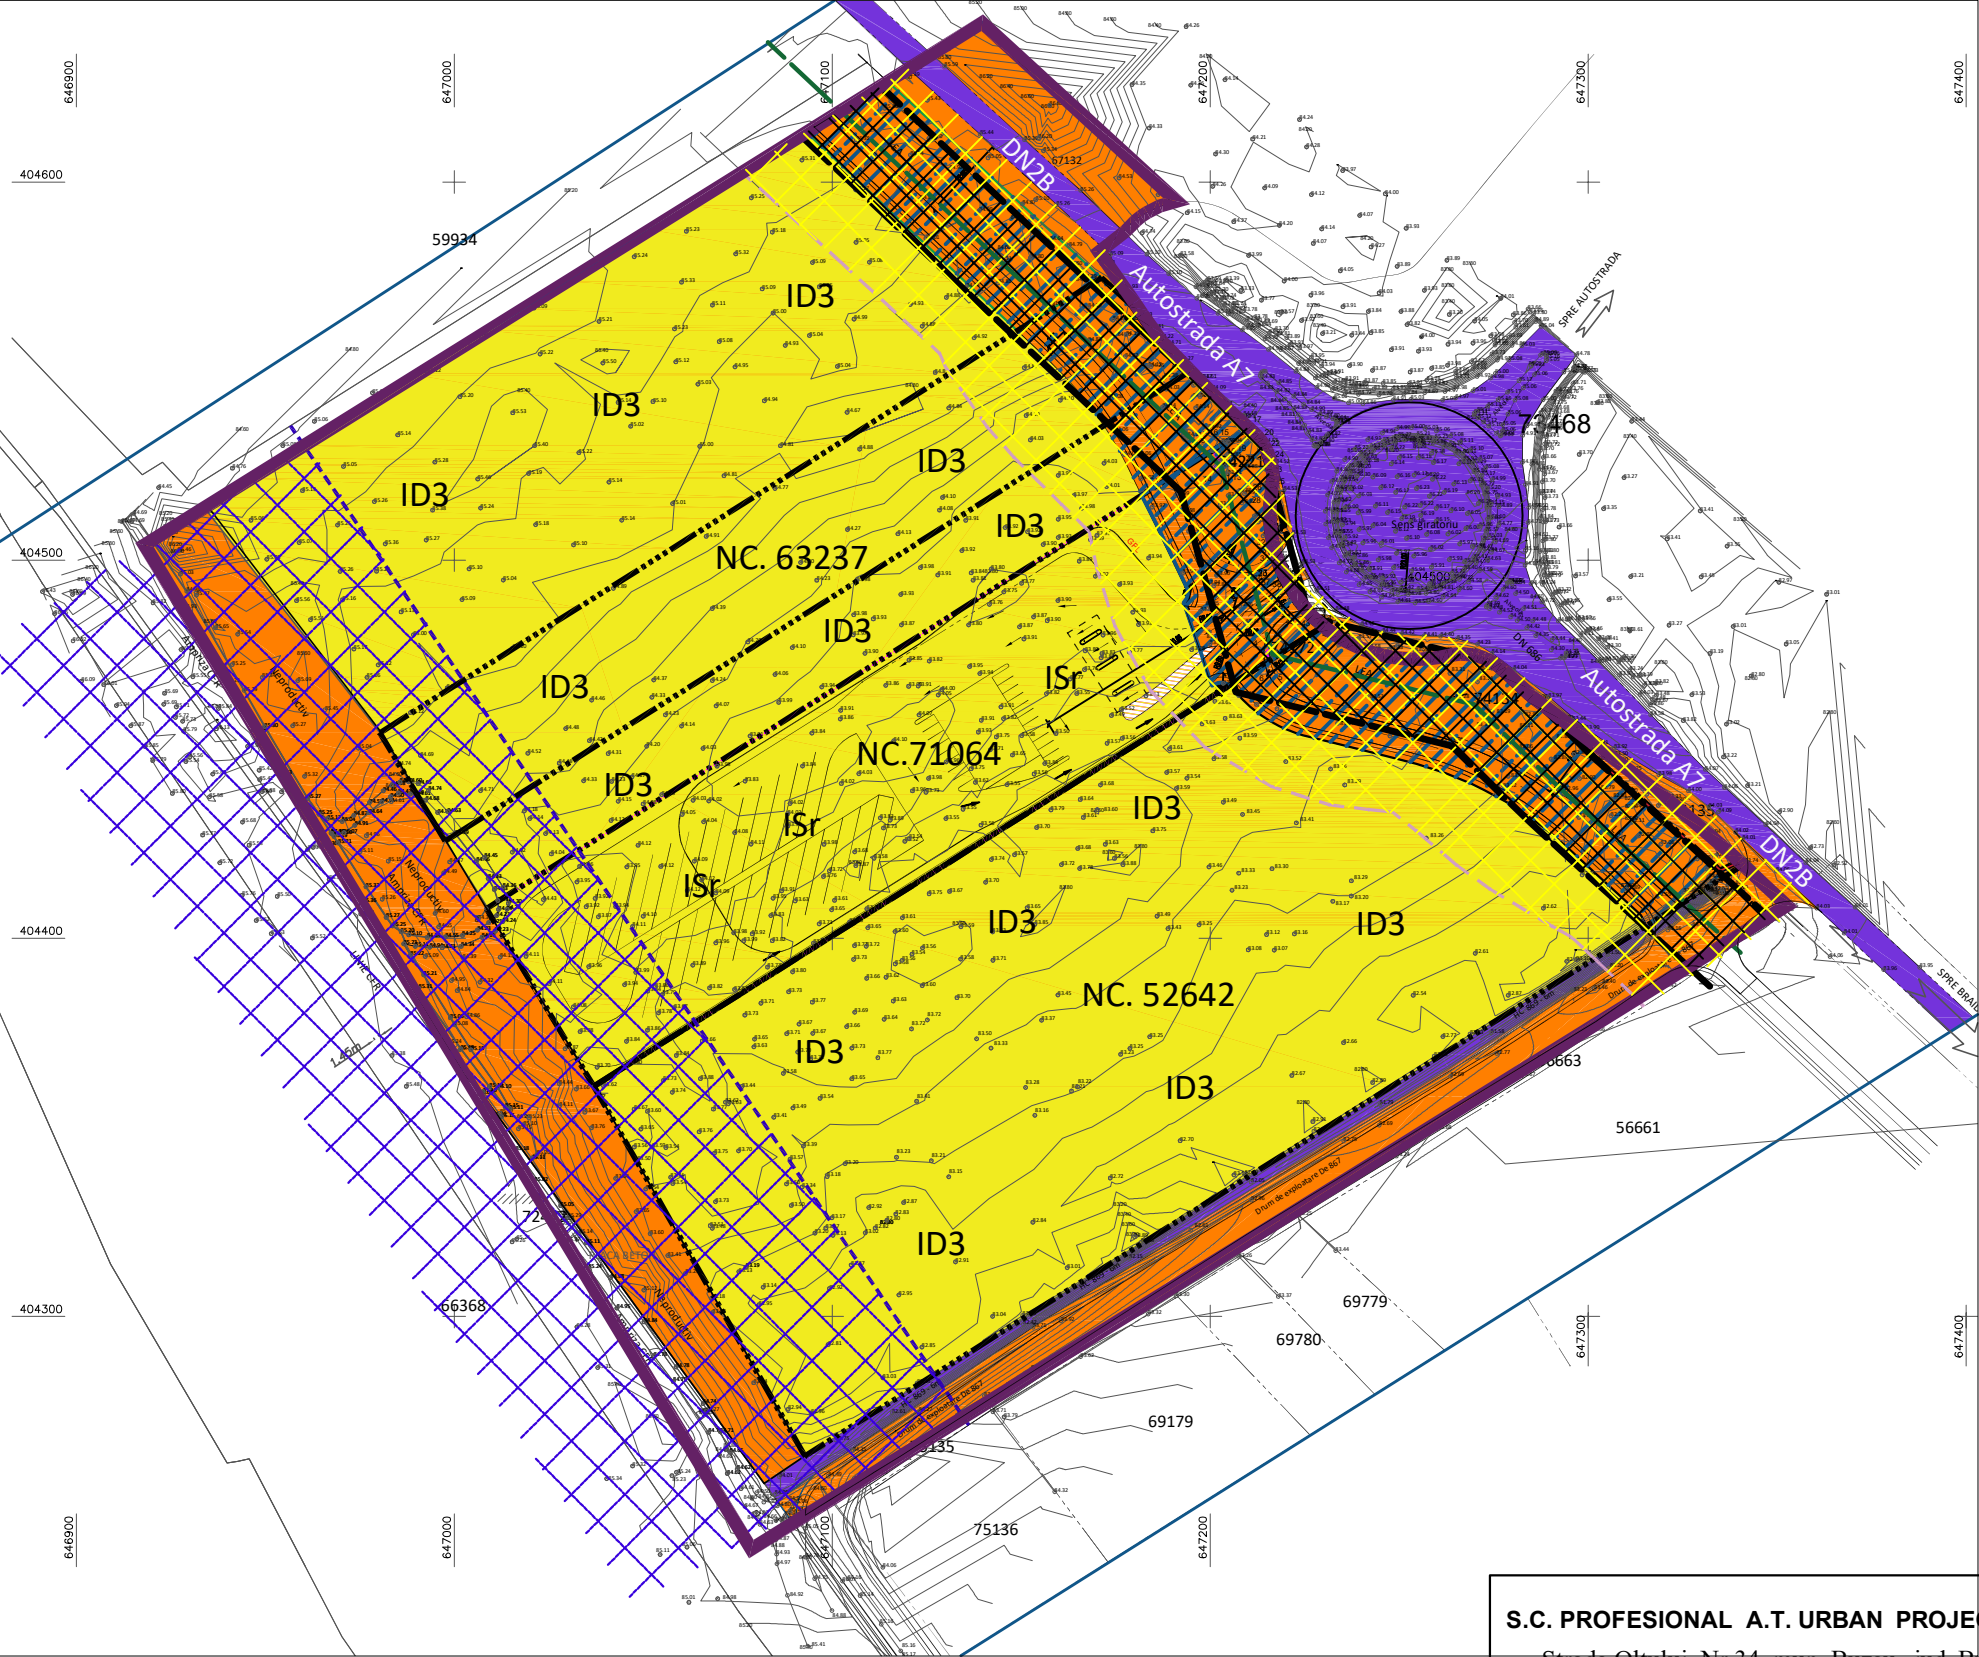

LEGENDA

- LIMITE
- LIMITA P.U.Z. ZONA STUDIATA  
S = 86.902,00 mp
- LIMITE PROPRIETATI  
NR. CAD. 71064 - S = 12.636,00 mp
- LIMITA ZONA DE PROTECTIE A7 SI DN 1B
- LIMITA ZONA DE PROTECTIE FATA DE L.E.A.
- LIMITA ZONA DE PROTECTIE FATA DE C.F.R.
- PROPRIETATEA ASUPRA TERENURILOR
- PROPRIETATE PUBLICA
- TERENURI PROPRIETATE PUBLICA DE INTERES NATIONAL  
(drum national DN 2B, zona S.N.C.F., canal irigatii )
- TERENURI PROPRIETATE PUBLICA DE INTERES LOCAL  
( strazi, drumuri de colectare, spatii verzi )
- PROPRIETATE PRIVATA
- TERENURI PROPRIETATE PRIVATA PERSOANE  
FIZICE SAU JURIDICE
- CIRCULARTIA TERENURILOR
- TERENURI PROPRIETATE PRIVATA A PERSOANELOR  
FIZICE SAU JURIDICE CE SE INTENTIONEAZA  
A FI TRECUTE IN DOMENIUL PUBLIC
- ZONE DE PROTECTIE
- ZONA DE PROTECTIE DN 1B  
( 50 m din autostrada A7 SI drumul national N2B )
- ZONA DE PROTECTIE REEA  
ELECTRICA MEDIE TENSIUNE 20 Kv
- ZONA DE PROTECTIE CALE FERATA  
( 100 m din axul liniei ferate cea mai apropiata )

|                                                                                             |                |           |   |                                            |                          |
|---------------------------------------------------------------------------------------------|----------------|-----------|---|--------------------------------------------|--------------------------|
| S.C. PROFESIONAL A.T. URBAN PROJECT S.R.L.<br>Strada Oltului, Nr 34, mun. Buzau, jud. Buzau |                |           | PLAN URBANISTIC ZONAL<br>ELABORARE P.U.Z - CONSTRUIRE SERVICII SISERVICII, INTRAVILAN,<br>MUNICIPIUL BUZAU, U.T.R. TARLA 54, PARCELA 870, NR. CAD. 71054,<br>JUDETUL BUZAU. |                                            | Proiect<br>Nr.15<br>2025 |
| Semnificatie                                                                                | Nume           | Semnatura | Scara   | Beneficiari:<br><br>JUDE RALUCA            | Plansa<br>Nr.4           |
| Sef proiect                                                                                 | Arh. Tomoiu A. |           | 1:1.500   |                                            |                          |
| Proiectat                                                                                   | Arh. Tomoiu A. |           | Data   |                                            |                          |
| Desenat                                                                                     | Arh. Tomoiu A. |           | 07/2025   | Plansa:<br>PROPRIETATEA ASUPRA TERENURILOR |                          |