


PLAN URBANISTIC ZONAL

DESFIINTARE CORP C1+C2 SI CONSTRUIRE SPATII PENTRU SERVICII PROFESIONALE D+P+1E+M, STR. GHEORGHE EMIL PALADE NR, 5 UTR 4 NR. CAD 75495, MUN. BUZAU JUD. BUZAU

RETELE EDILITARE

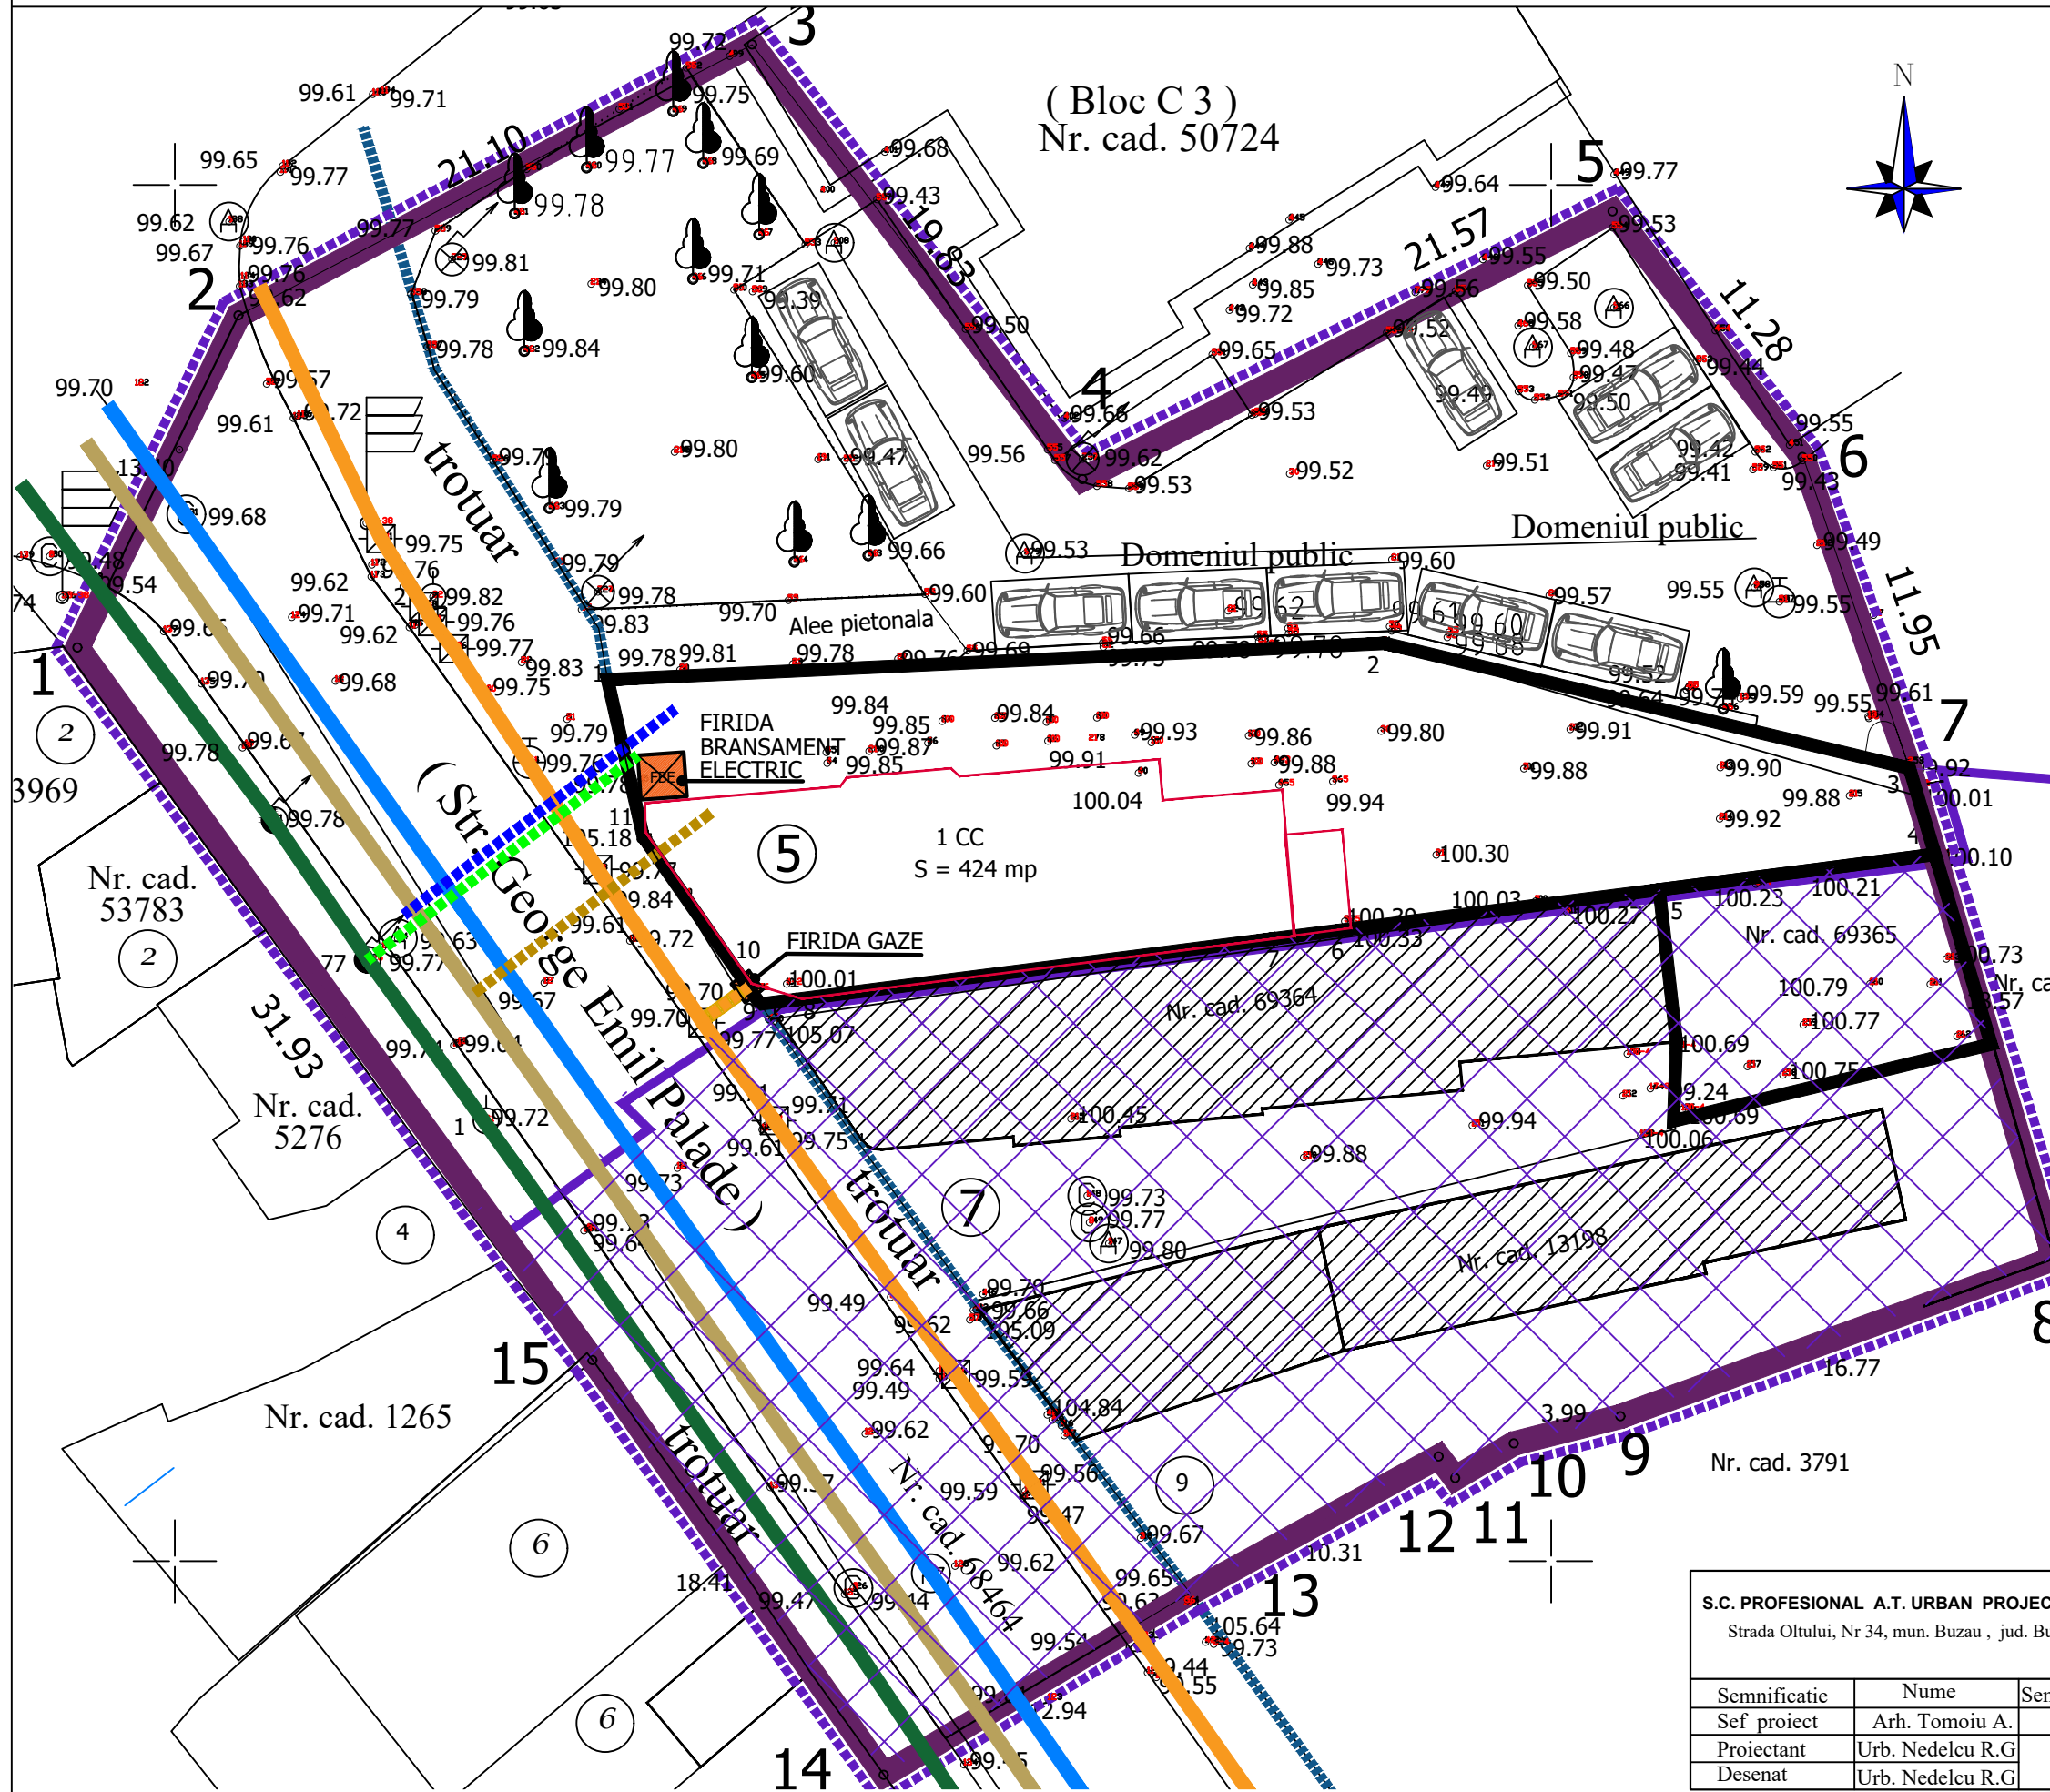

LEGENDA

LIMITE

- LIMITA P.U.Z. ZONA STUDIATA
S = 2.633,00 mp
- LIMITA TEREN GENERATOR P.U.Z.
NR. CAD. 75495 - S = 424,00 mp (CONSTRUCTIE)
NR. CAD. 59365 - S = 85,00 mp (pentru parcare)
- ALINIAMENT EXISTENT LA STR. GEORGE EMIL PALADE

RETELE TEHNICO-EDILITARE

- RETEA DE APA POTABILA EXISTENTA
- RETEA DE APA CANALIZARE EXISTENTA
- RETEA DE ENERGIE ELECTRICA EXISTENTA
- RETEA DE GAZE NATURALE EXISTENTA
- BRANSAMENT LA RETEAUA DE APA POTABILA EXISTENT
- BRANSAMENT LA RETEAUA DE APA CANALIZARE EXISTENTA
- BRANSAMENT LA RETEAUA DE ENERGIE ELECTRICA PROPUA SPRE EXTINDERE
- BRANSAMENT LA RETEAUA DE GAZE NATURALE EXISTENT

- Camin apa
- Camin gaze
- Stalp beton electricitate
- Hidrant
- Copac

REGLEMENTARI TEHNICO-EDILITARE

ZONA ESTE DOTATA CU TOATE RETELE TEHNICO-EDILITARE (apa potabila, canalizare, energie electrica, gaze naturale, termoficare)

TOATE CONSTRUCTIILE SUNT RACORDATE LA RETELE TEHNICO-EDILITARE (apa potabila, canalizare, energie electrica, gaze naturale, termoficare)

REALIZAREA EXTINDERILOR DE RETELE TEHNICO-EDILITARE VOR FI EXECUTATE INGROPAT SUBTERAN

EXTINDERILE DE RETELE TEHNICO-EDILITARE NECESARE REALIZarii ACESTEI INVESTITII VOR FI SUPTORATE DE CATRE BENEFICIAR

ZONE DE PROTECTIE PROPUSE PRIN PUG PRELIMINAR MUNICIPIUL BUZAU IN CURS DE AVIZARE

- ZOP1- zona centrala - toata suprafata studiata in P.U.Z. se afla situata in Ansamblu de arhitectura protejat
- Zone construite protejate - propuse.
- Limita de protectie - Sit arheologic, ansamblu protejat si monument de arhitectura - propuse

S.C. PROFESIONAL A.T. URBAN PROJECT S.R.L. Strada Oltului, Nr 34, mun. Buzau , jud. Buzau			PLAN URBANISTIC ZONAL DESFIINTARE CORP C1+C2 SI CONSTRUIRE SPATII PENTRU SERVICII PROFESIONALE D+P+1E+M, STR. GHEORGHE EMIL PALADE NR, 5 UTR 4 NR. CAD 75495, MUN. BUZAU JUD. BUZAU		Proiect Nr.22 2025
Semnificatie	Nume	Semnatura	Scara 1:250 format A3	Beneficiari: CENTRUL MEDICO PSIHOLOGIE PSIHOMEDICA SRL	Plansa U5
Sef proiect	Arh. Tomoiu A.				
Proiectant	Urb. Nedelcu R.G		Data 08/2025	RETELE EDILITARE	
Desenat	Urb. Nedelcu R.G				