
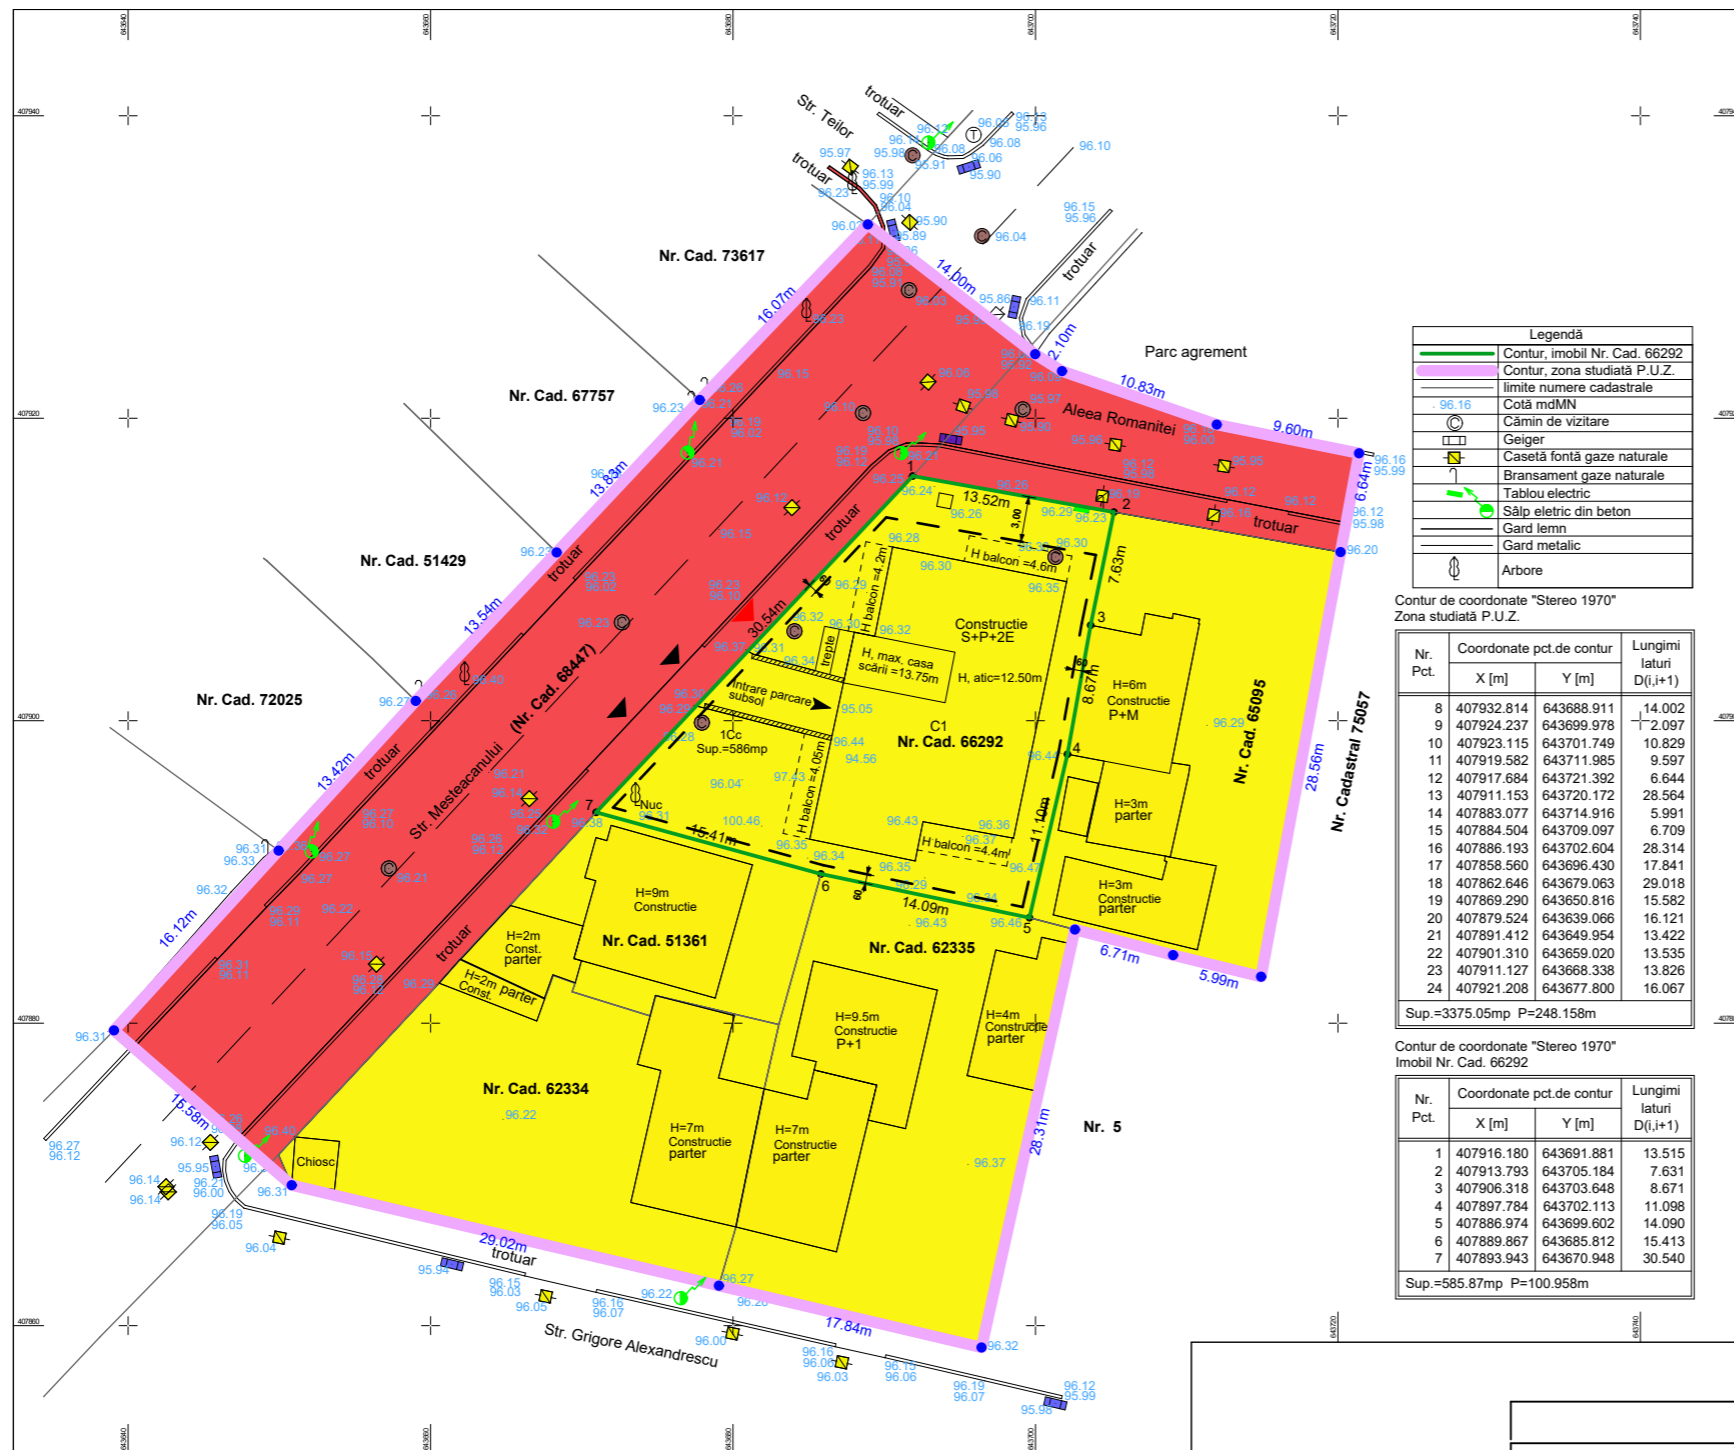


PLAN URBANISTIC ZONAL - SCHIMBARE DESTINAȚIE DIN LOCUINȚĂ DE SERVICIU ÎN SPAȚII DE BIROURI PENTRU IMOBILUL SITUAT ÎN MUNICIPIUL BUZĂU, STR. ALEEA ROMANIȚEI NR.1, JUD. BUZĂU - N.C. 66292

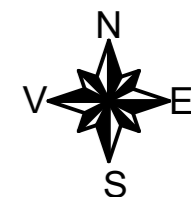

Legendă	
	Contur, imobil Nr. Cad. 66292
	Contur, zona studiată P.U.Z.
	limite numere cadastrale
	Cotă mdMN
	Cămin de vizitare
	Geiger
	Casetă fontă gaze naturale
	Bransament gaze naturale
	Tablou electric
	Sălp electric din beton
	Gard lemn
	Gard metalic
	Arbore

Contur de coordonate "Stereio 1970"
Zona studiată P.U.Z.

Nr. Pct.	Coordonate pct.de contur	Lungimi laturi D(i,i+1)
	X [m] Y [m]	
8	407932.814 643688.911	14.002
9	407924.237 643699.978	2.097
10	407923.115 643701.749	10.829
11	407919.582 643711.985	9.597
12	407917.684 643721.392	6.644
13	407911.153 643720.172	28.564
14	407883.077 643714.916	5.991
15	407884.504 643709.097	6.709
16	407886.193 643702.604	28.314
17	407858.560 643696.430	17.841
18	407862.646 643679.063	29.018
19	407869.290 643650.816	15.582
20	407879.524 643639.066	16.121
21	407891.412 643649.954	13.422
22	407901.310 643659.020	13.535
23	407911.127 643668.338	13.826
24	407921.208 643677.800	16.067

Sup.=3375.05mp P=248.158m

Contur de coordonate "Stereio 1970"
Imobil Nr. Cad. 66292

Nr. Pct.	Coordonate pct.de contur	Lungimi laturi D(i,i+1)
	X [m] Y [m]	
1	407916.180 643691.881	13.515
2	407913.793 643705.184	7.631
3	407906.318 643703.648	8.671
4	407897.784 643702.113	11.098
5	407886.974 643699.602	14.090
6	407889.867 643685.812	15.413
7	407893.943 643670.948	30.540

Sup.=585.87mp P=100.958m

LEGENDĂ

- LIMITE
- LIMITĂ ZONĂ STUDIATĂ
- LIMITĂ IMOBIL GENERATOR P.U.Z. NR. CAD. 66292, TEREN PROPRIETATEA PRIVATĂ A S.C. SAFE CONSTRUCT TREND S.R.L.
- LIMITĂ EDIFICABIL;
- TIPURI DE PROPRIETATE ASUPRA TERENURILOR
- PROPRIETATE PUBLICĂ
- DOMENIUL PUBLIC AL STATULUI SAU AL UNITĂȚILOR ADMINISTRATIV - TERRITORIALE
- PROPRIETATE PRIVATĂ
- PROPRIETATE PRIVATĂ A PERSOANELOR FIZICE SAU JURIDICE

- SUPRAFAȚA DE TEREN CE A GENERAT P.U.Z. ESTE PROPRIETATEA S.C. SAFE CONSTRUCT TREND S.R.L. ȘI ARE O SUPRAFAȚĂ S = 586 MP.- NR. CAD. 66292
- SUPRAFAȚA EDIFICABILĂ ESTE S_E = 494,76 MP.
- SUPRAFAȚA STUDIATĂ, CONFORM ANEXĂ C.U. NR. 404 DIN 28.05.2025 ESTE S = 3.375 MP.
- INDICATORI MAXIMALI PROPUȘI:
POT= 50%
CUT= 1,50
R_H=S+P+2E



PLAN PROPRIETATEA ASUPRA TERENURILOR SC. 1: 500

VERIFICATOR/ EXPERT	NUME	SIGNATURA	CERINTA	REFERAT / EXPERTIZA / NR./DATA
				Beneficiar: S.C. SAFE CONSTRUCT TREND S.R.L.
				Proiect nr. 1669/ 2024
SPECIFICATIE	NUME	SIGNATURA	Scara:	Titlu proiect: P.U.Z. - SCHIMBARE DESTINAȚIE DIN LOCUINȚĂ DE SERVICIU ÎN SPAȚII DE BIROURI PENTRU IMOBILUL SITUAT ÎN MUNICIPIUL BUZĂU, STR. ALEEA ROMANIȚEI NR.1, JUD. BUZĂU - N.C. 66292
SEF PROIECT	ARH. MILITARU M.		1: 500	Faza: P.U.Z.
PROIECTAT	ARH. PAMFILOIU MITREA G.		Data:	Titlu plansa: PLAN PROPRIETATEA ASUPRA TERENURILOR
DESENAT	ARH. PAMFILOIU MITREA G.		12.2024	Plansa nr. A5 / 5