


PLAN URBANISTIC DE DETALIU


EXTINDERE P SI P+1E CLADIRE EXISTENTA - RESTAURANT, SPATII CONEXE

B-DUL NICOLAE BALCESCU, NR. 42, MUN. BUZAU, JUD. BUZAU

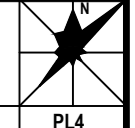

Coordonate puncte de contur		
NR.	X	Y
1	407303.170	642476.340
2	407306.690	642491.950
3	407288.880	642501.020
4	407271.190	642509.890
5	407249.020	642521.050
6	407246.830	642517.030
7	407238.480	642500.800
8	407258.910	642490.690
9	407266.230	642487.190
10	407279.330	642480.590
11	407281.970	642485.740
S = 1374 mp		P = 178.02 ml

- LEGENDA**
- Contur Nr. cadastral
 - Drum
 - Ax drum
 - Cabluri electrice
 - o 106.91 Cota punct
 - Scurgere
 - Pom
 - Cistea
 - Canal
 - Martor retea gaz
 - Stalp electric
 - Bransament gaze

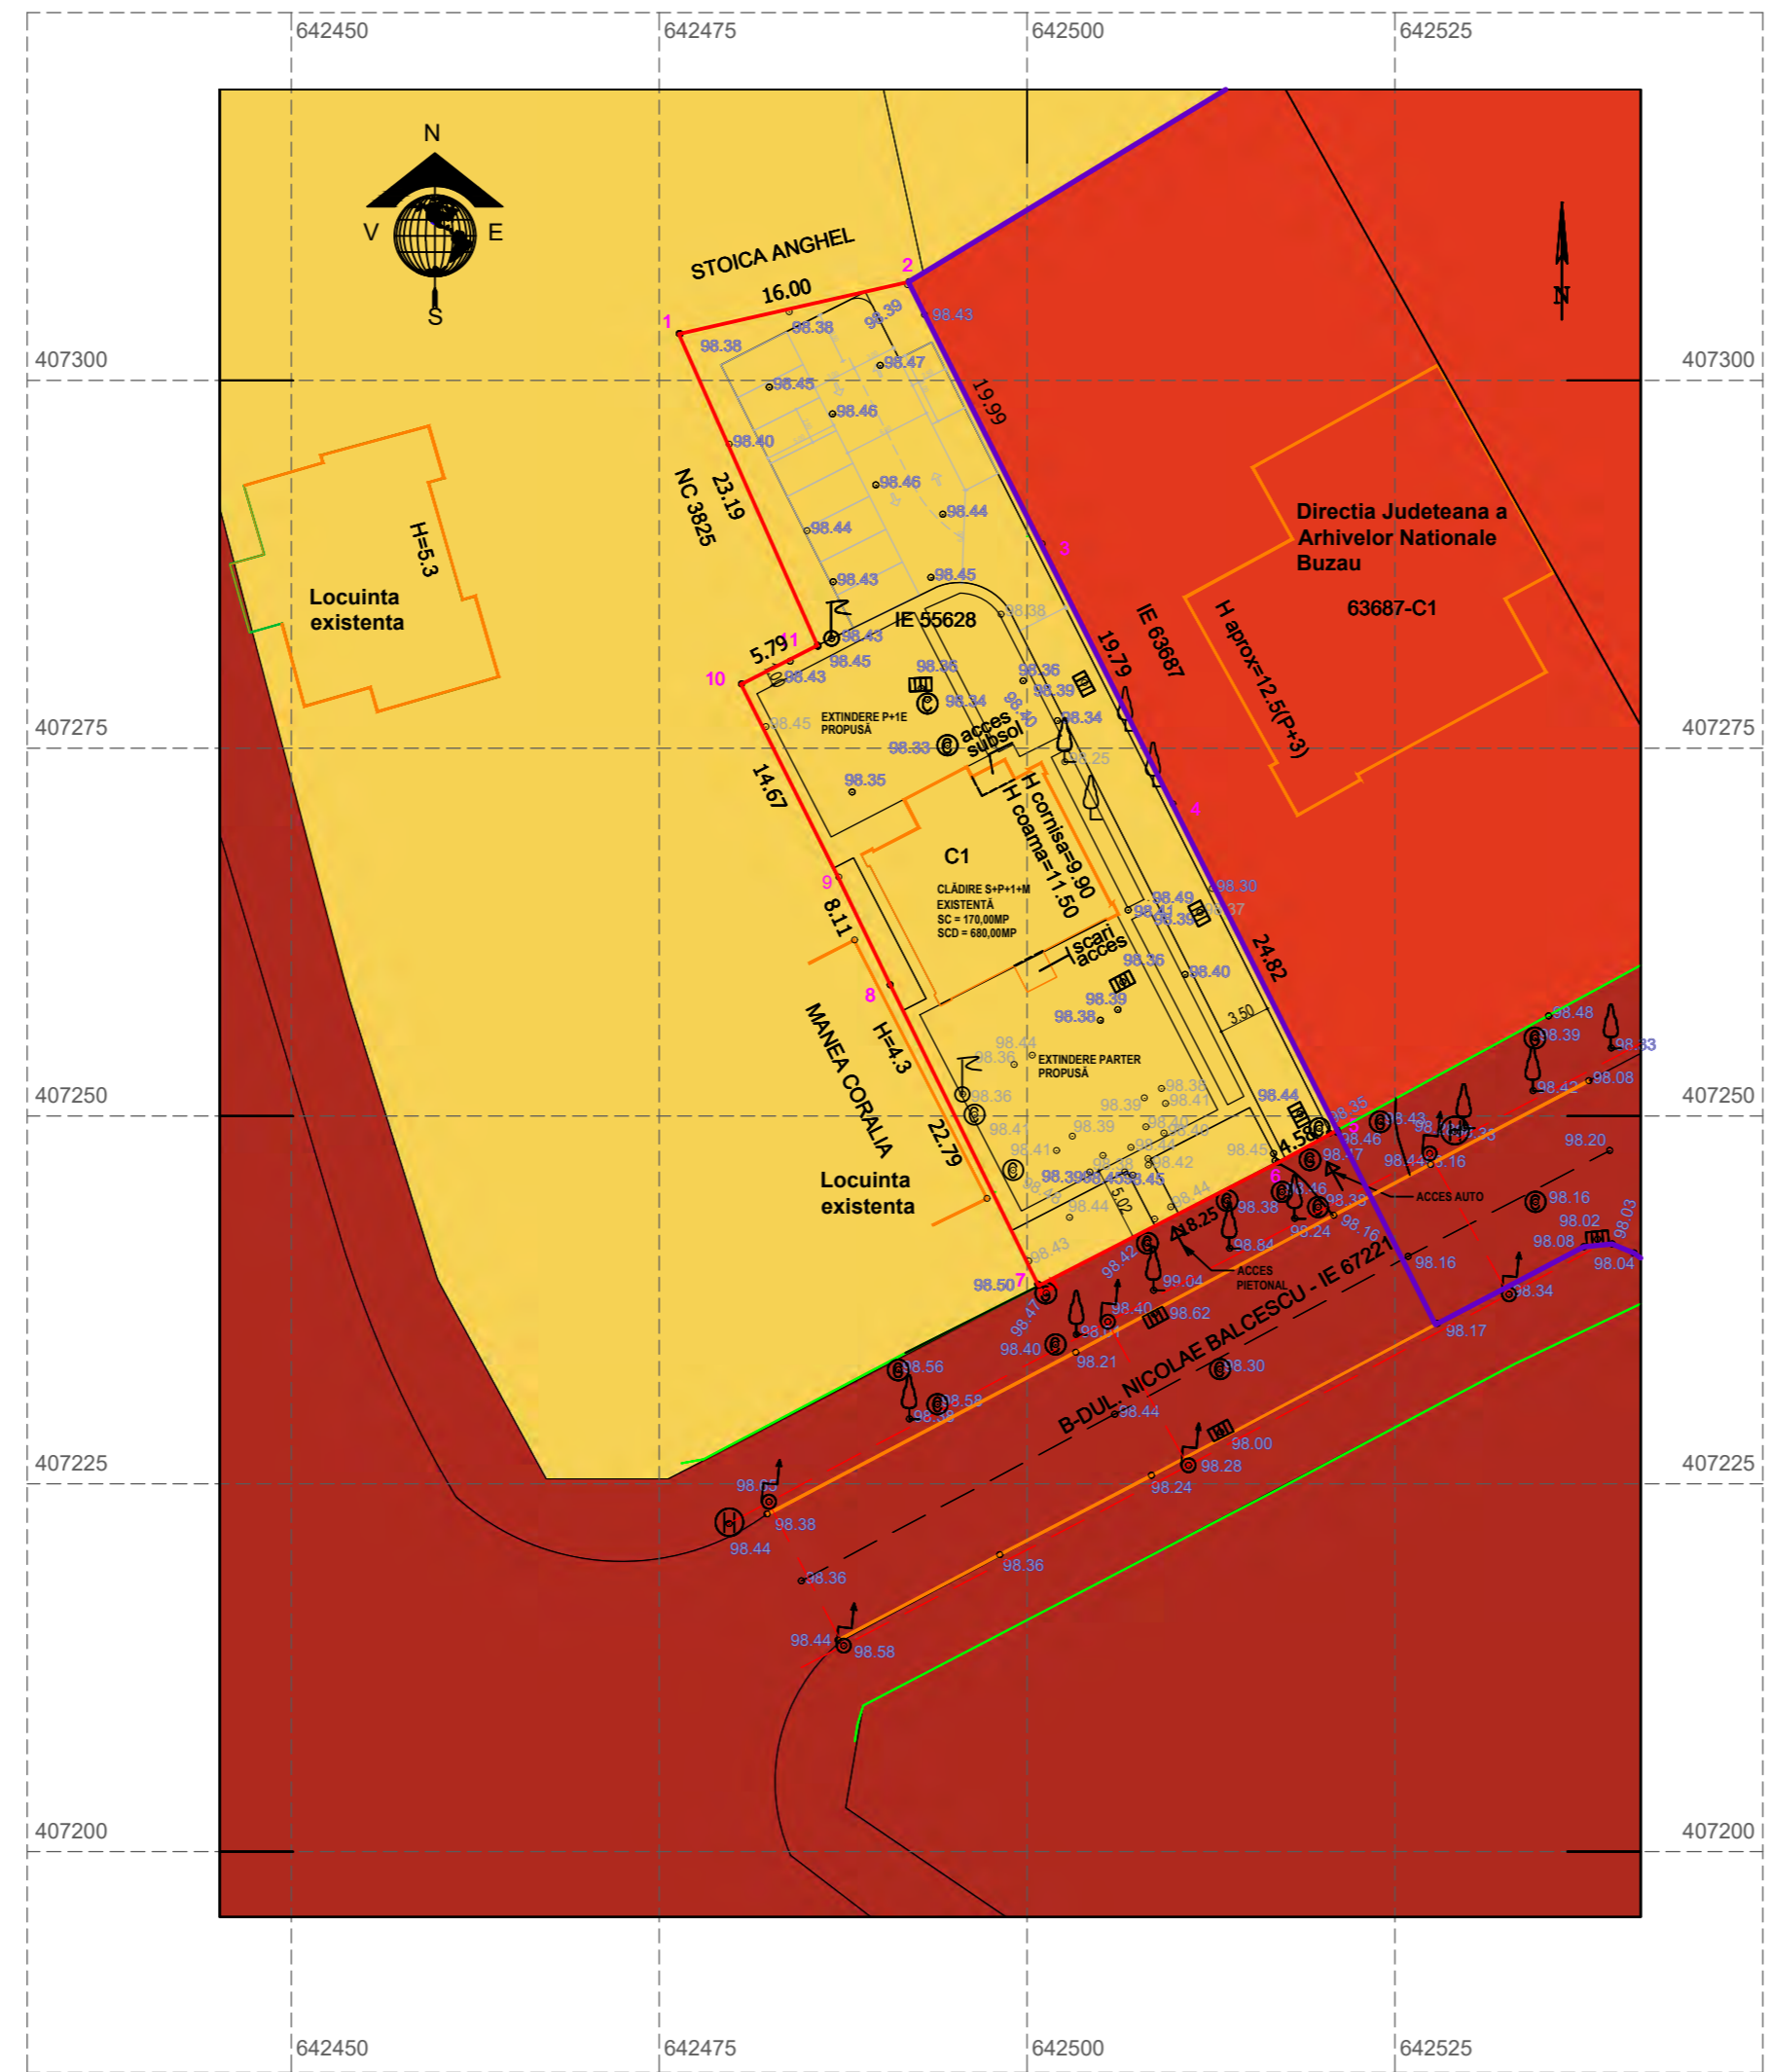

- LEGENDA**
- LIMITE**
- LIMITA ZONEI SAU AMPLASAMENTULUI STUDIAT
 - LIMITA ZONEI DE PROTECTIE A MONUMENTELOR ISTORICE
Conf. PUG Mun. Buzau 1200/2955
- TIPURI DE PROPRIETATE ASUPRA TERENURILOR**
- Terenuri apartinand domeniului public
 - Terenuri apartinand domeniului privat al unitatilor administrativ teritoriale
 - Terenuri proprietate privata a persoanelor fizice sau juridice

PARCELA CE A GENERAT PUD - NC 55628 SUPRAFATA ZONA STUDIATA - 1.374 mp SUPRAFATA ZONA REGLEMENTATA - 1.374 mp ZONIFICARE FUNCTIONALA EXISTENTA - IS (Zona pentru instituti publice si servicii de interes general, spatii comerciale, spatii prestari servicii) ZONIFICARE FUNCTIONALA A PROPRIETATII - IS (Zona pentru instituti publice si servicii de interes general, spatii comerciale, spatii prestari servicii)		
DENUMIRE PROIECT: EXTINDERE P SI P+1E CLADIRE EXISTENTA - RESTAURANT, SPATII CONEXE Adresa: B-dul Nicolae Balcescu, Nr. 42, Mun. Buzau, Jud. Buzau	BENEFICIAR: SIM BLUE TAG SRL CUI: 33561670 Nr. reg.com.: J201400053104 Adresa: Strada Spiru Haret, Nr. 3, Mun. Buzau, Jud. Buzau	SEF PROIECT COORDONATOR arh. Camelia NEAGU ENACHE PROIECTAT arh. Camelia NEAGU ENACHE DESENAT arh. Camelia NEAGU ENACHE
PROIECTANT GENERAL: DYNASTY STUDIO SRL CUI: 33226722 Nr. reg.com.: J104092014	PROIECTANT URBANISM (D.E): PRODECON SRL CUI: 3608470 Nr. reg.com.: J102871193	Proprietatea asupra terenurilor 1/1 Proprietatea asupra terenurilor
Faza PL4.1		Revizia -
Scara: 1:500 Format(mm): 420x594 Intocuit pe ... Intocuit cu ...		Proiect nr.: x Data: x