situatia existenta

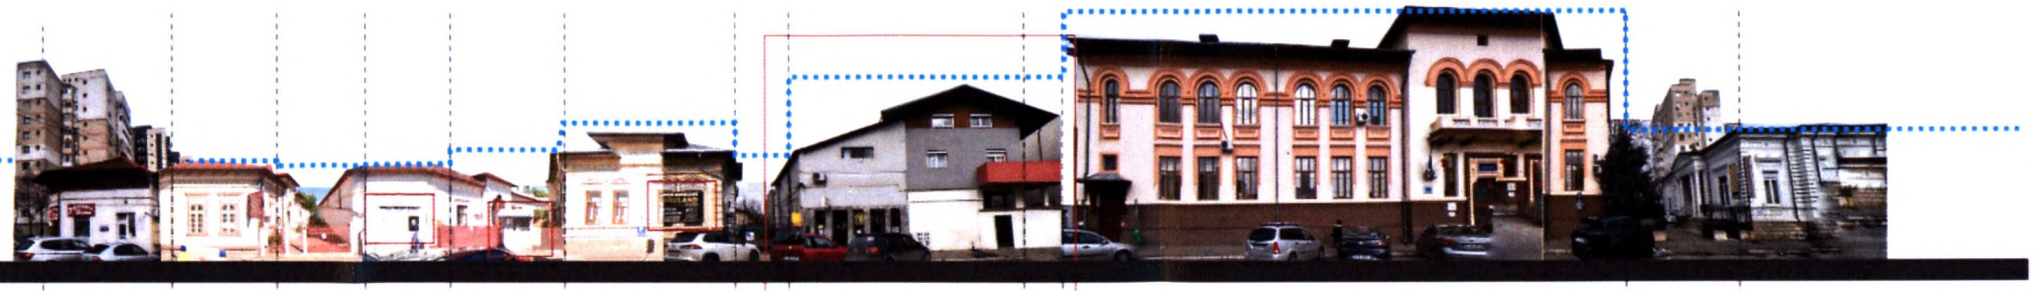

paletar de culori ale fatadelor:

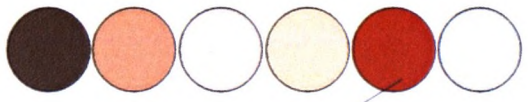

situatia propusa

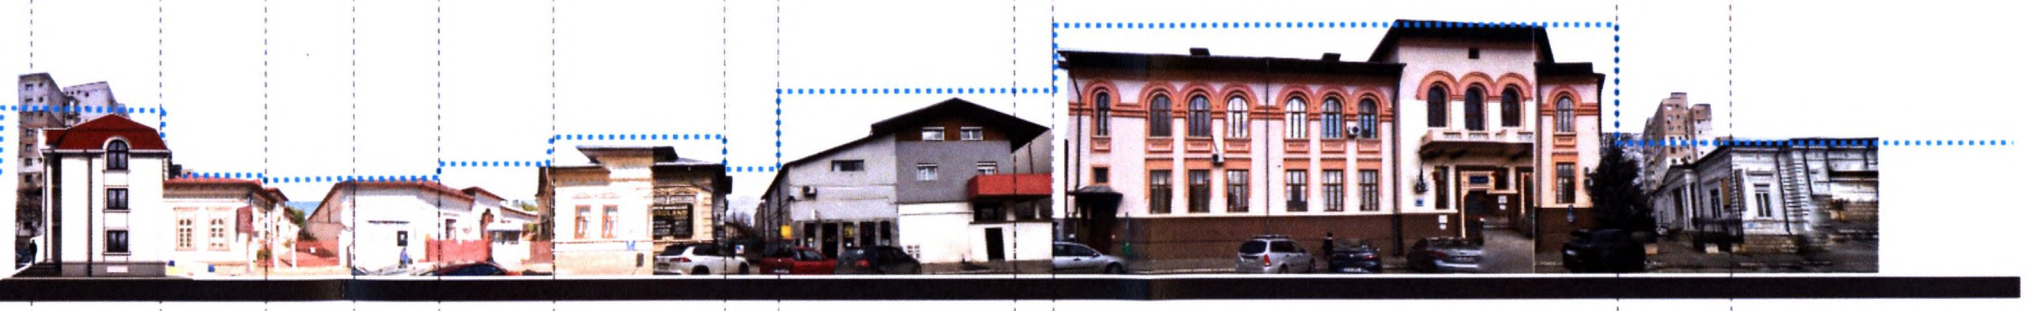

culori utilizate

1

2

SOCIETATEA COMERCIALA PROFESIONAL A.T. URBAN PROJECT S.R.L. BUZĂU - ROMÂNIA

REGISTRUL URBANISTILOR DIN ROMANIA + SPECIALIST CU DREPT DE SEMNĂTURA + RUR

Verificator/Expert	Nume	Semnatura	Cerinta	Referat de verificare / Raport de expertiza	
SC PROFESIONAL A.T. URBAN PROJECT SRL				Beneficiar CENTRU MEDICO-PSIHOLOGIE PSIHOMEDICA S.R.L	Proiect Nr. 12 / 2025
Specificatie	Nume	Semnatura	Scara 1: 1000	Titlu proiect DOCUMENTATIE TEHNICA AUTORIZATIE DESFIINTARE CORP C1+C2 SI CONSTRUIRE SPATII PENTRU SERVICII PROFESIONALE D+P+1E+M STR. GEORGE EMIL PALADE NR.5, UTR.4, NR. CAD. 75495, MUNICIPIUL BUZAU, JUDETUL BUZAU	Faza PUZ
Sef proiect	arh. Ana Tomau				
Proiectat	ing. urb. Roxana Nedelcu		Data 03 2026	Titlu plansa DESFASURARE DE FRONTURI	Plansa
Desenat	ing. urb. Roxana Nedelcu				