



PUD / A0/7 INCADRARE IN ZONA

SCARA 1 : 5000

LIMITA TEREN CE A GENERAT PUD

LEGENDA

- L1a- Subzona locuintelor individuale si colective mici cu maxim P+2 nivele situate in afara perimetrelor de protectie
- L1c-Subzona locuintelor colective medii cu maxim P+3-P+4
- IS-Zona pentru institutii publice si servicii de interes general, spatii comerciale, spatii prestari servicii
- ISc-Zona pentru dotari de cult
- ISi-Zona pentru dotari invatamant
- SV-Zona verde, scuaruri, recreere
- Gc-Zona gospodarie comunală (cimitir)
- ID-Zona unitati industriale si depozite
- ID1-Zona in care se va elabora PUZ cu functiunea ID+IS
- IS2-Zona in care se va elabora PUZ cu functiunea IS+ID
- CF-Zona cai ferate
- DS-Zona cu destinatie speciala
- Zona ape, lacuri
- Circulatie carosabila principala existenta/proiectata
- Circulatie carosabila secundara, parcuri, circulatie pietonala
- F7-F15 Foraje de apa
- Zona de restrictie cu regim sever
- Zona de protectie sanitara

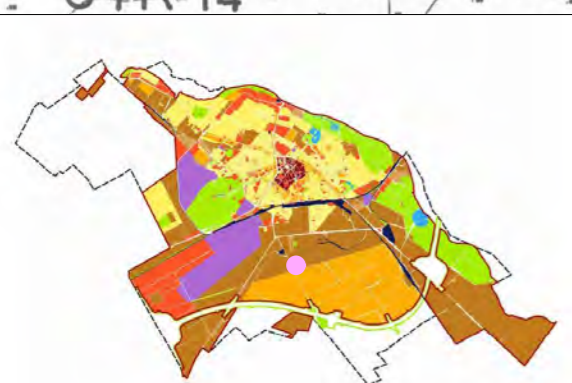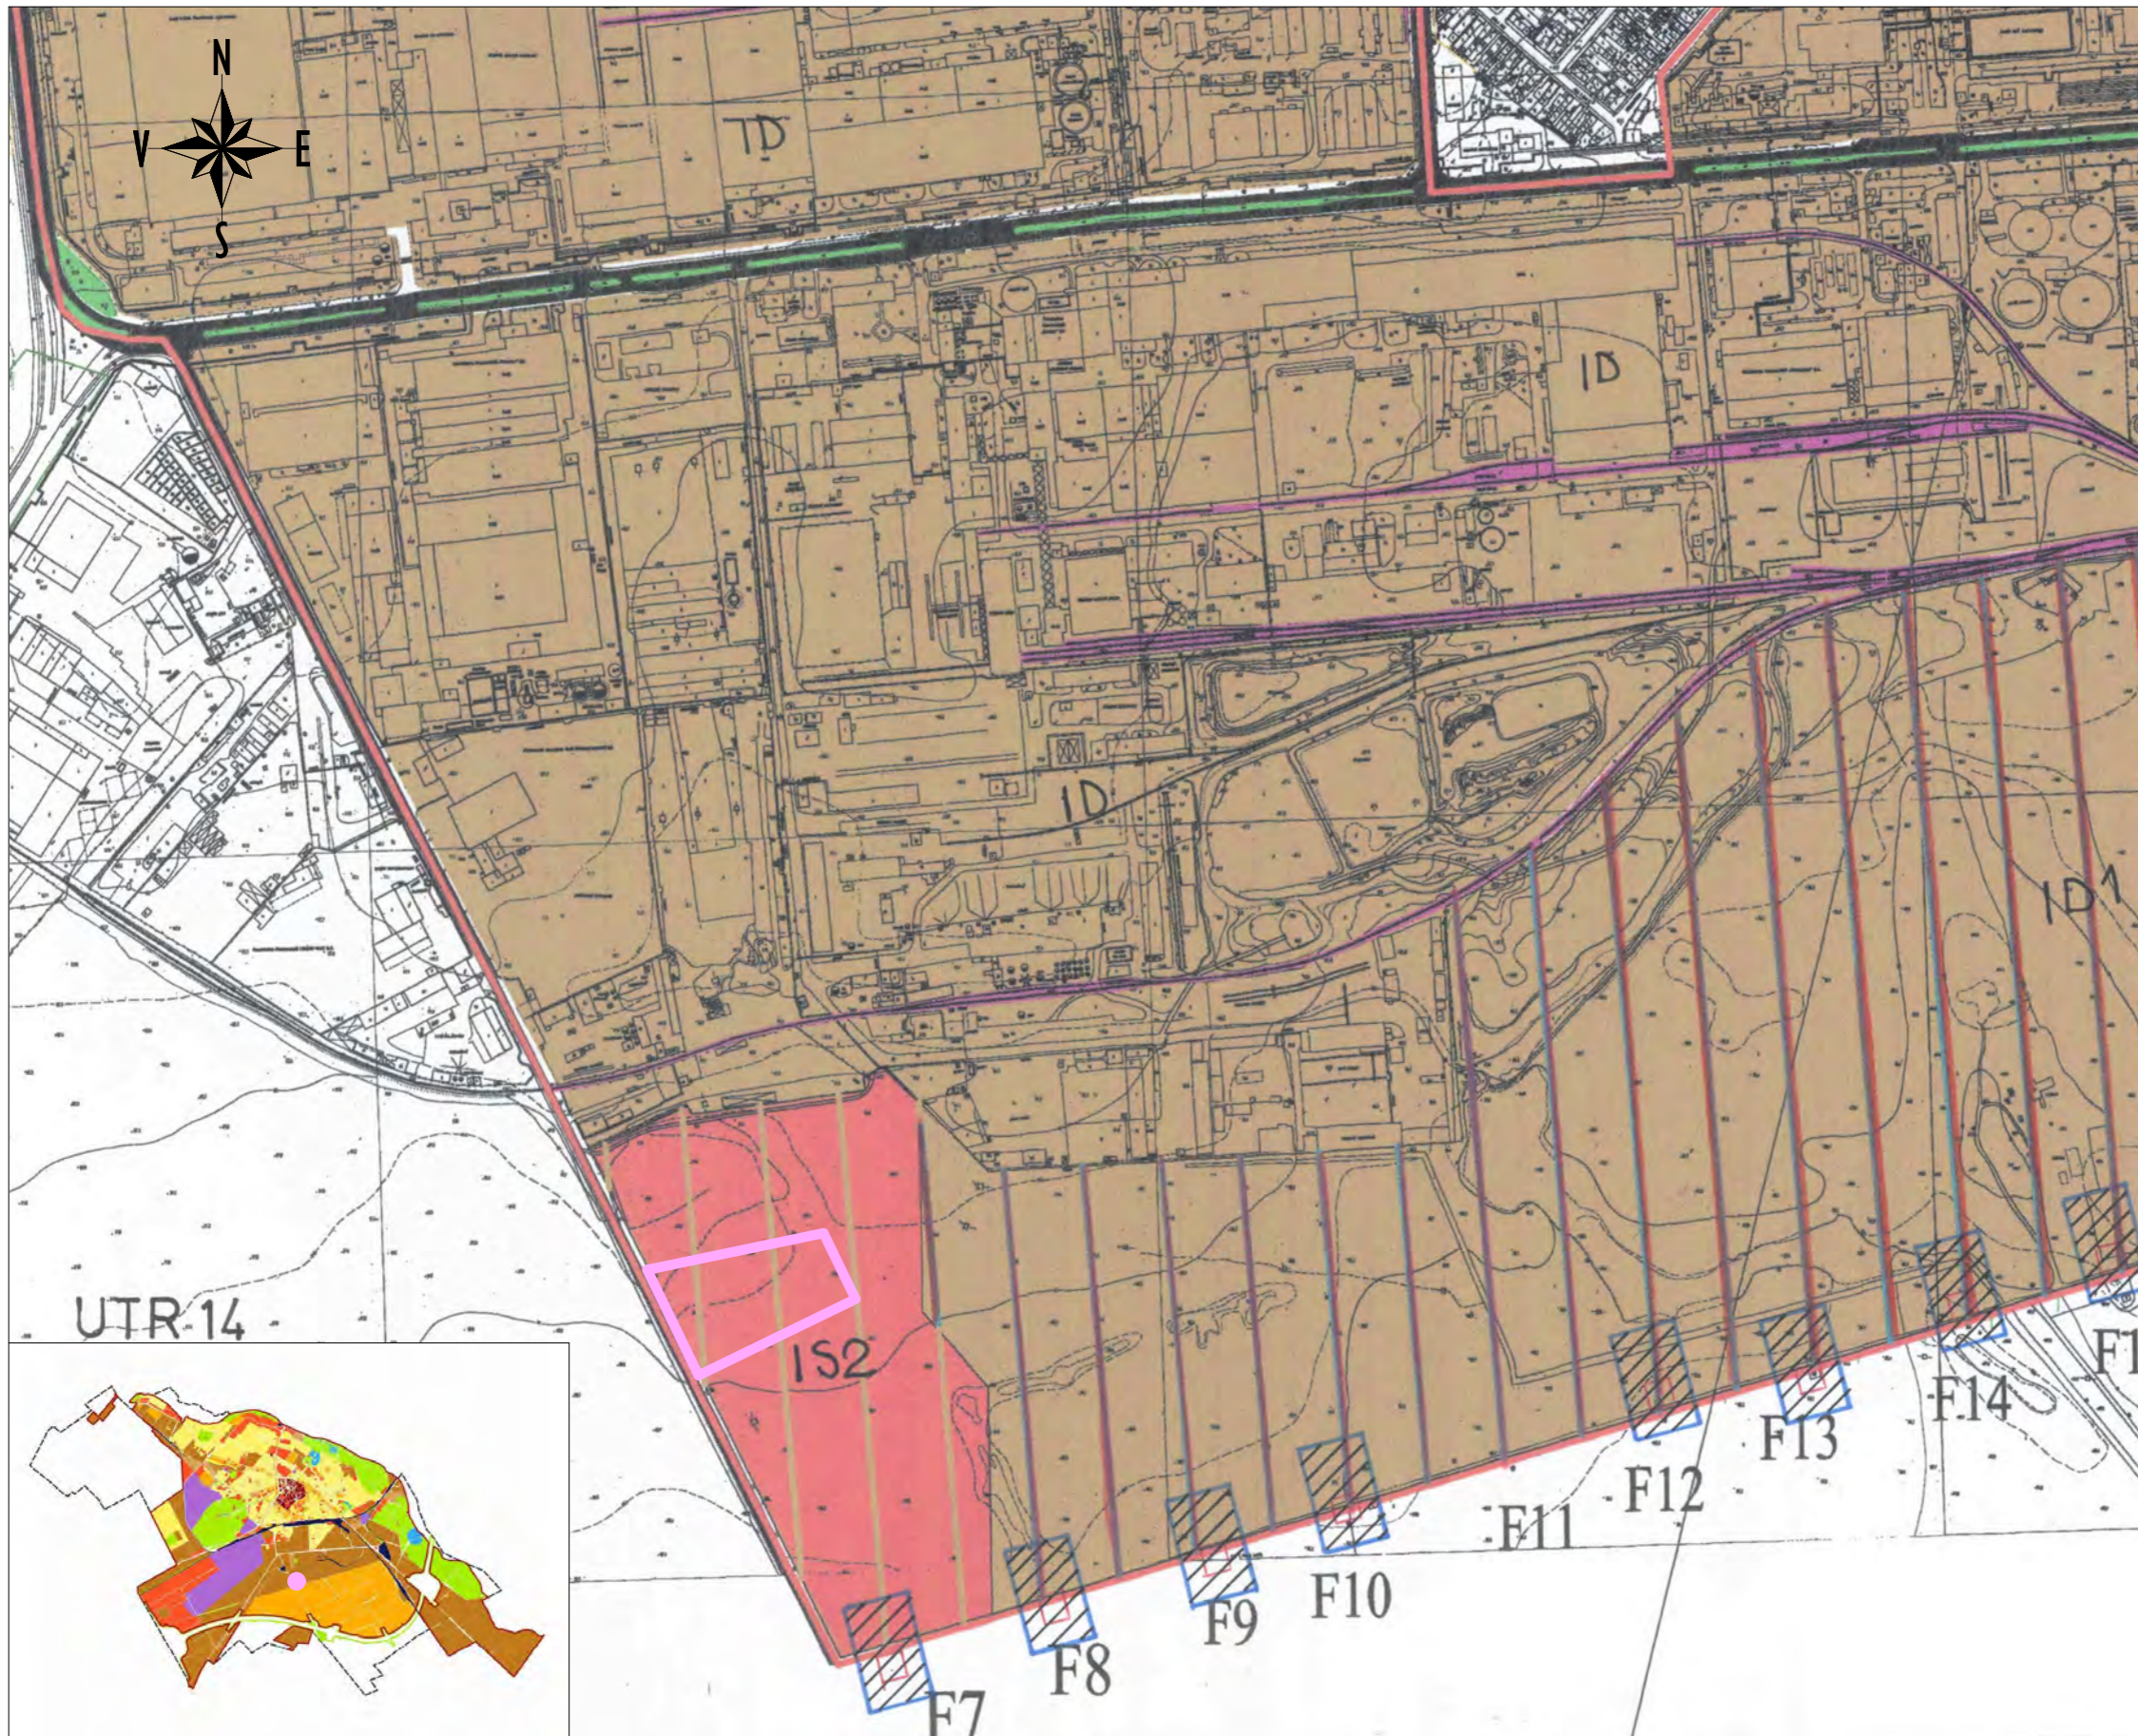

COPYRIGHT!
ACEST PROIECT ESTE PROPRIETATE INTELLECTUALA
SC SIGNUM SRL BZ SI ARH. DANIEL POPA.
INSUSIREA, MULTIPLICAREA SAU FOLOSIREA CU ALTA
DESTINATIE DECAT CEA PREVAZUTA IN CONTRACT A
PLANSELOR INTRA SUB INCIDENTA LEGII DREPTULUI DE AUTOR.

INCADRARE IN UTR 18



SC SIGNUM SRL BUZAU
B - DUL UNRHH / BL. C2 / APT. 14
TEL. 0238-414806
GSM 072277315
NR. REG. COM. J10/722/06.12.2002
COD U.I.F. 15070306

SEF PROIECT	ARH. DANIEL POPA		
PROIECTAT	ARH. DANIEL POPA		
DESENAT	ARH. DANIEL POPA		
OBIECTIV:	PUD - CONSTRUIRE HALA DE PRODUCTIE		
AMPLASAMENT:	SOS. CONSTANTEI / NR. 15 / MUN. BUZAU / JUD. BUZAU		
BENEFICIAR:	ELASYS EXPLORER SRL		
DATA	SCARA	TITLUL PLANȘII	PROIECT NR. PUD 11124
NOV 2024	1/5000	INCADRARE IN TERITORIU	FAZA: P.U.D. PL. NR. A 0