

PUD / A5/7. PROPRIETATE TERENURI

SCARA 1 : 500

LEGENDA

LIMITA TEREN CE A GENERAT PUD



TEREN APARTINAND DOMENIULUI PUBLIC
AL UNITATILOR ADMINISTRATIV - TERRITORIALE
(ADMINISTRATOR CL MUN. BUZAU)

TEREN PROPRIETATE PRIVATA A
PERSOANELOR FIZICE SAU JURIDICE

TEREN PROPRIETATE PRIVATA A
PERSOANELOR FIZICE SAU JURIDICE
REZERVATE EXPROPRIERII PE CAUZA
DE UTILITATE PUBLICA

TEREN PROPRIETATEA ELASYS EXPLORER SRL
REZERVAT EXPROPRIERII PE CAUZA DE
UTILITATE PUBLICA

SUPRAFATA REZERVATA DE SC ELASYS EXPLORER SRL
IN VEDEREA EXPROPRIERII PENTRU CAUZA DE
UTILITATE PUBLICA = 333 m²

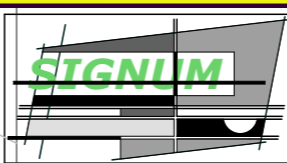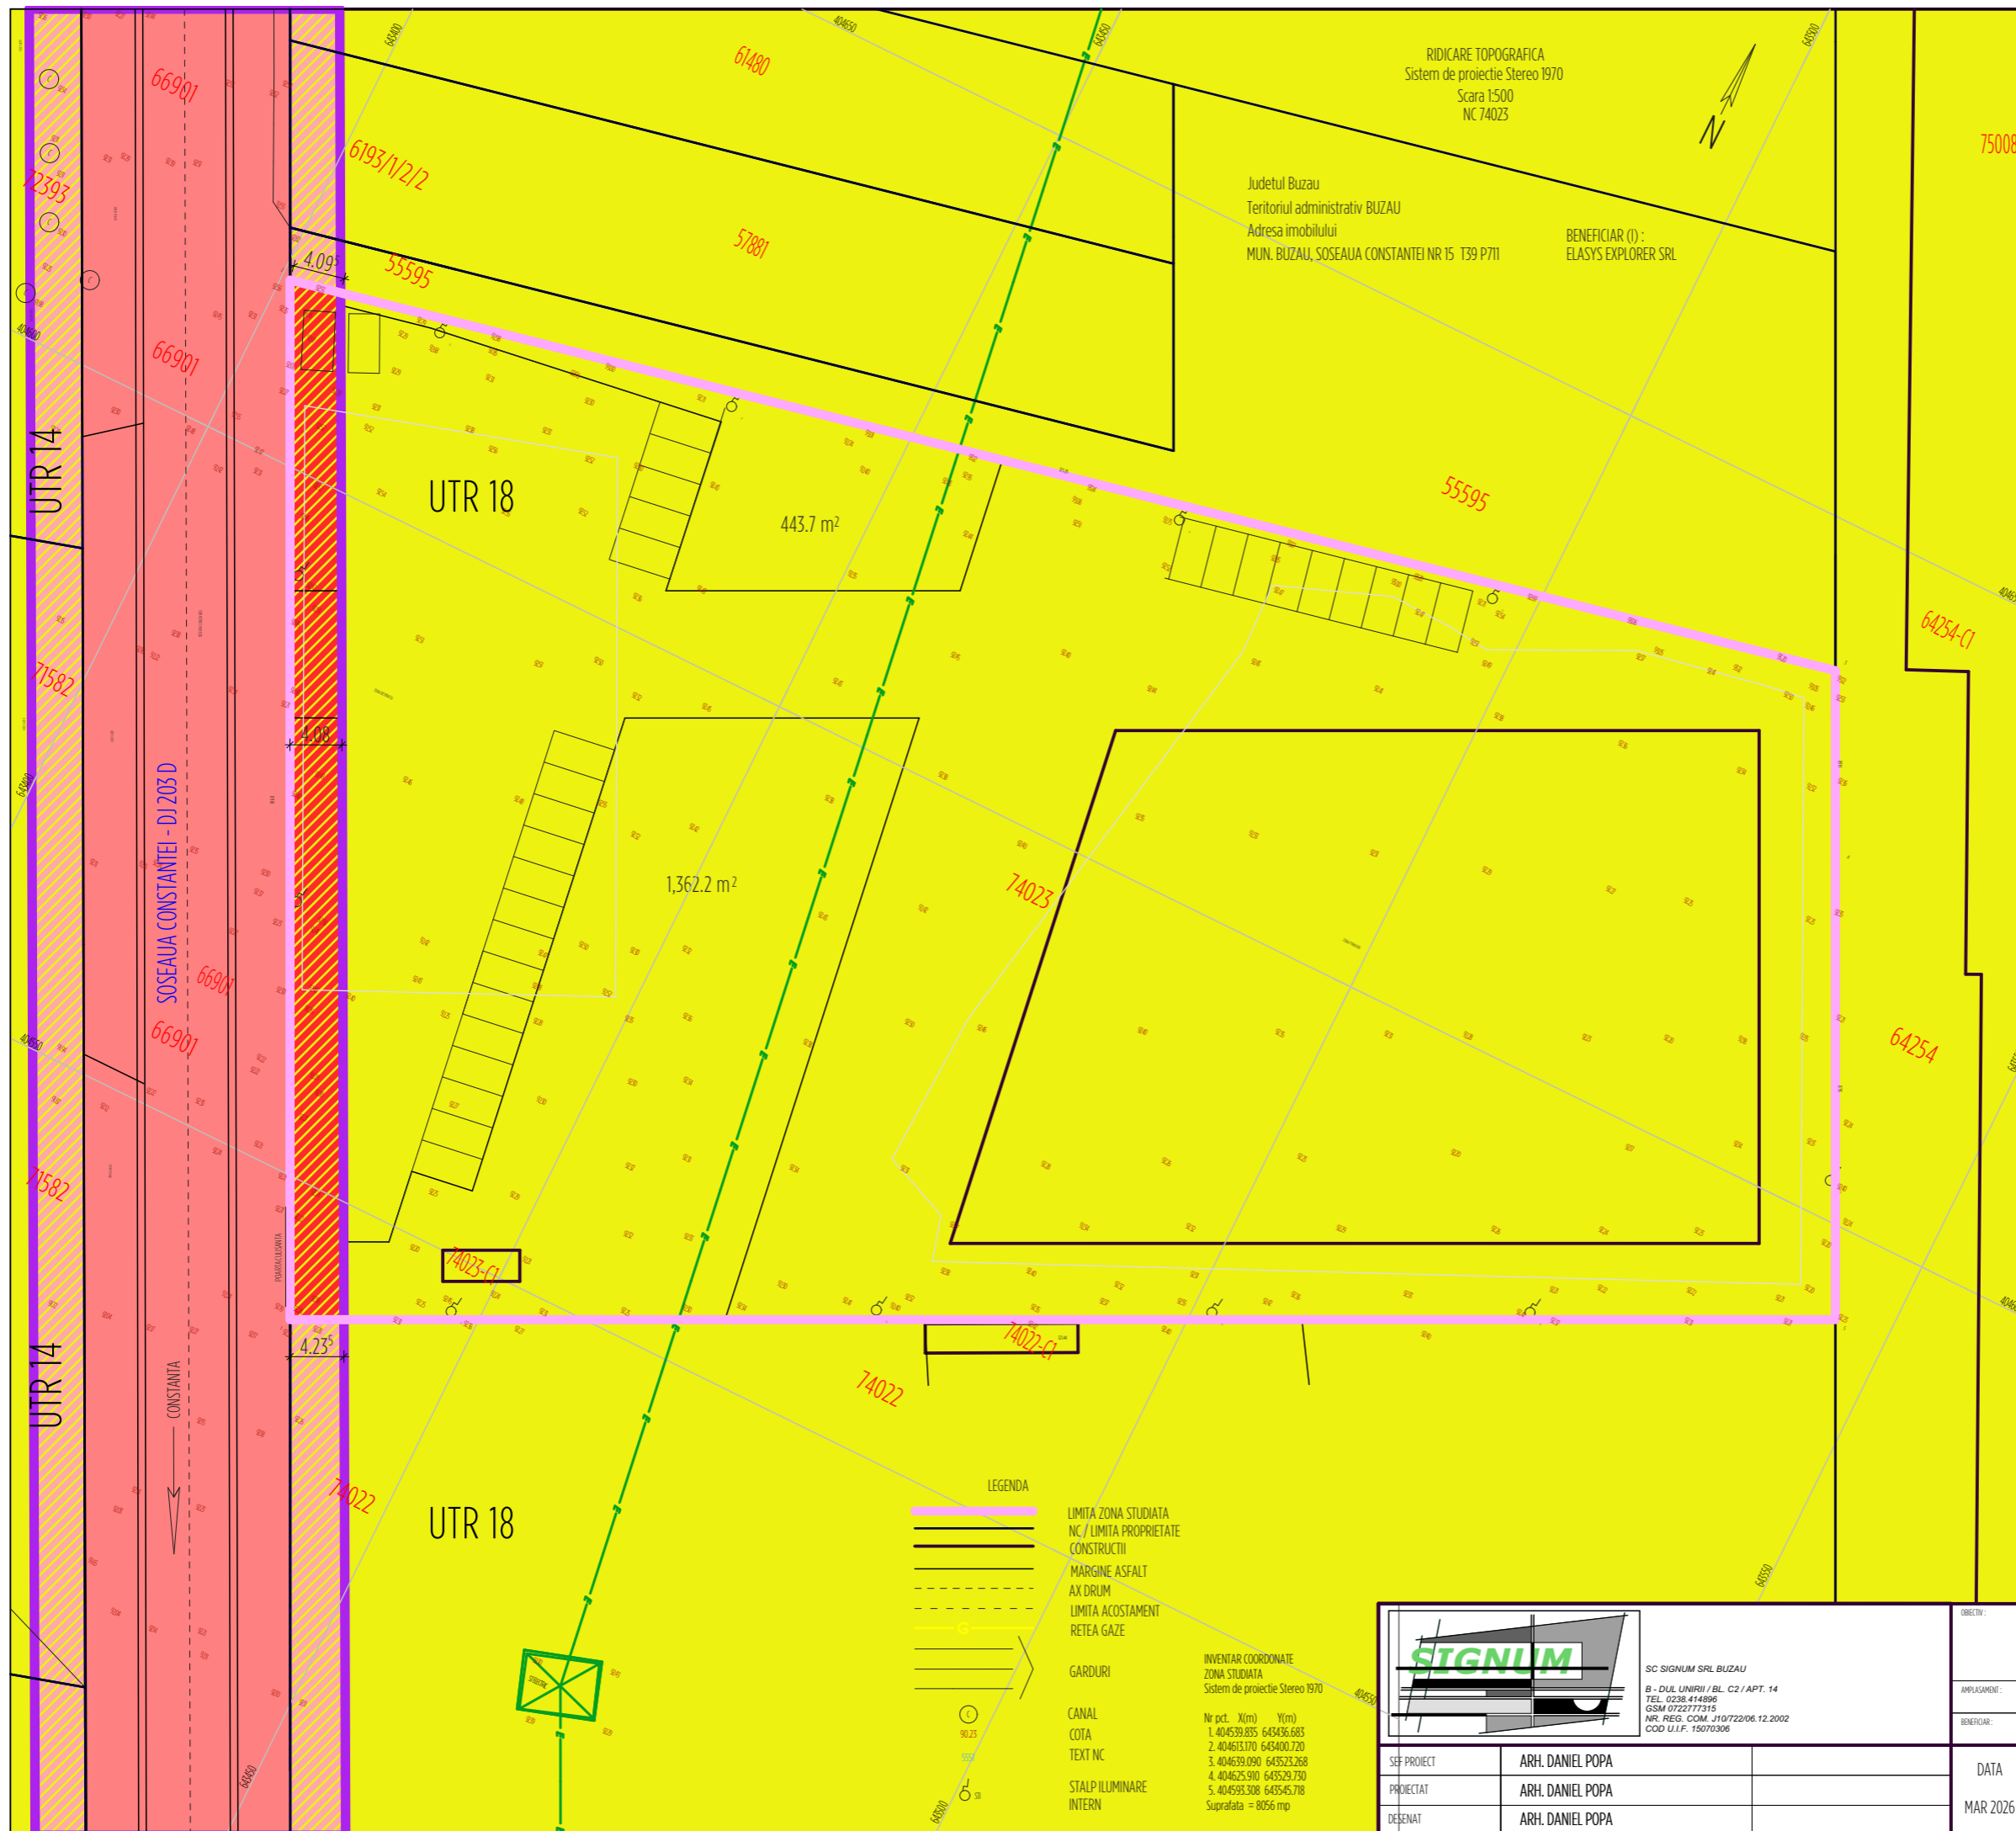

SC SIGNUM SRL BUZAU
B - DUL UNIRII / BL. C2 / APT. 14
TEL. 0238.414896
CSDM 0722777315
NR. REG. COM. J10722/06.12.2002
COD U.I.F. 15070306

INVENTAR COORDONATE
ZONA STUDIATA
Sistem de proiectie Stereo 1970
Nr.pct. X(m) Y(m)
1. 404539.835 643436.683
2. 404613.170 643400.720
3. 404639.090 643523.268
4. 404625.910 643529.730
5. 404593.308 643545.718
Suprafata = 8056 mp

- LEGENDA
- LIMITA ZONA STUDIATA
NC / LIMITA PROPRIETATE
CONSTRUCTII
 - MARGINE ASFALT
AX DRUM
 - LIMITA ACOSTAMENT
RETEA GAZE
 - GARDURI
 - CANAL
 - COTA
 - TEXT NC
 - STALP ILLUMINARE
INTERN

SEF PROIECT	ARH. DANIEL POPA
PROIECTAT	ARH. DANIEL POPA
DESENAT	ARH. DANIEL POPA

OBIECTIV :	PUD - CONSTRUIRE HALA DE PRODUCTIE		
AMPLASAMENT :	SOS. CONSTANTEI / NR. 15 / MUN. BUZAU / JUD. BUZAU		
BENEFICIAR :	ELASYS EXPLORER SRL		
DATA	SCARA	PROIECT NR. PUD 503.26	FAZA:
MAR 2026	1 / 500	TITLUL PLANȘII	P.U.D.
		PROPRIETATE TERENURI	PL. NR.
			A 5