


PLAN URBANISTIC DE DETALIU -
intravilan, Municipiul Buzau, U.T.R. 1, Str. Democratiei,
Nr. 6, Nr. Cad. 66285, Judetul Buzau.
CONSTRUIRE BRASERIE CU LINIE DE AUTOSERVIRE
S.C. ROBINIO EVENTS S.R.L.

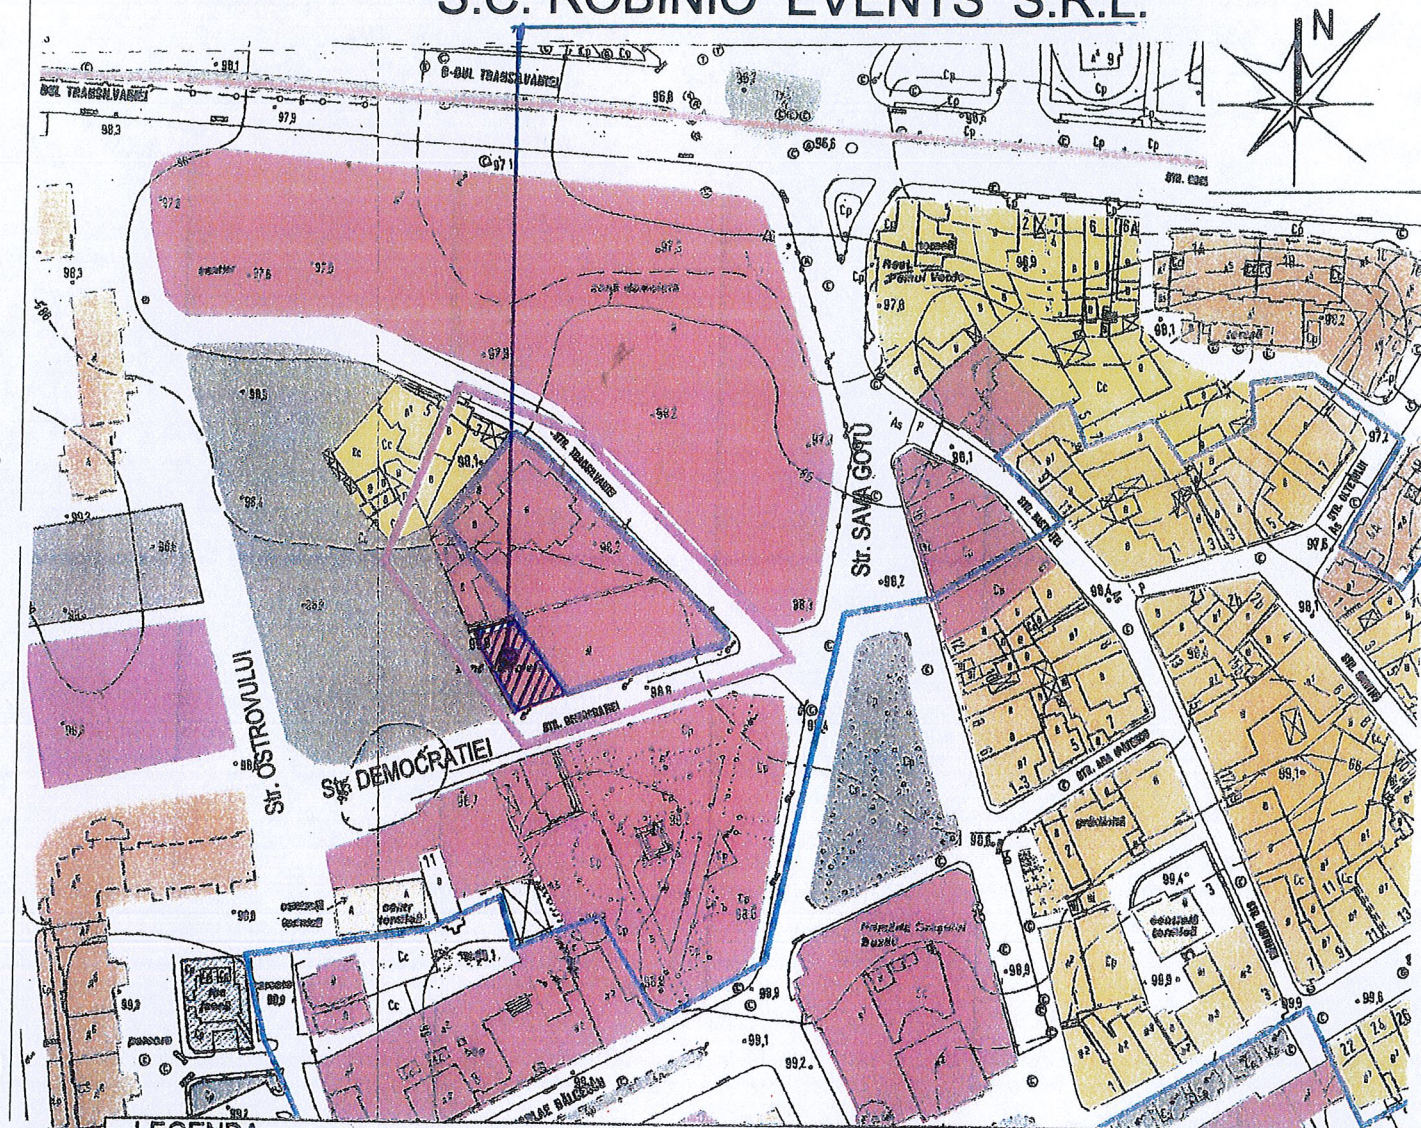

LEGENDA

LIMITE

- LIMITA ZONA CENTRALA - UTR 1
- LIMITA ZONA PROTEJATA MONUMENTE ISTORICE
- LIMITA ZONA STUDIATA PUZ
S = 5 900,00mp
- LIMITA TEREN CE A GENERAT PUZ
S = 2578,00mp

ZONIFICARE

- ZONA CP 1 - Subzona centrala situata in limitele zonei de protectie a monumentelor istorice si arhitectural urbanistice - locuinte cu functiuni complementare P-P+2

- ZONA CP 2 - Subzona centrala situata in afara limitei zonei de protectie - locuinte cu functiuni complementare P-P+2
- ZONA CP 3 - Cladiri medii si inalte P+4-P+10, locuinte colective cu functiuni complementare
- ZONA IS - Zona pentru institutii publice si servicii de interes general, spatii comerciale, spatii prestari servicii
- ZONA ISC - Zona pentru dotari de cult
- ZONA SV - Zona verde, scuaruri, recreere, parc
- S.C. ROBINIO EVENTS S.R.L.
ZONA STUDIATA P.U.D.

Verificator/Expert	Nume	Semnatura	Cerinta	Referat de verificare/ Raport de expertiza	
EXECUTANT :			PLAN URBANISTIC DE DETALIU - intravilan, Municipiul Buzau, U.T.R. 1, Str. Democratiei, Nr. 6, Nr. Cad. 66285, Judetul Buzau.		
S.C PROFESIONAL A.T. URBAN PROJECT S.R.L. Str. Oltului, nr. 34, mun. Buzau, jud. Buzau.					
Specificatie	Nume	Semnatura	BENEFICIARI : S.C. ROBINIO EVENTS S.R.L.		Faza P.U.D.
Sef proiect	arh. Ana Tomoiu				
Proiectat	arh. Ana Tomoiu		Scara 1/2.000	PLAN INCADRARE IN TERITORIU	A 1
Desenat	arh. Ana Tomoiu				