




Studiu de altimetrie - Desfasurare Str. Sfântu Sava de la Buzău (fosta Str. Democratiei) - Situația existentă



Studiu de altimetrie - Desfasurare Str. Sfântu Sava de la Buzău (fosta Str. Democratiei) - Propunere

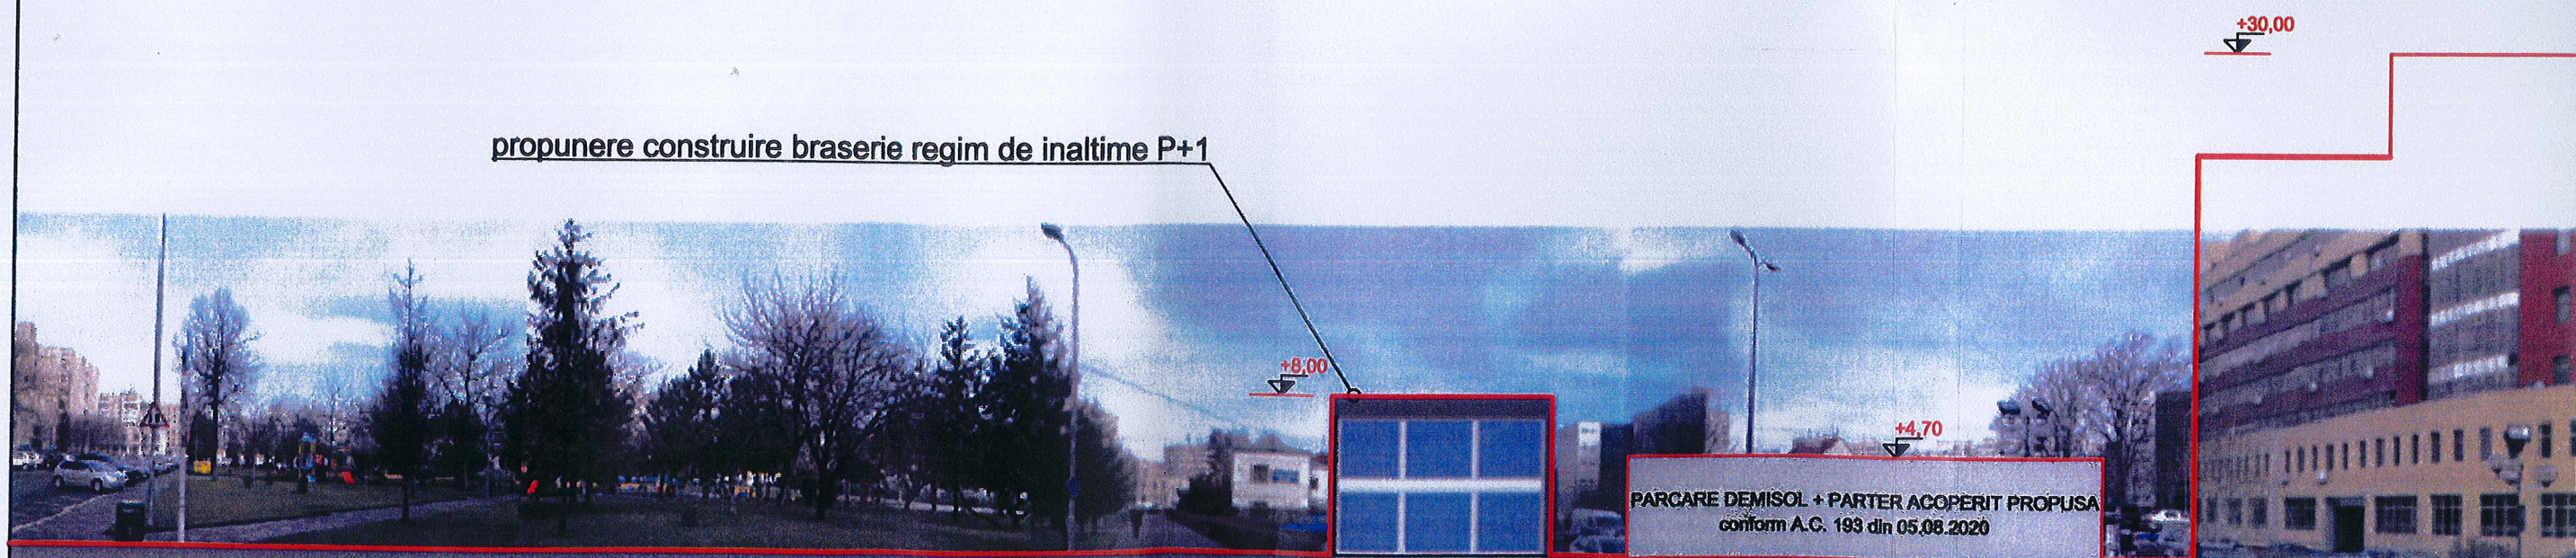

Verificator/Expert	Nume	Semnatura	Cerinta	Referat de verificare / Raport de expertiza	
SC PROFESIONAL A.T. URBAN PROJECT SRL Strada Citușii, Nr. 31, Buzău, România Numar: înregistrare 340/0762/2011; CUI: R 25076397				PLAN URBANISTIC DE DETALIU Intravilan, Municipiul Buzău, U.T.R. 1, Str. Democratiei, Nr. 6, Nr. Cad. 66285, Județul Buzău.	
Specificatie	Nume	Semnatura	Beneficiar:	S.C. ROBINIO EVENTS S.R.L.	Faza P.U.D.
Sef proiect	arh. Ana Tomoiu		Studiu de altimetrie		Planșa nr A8
Proiectat	arh. Ana Tomoiu				
Desenat	arh. Ana Tomoiu				