


● PLAN URBANISTIC ZONAL - SCHIMBARE DESTINAȚIE DIN LOCUINȚĂ DE SERVICIU ÎN SPAȚII DE BIROURI PENTRU IMOBILUL SITUAT ÎN MUNICIPIUL BUZĂU, STR. ALEEA ROMANIȚEI NR.1, JUD. BUZĂU - N.C. 66292

ALEEA ROMANIȚEI, NR. 1, MUN. BUZĂU, JUD. BUZĂU
NR. CAD. 66292 CU S= 586 MP.

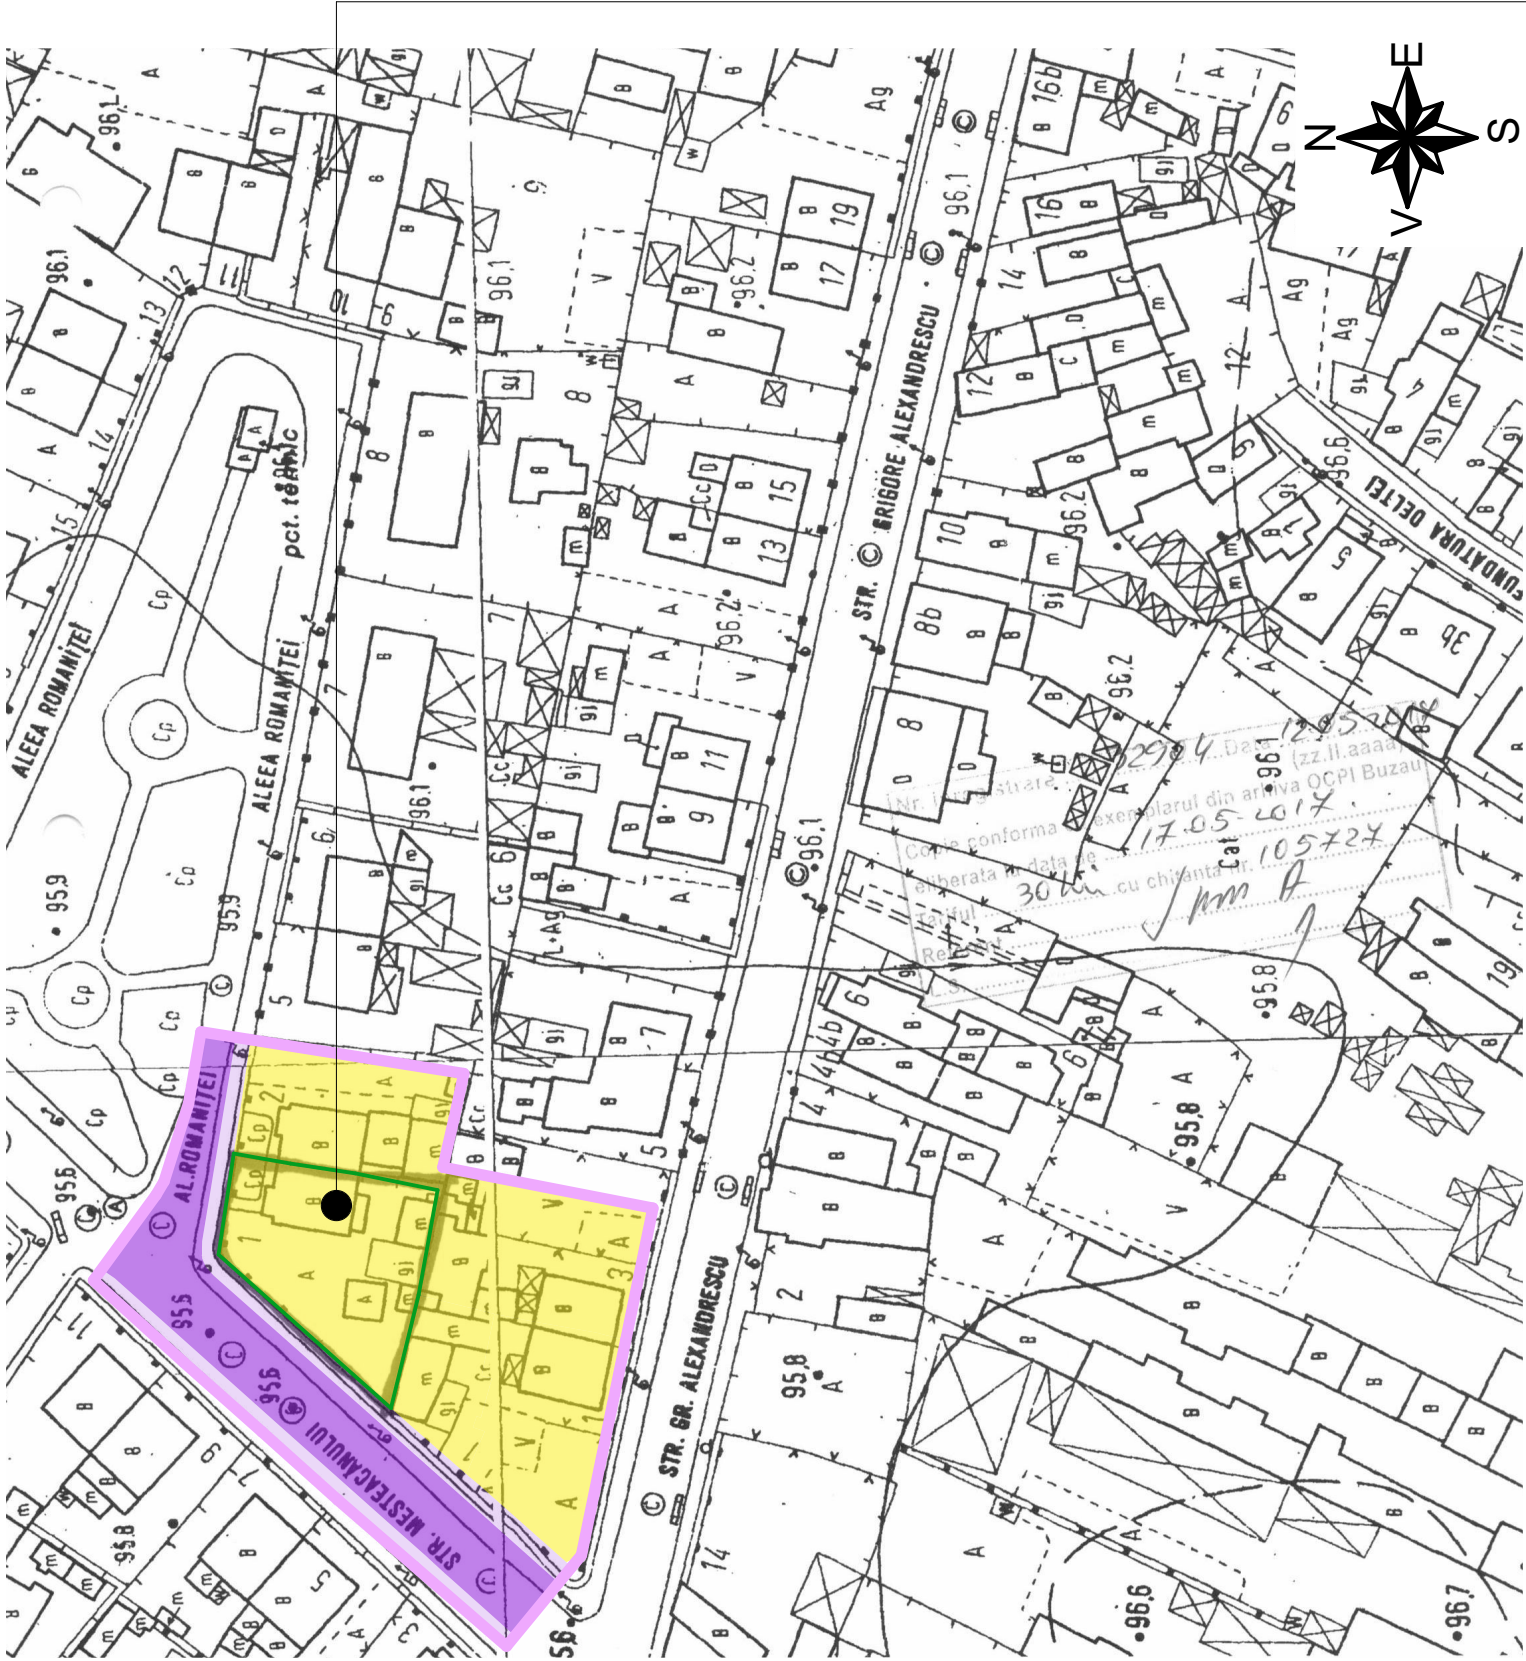

● PLAN ÎNCADRARE ÎN TERITORIU
SC. 1: 1.000



ALEEA ROMANIȚEI, NR. 1, MUN. BUZĂU, JUD. BUZĂU
NR. CAD. 66292 CU S= 586 MP.

● ÎNCADRARE ÎN P.U.G. MUN. BUZĂU, UTR. 6

● LEGENDĂ

● LIMITE

- LIMITĂ ZONĂ STUDIATĂ
- LIMITĂ IMOBIL GENERATOR P.U.Z. NR. CAD. 66292, TEREN PROPRIETATEA PRIVATĂ A S.C. SAFE CONSTRUCT TREND S.R.L.

● ZONIFICARE FUNCȚIONALĂ

- L1a - ZONĂ PENTRU LOCUINȚE INDIVIDUALE ȘI COLECTIVE MICI CU MAXIM P+2 NIVELURI

● CIRCULAȚII

- CIRCULAȚII AUTO
- CIRCULAȚII PIETONALE - TROTUARE
- ACCES AUTO ÎN INCINTĂ
- ACCES PIETONAL ÎN INCINTĂ

- SUPRAFAȚA DE TEREN CE A GENERAT P.U.Z. ESTE PROPRIETATEA S.C. SAFE CONSTRUCT TREND S.R.L. ȘI ARE O SUPRAFAȚĂ S = 586 MP.- NR. CAD. 66292
- SUPRAFAȚA STUDIATĂ, CONFORM ANEXĂ C.U. NR. 404 DIN 28.05.2024 ESTE S = 3.375,00 MP.



VERIFICATOR/ EXPERT	NUME	SEMNAT	CERINTA	REFERAT / EXPERTIZA / NR./DATA	
	S.C. ACTIV SERVICE AUT. J10 / 2575 / 1994			Beneficiar: S.C. SAFE CONSTRUCT TREND S.R.L.	Proiect nr. 1669/ 2024
SPECIFICATIE	NUME	SEMNAT	Scara:	Titlu proiect: P.U.Z. - SCHIMBARE DESTINAȚIE DIN LOCUINȚĂ DE SERVICIU ÎN SPAȚII DE BIROURI PENTRU IMOBILUL SITUAT ÎN MUNICIPIUL BUZĂU, STR. ALEEA ROMANIȚEI NR.1, JUD. BUZĂU - N.C. 66292	Faza: P.U.Z.
SEF PROIECT	ARH. MILITARU M.		1: 1.000	Titlu plansa:	Plansa nr.
PROIECTAT	ARH. PAMFILOIU MITREA G.		Data:	PLAN ÎNCADRARE ÎN TERITORIU	A1
DESENAT	ARH. PAMFILOIU MITREA G.		12.2024		