
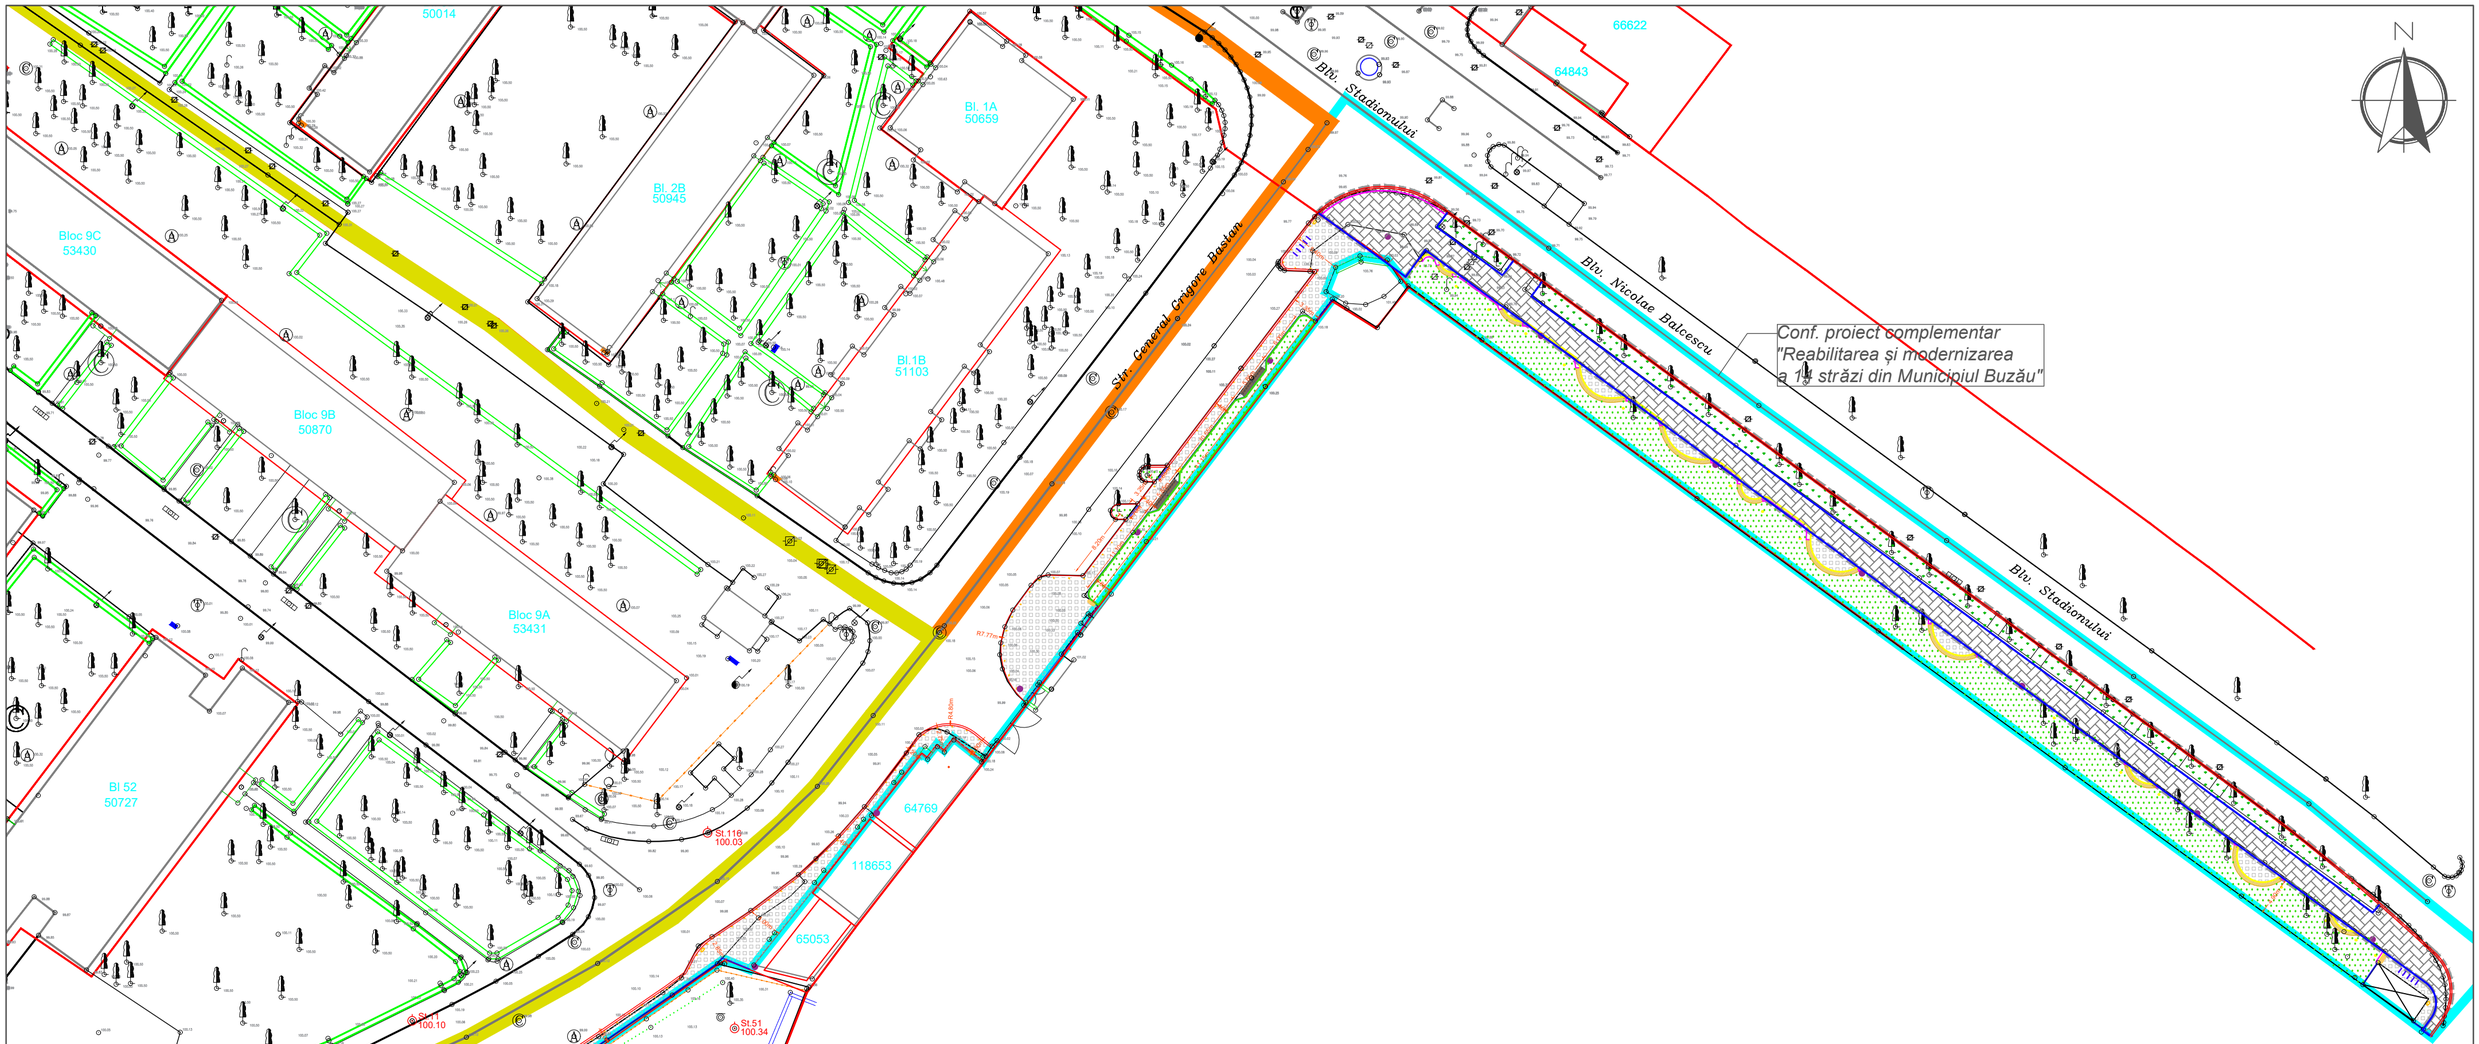


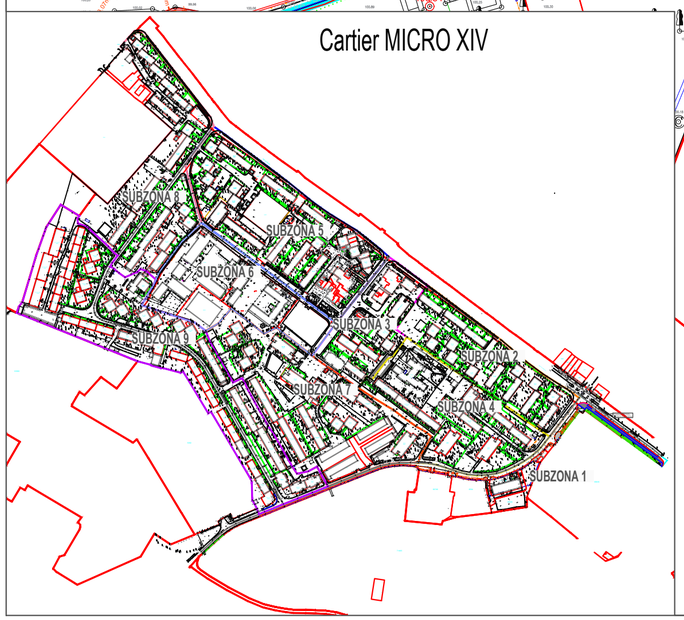

LEGENDĂ

- Limită Subzona 1
- Limită cadastrală
- Contur construcții existente
- Bordură mică
- Bordură mare
- Spații verzi reamenajate
- Trotuar dale beton

Mobilier urban

- Șezut de lemn
- Zid de sprijin
- Bancă cu spătar
- Rastel
- Bolard
- Coș de gunoi selectiv 3 fracții
- Coș de gunoi

LEGENDĂ

Sisteme de iluminat

- Sistem tip 2 compus din stalp metalic H=4m si aparat de iluminat max. 35W.
  Cantitate: 30 buc.
- Sistem tip 4 compus din proiector incastrat max. 30W cu rezistenta la sarcina statica 4000Kg
  Cantitate: 20 buc.
- Sistem tip 6 compus din proiector de iluminat liniar 1m, max. 15W
  Cantitate: 151 buc.

S.C. UrbanScope S.R.L.
J40/3273/2016, CUI 35752863
Calea Floreasca, 169X,
Floreasca Cube, București

URBAN SCOPE

OBIECTIV: Regenerarea urbană a arealelor degratate din zona de intervenție Unirii Sud, Spiru Haret, Nicolae Bălcescu, Micro XIV

Faza: P.Th.

Beneficiar: **PRIMĂRIA MUNICIPIUL BUZĂU**

	Numele:	Semnătura:	Scara:	Specialitatea: ARHITECTURĂ
Proiectat :	urb. Ana NEGRU		1/500	Titlul planșei: PLAN DE SITUAȚIE - ZONA MICRO XIV -SUBZONA 1
Desenat :	urb. Raluca VIȘAN		Data:	
Șef proiect :	ing. Radu TIMNEA		2026	Planșa nr.: A_01_01